


10.05.17/1703017

ARTUN BYGGINGARFULLTRÚA

Samþykkt þann
26 MAY 2017
Byggingarfulltrúinn í Hafnarfirði
F.h. Sigurður Steinar Jónsson


GRUNNMYND M1:50

SJÁ TEIKNINGU 0007 FYRIR FRAMHALD

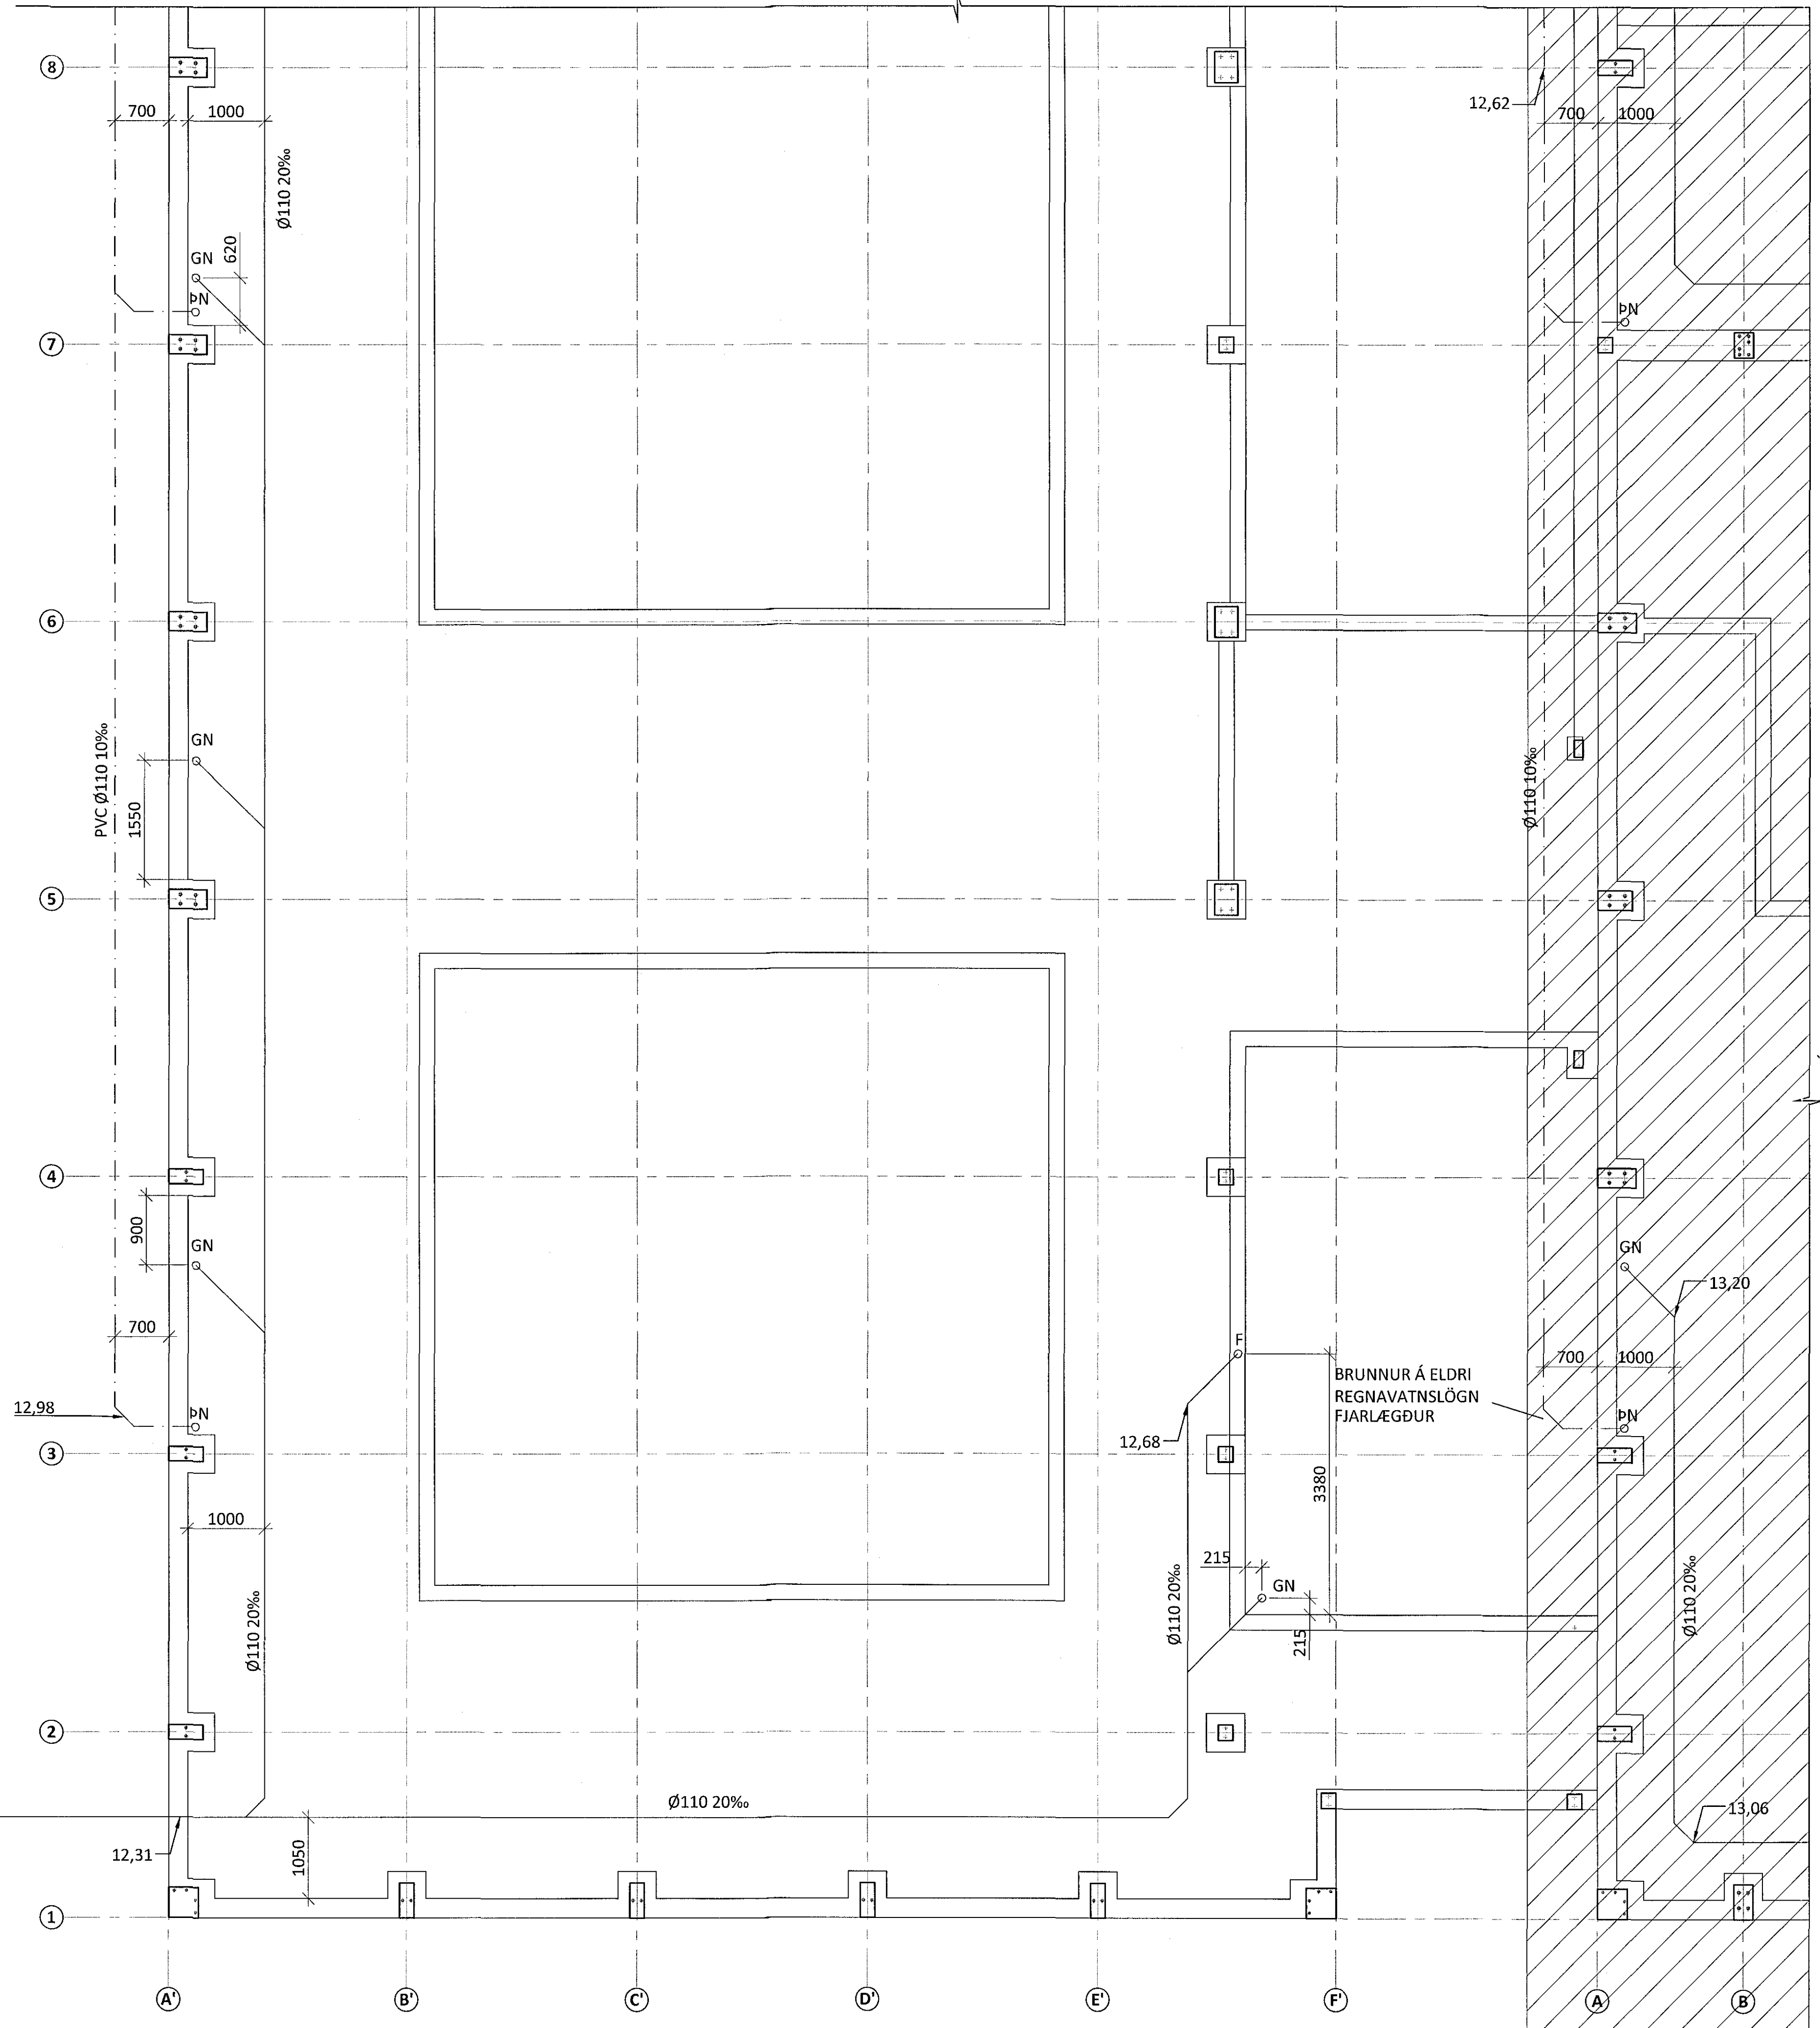

SJÁ TEIKNINGU 0002 FYRIR FRAMHALD

LYKILMYND

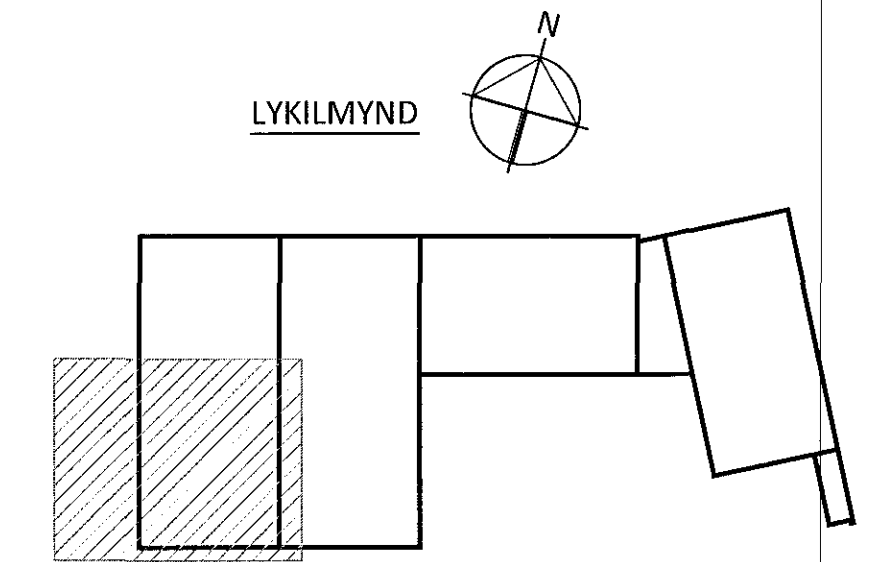

ARTUN ADALDRÖGUR: *AS* 01/05/19


ALMENNAR SKÝRINGAR SJÁ TEIKNINGU -2-A000

BR.	DAGS.	BREYTING	SAMB.



FLUGVELLIR 1 HAFNARFIRÐI
NÝBYGGING
FRÁVEITULAGNIR
GRUNNMYND

SAMÞYKKT: <i>AS</i> Gunnars 270760-4229-116			
HÖNNUÐUR	YFIRFARIÐ	DAGS. ÚTG.	DAGS. BREYT.
ASF	atli@ferill.is	DAG	04.05.17
MIV.	1:50	VERNR.	TEKNI. NR.
		14014	2-0008
Ferill ehf. Mörkin 1 108 Reykjavík Sími: 575 1600 Fax: 575 1601 www.ferill.is			

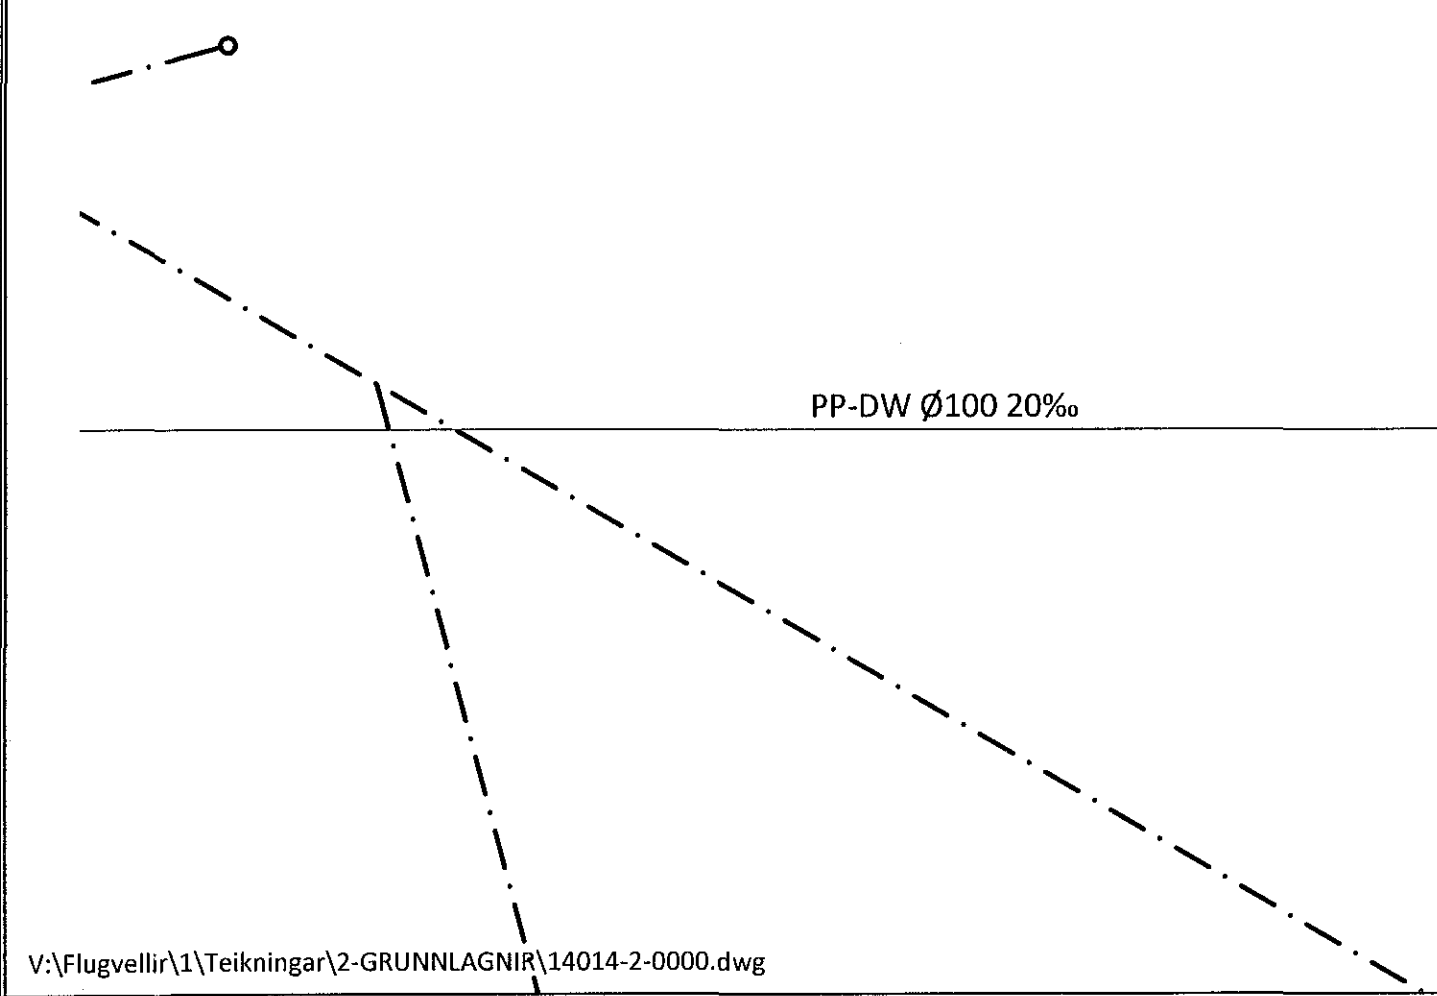

V:\Flugvellir\1\Teikningar\2-GRUNNLAGNIR\14014-2-0000.dwg