
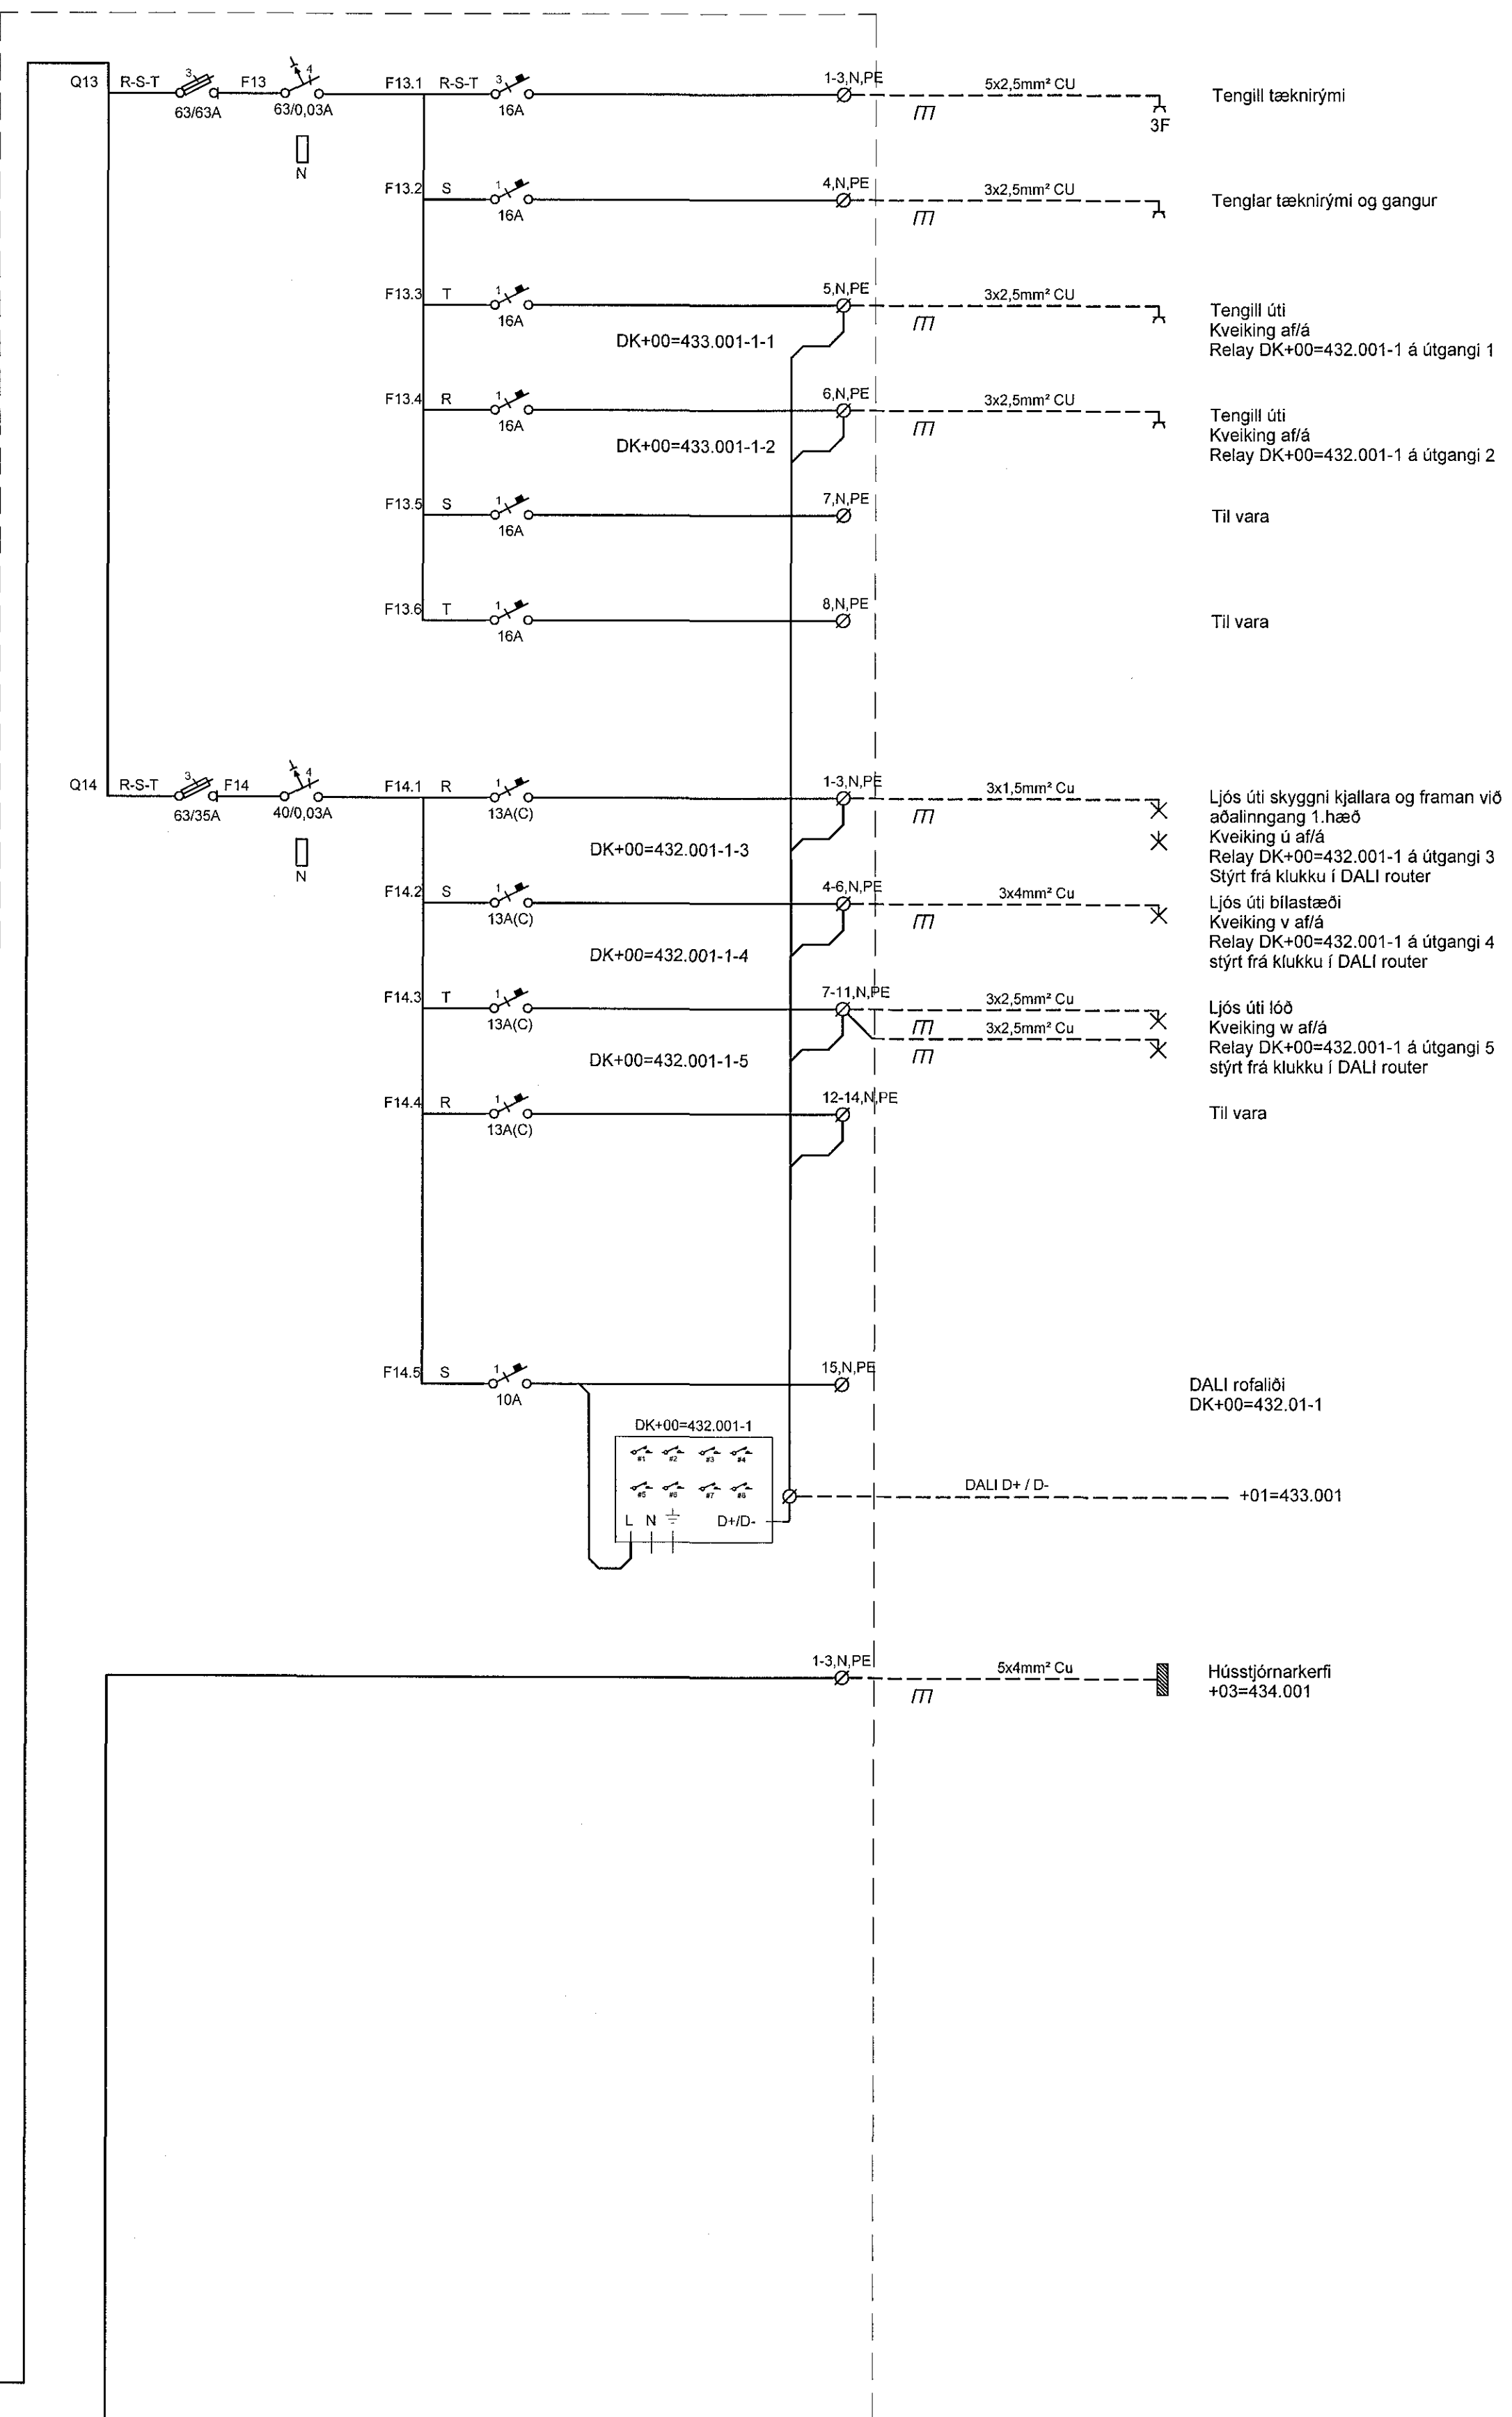



Aðaltæfla +00=432.001

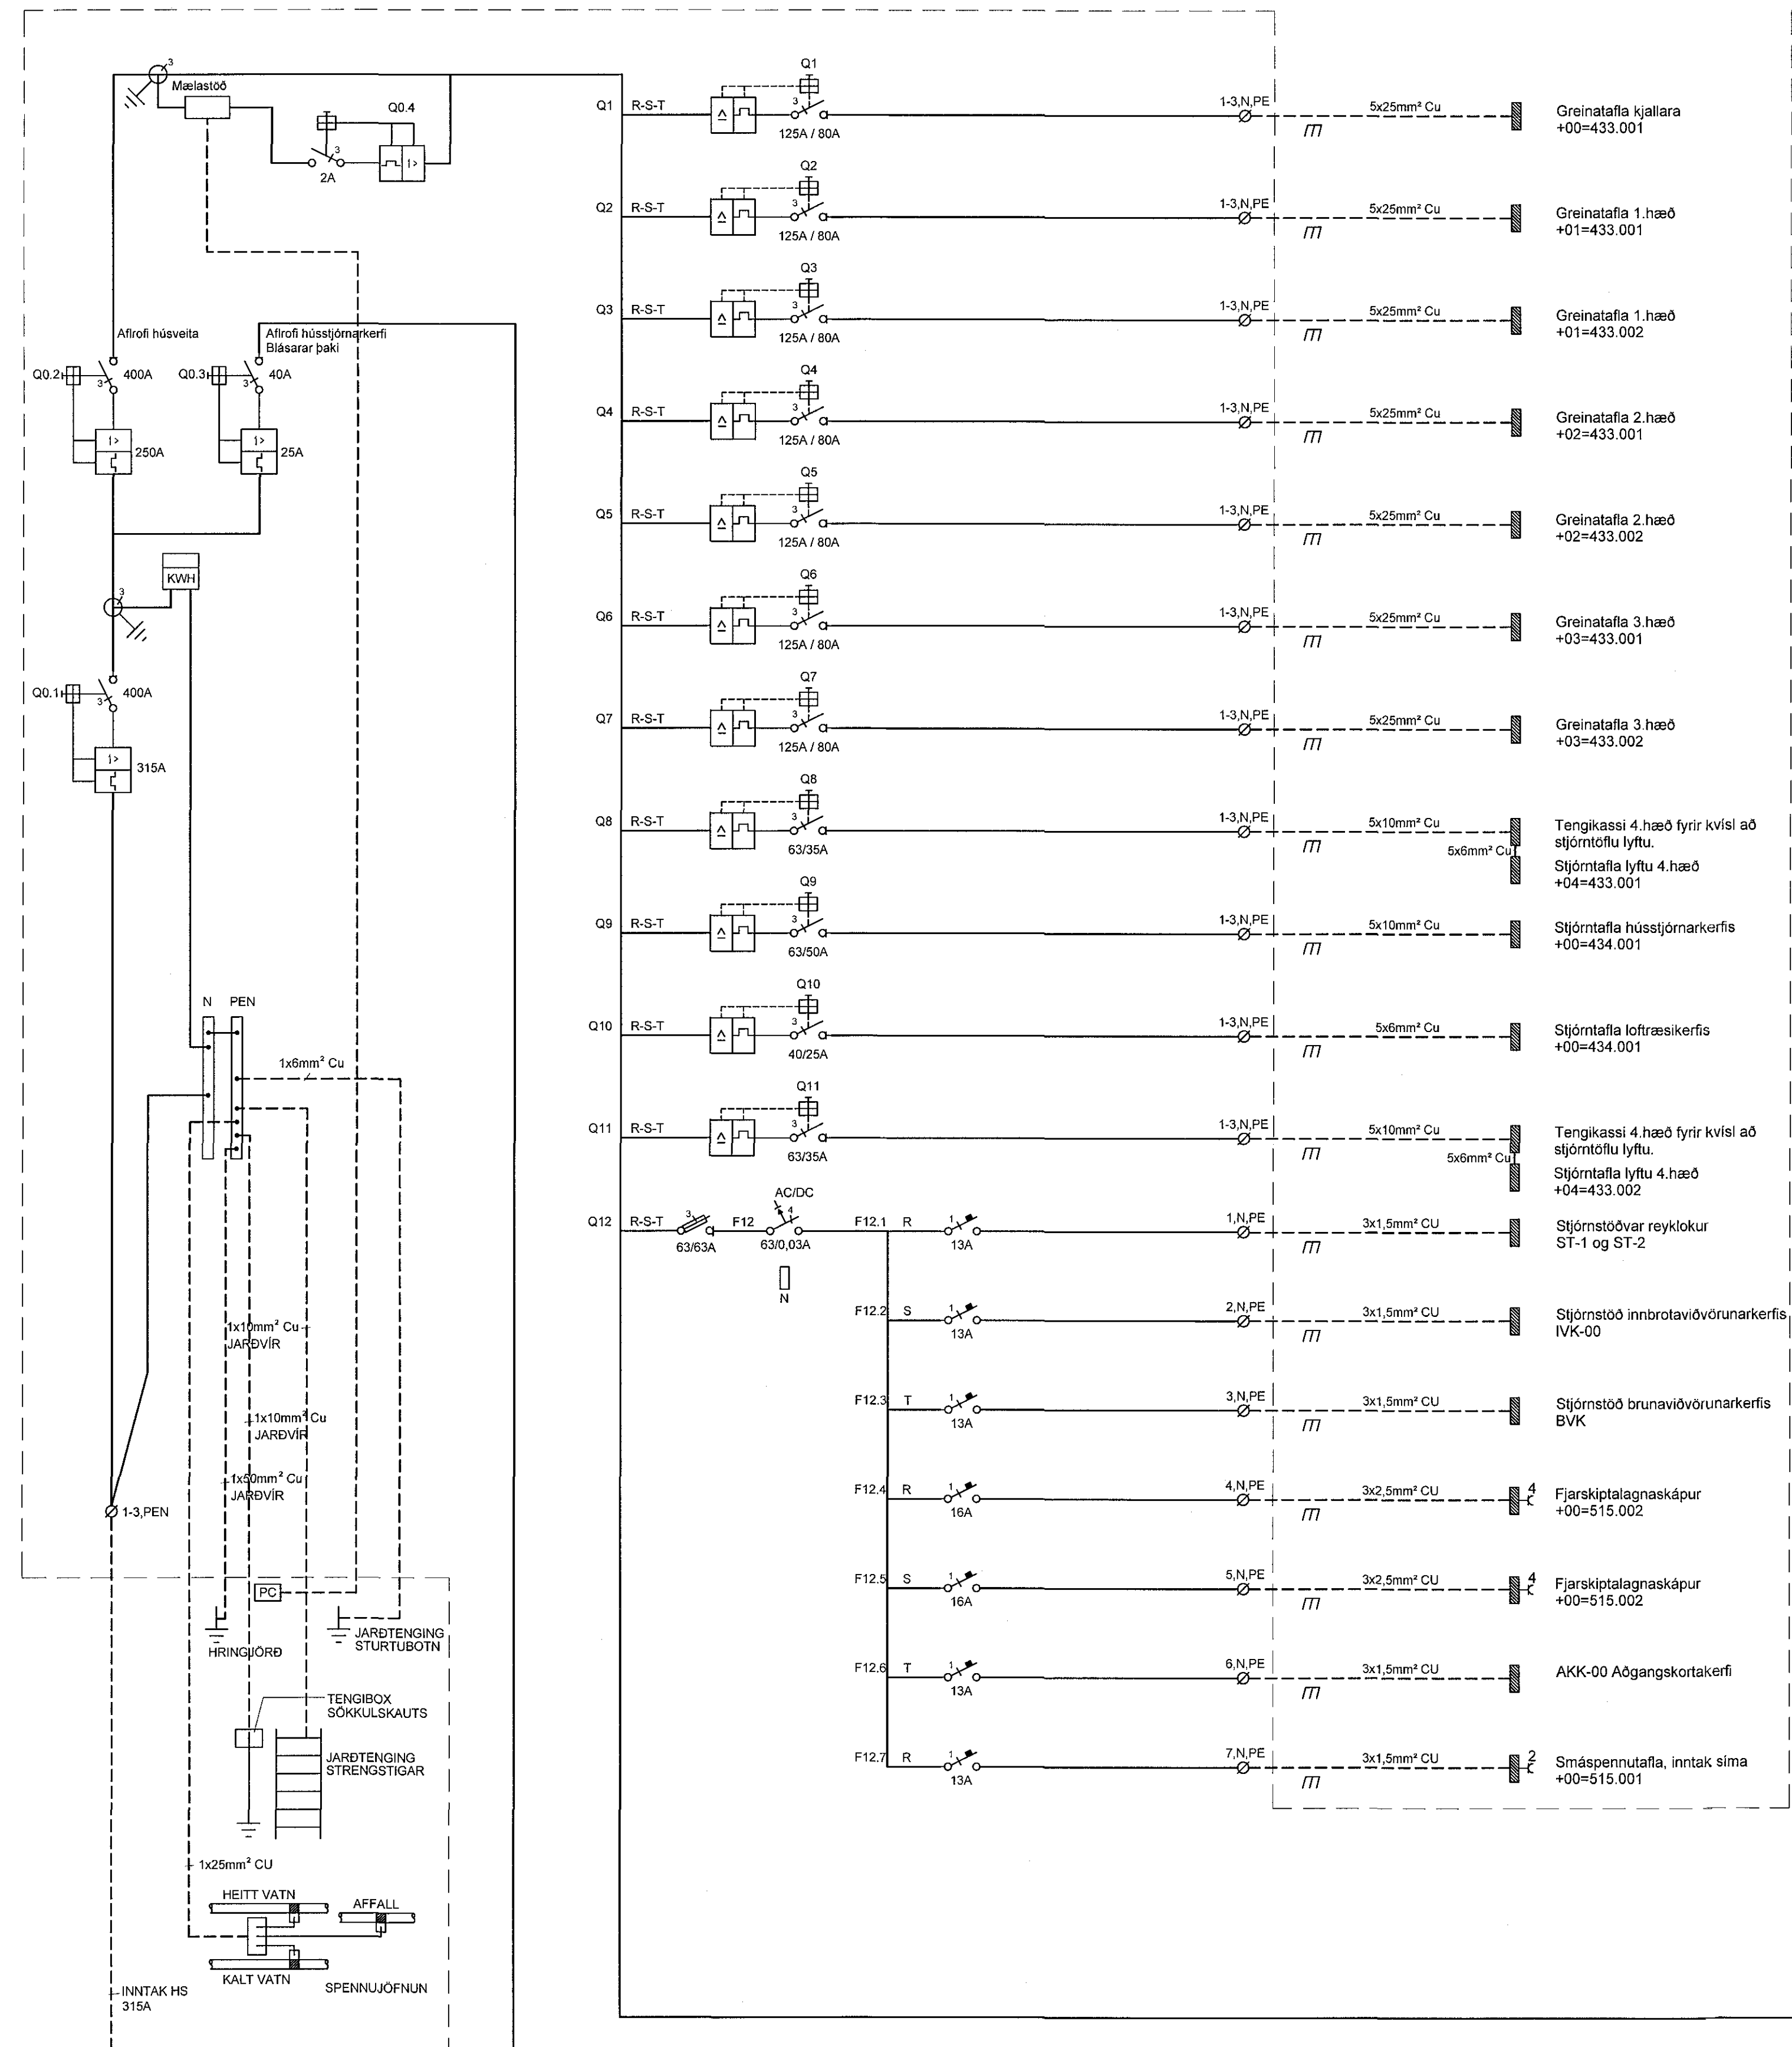

Samþykkt þann 30 MAJ 2017
Byggingarfulltrúi í 1. hæð
F.h. Sigurður Steinar Jónsson

Árntun samræmingarhönnuðar
Dagsetning samþykks aðalupdráttar

Hönnunarstig: Verkeikning

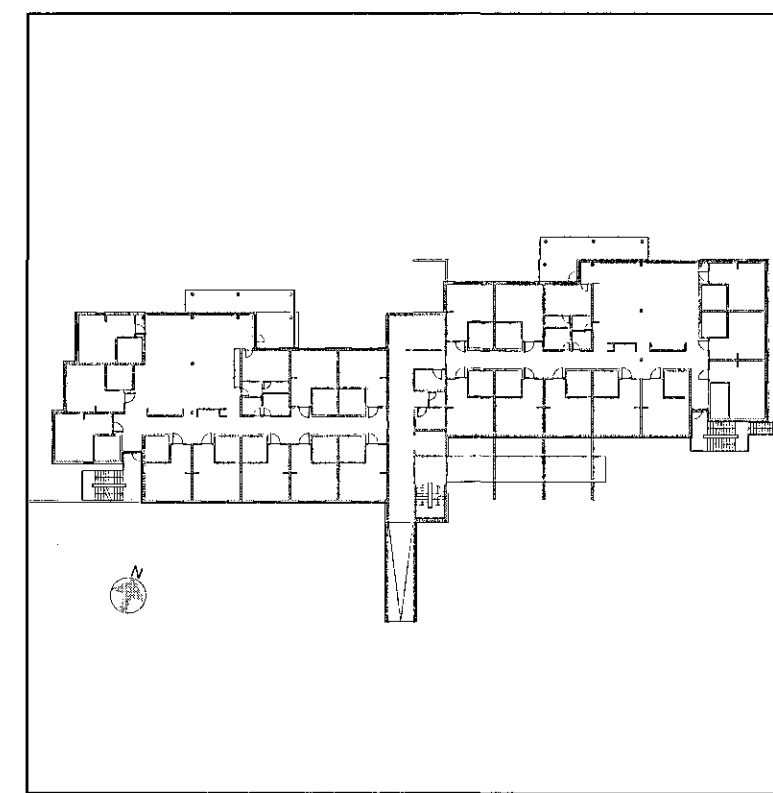

Br. Dags. Breyting Hannað Teikn.

VSÓ RÁDGJÖF
BORGARTÚNI 20, 105 REYKJAVÍK, SÍMI 585 9000, NETF: vso@vso.is

Sólvangur hjúkrunarheimili 2016

Rafkerfi
Aðaltæfla +00=432.001
1. hæð
Eiðinmynd
Kvarði: - (A1)
Verknr. 16364

Hannað/teiknað: LL / JJ
Yfirfarið: Samþykkt: Simon Umndórsson
Kt: 110856-7769
Reykjavík: 10.05.2017
Teikn.nr. R0-TA1-01

S:\2016\16364_RAF\Tekni\00\432\RD-TA1-01.dwg