
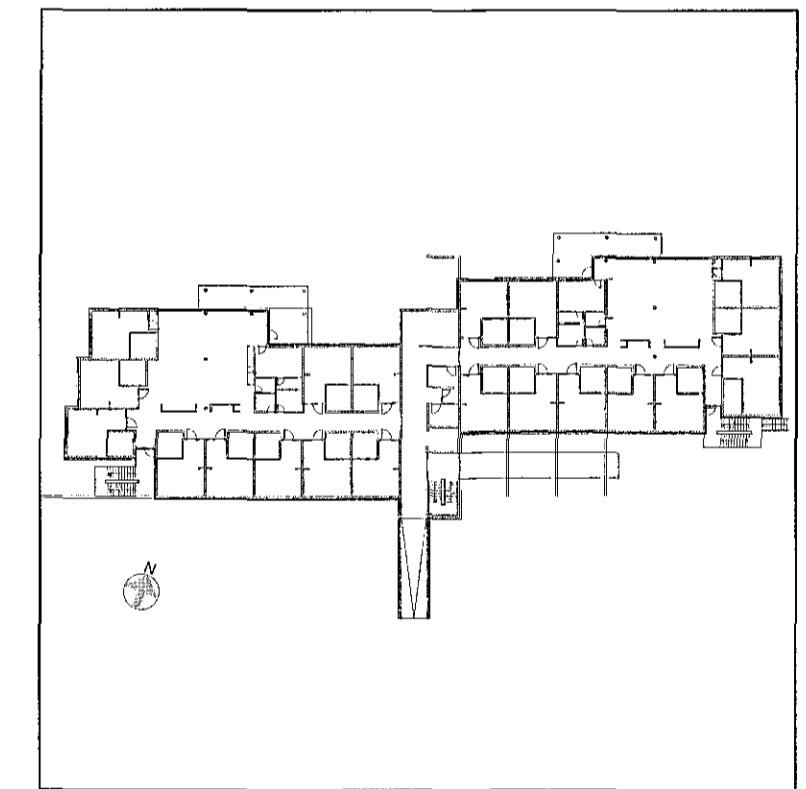
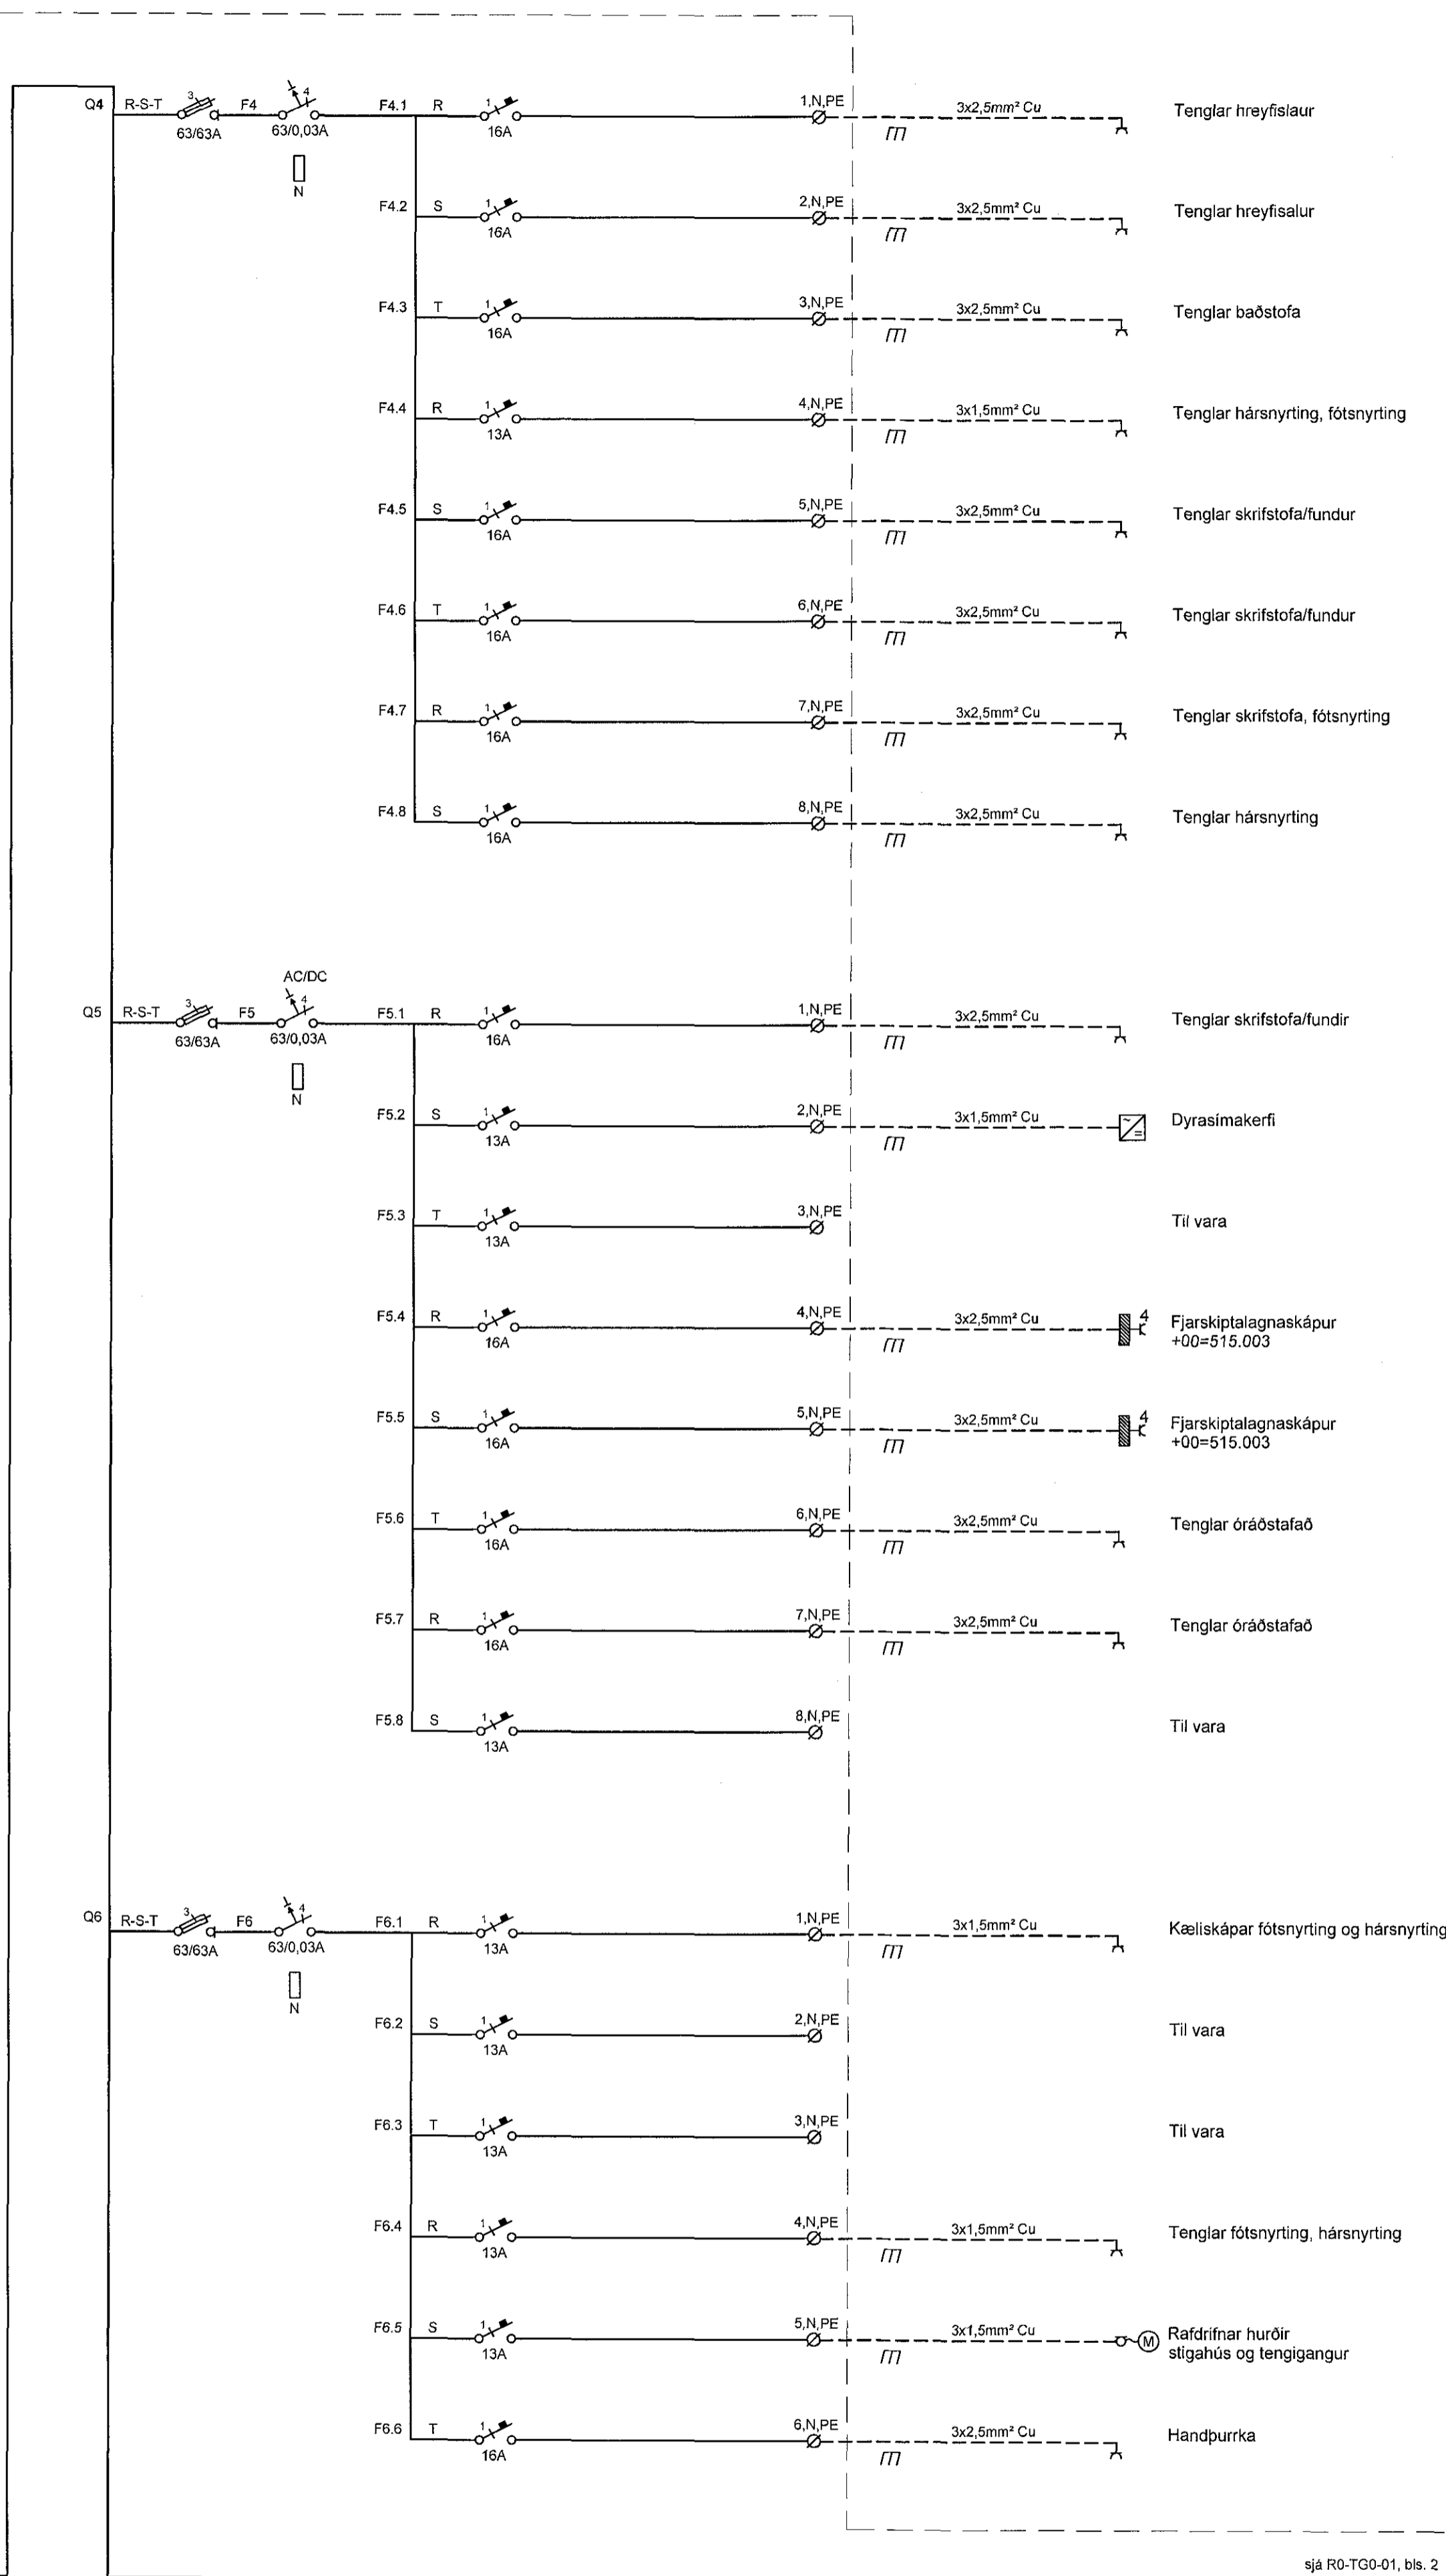


Samþykkt þann
30 MAY 2017
Byggingarfulltrúi í - framtíð -
F. H. Sigurður Steinar Jónsson

Áritun samræmingarhönnuðar
Dagsetning samþykks aðaluppráttar

Hönnunarstig: Verkefning

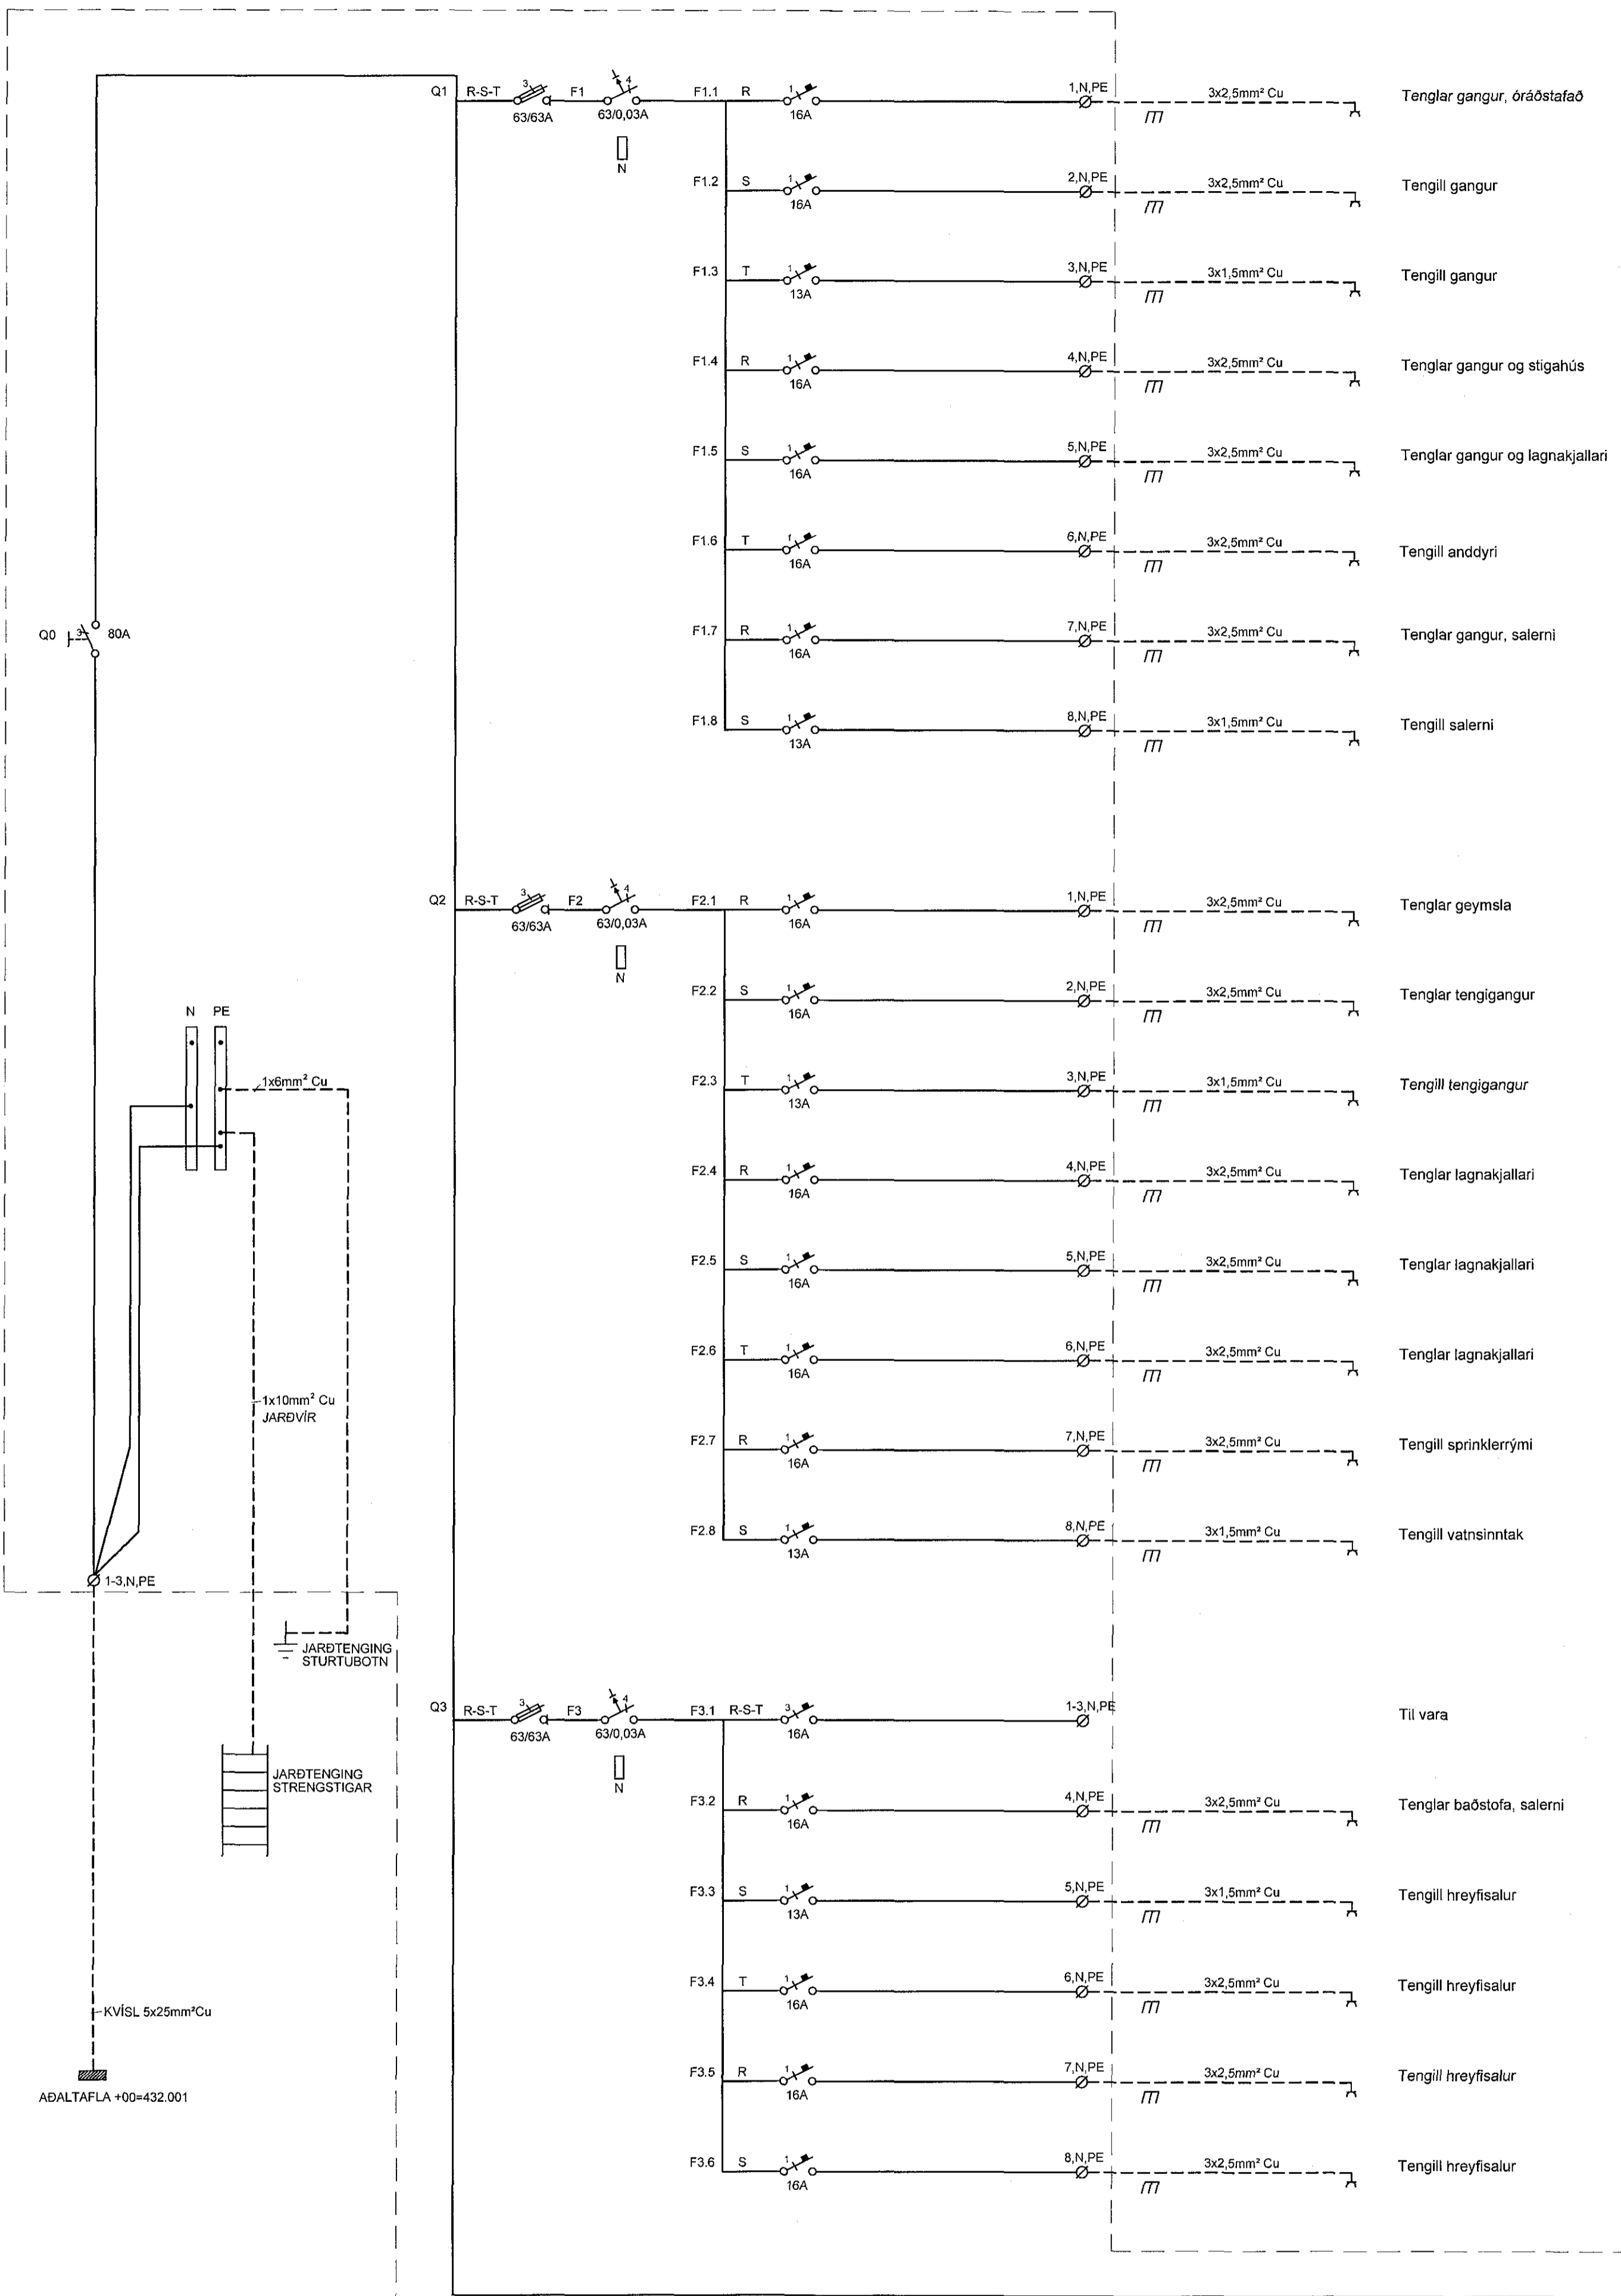

Br. Dags. Breyting Hannað. Teikn.

VSÓ RÁÐGJÖF
BORGARTÚNI 20, 105 REYKJAVÍK, Sími 585-9000, NETF: vs@vsu.is

Sólvangur hjúkrunarheimili 2016

Rafkerfi Greinatafla +00=433.001
Kjallara Eimilnumynd
Kvarði: (A1)
Verknr. 16364

Hannað/teiknað: LL / JJ
Yfirfarir: Samþykkt: Simon Unndórsson
Kl. 110856-7769
Reykjavík: 10.05.2017
Teikn.nr. R0-TG0-01 (bls. 1)
Br.

sjá R0-TG0-01, bls. 2