


Samþykkt þann
30 MAY 2017
Byggingarfulltrúinn í Váru
F.h. Sigurður Steinar Jónsson


Árton samræmingarhönnuðar

Dagsetning samþykks aðaluppdráttar

Hönnunarstig: Verkeikning

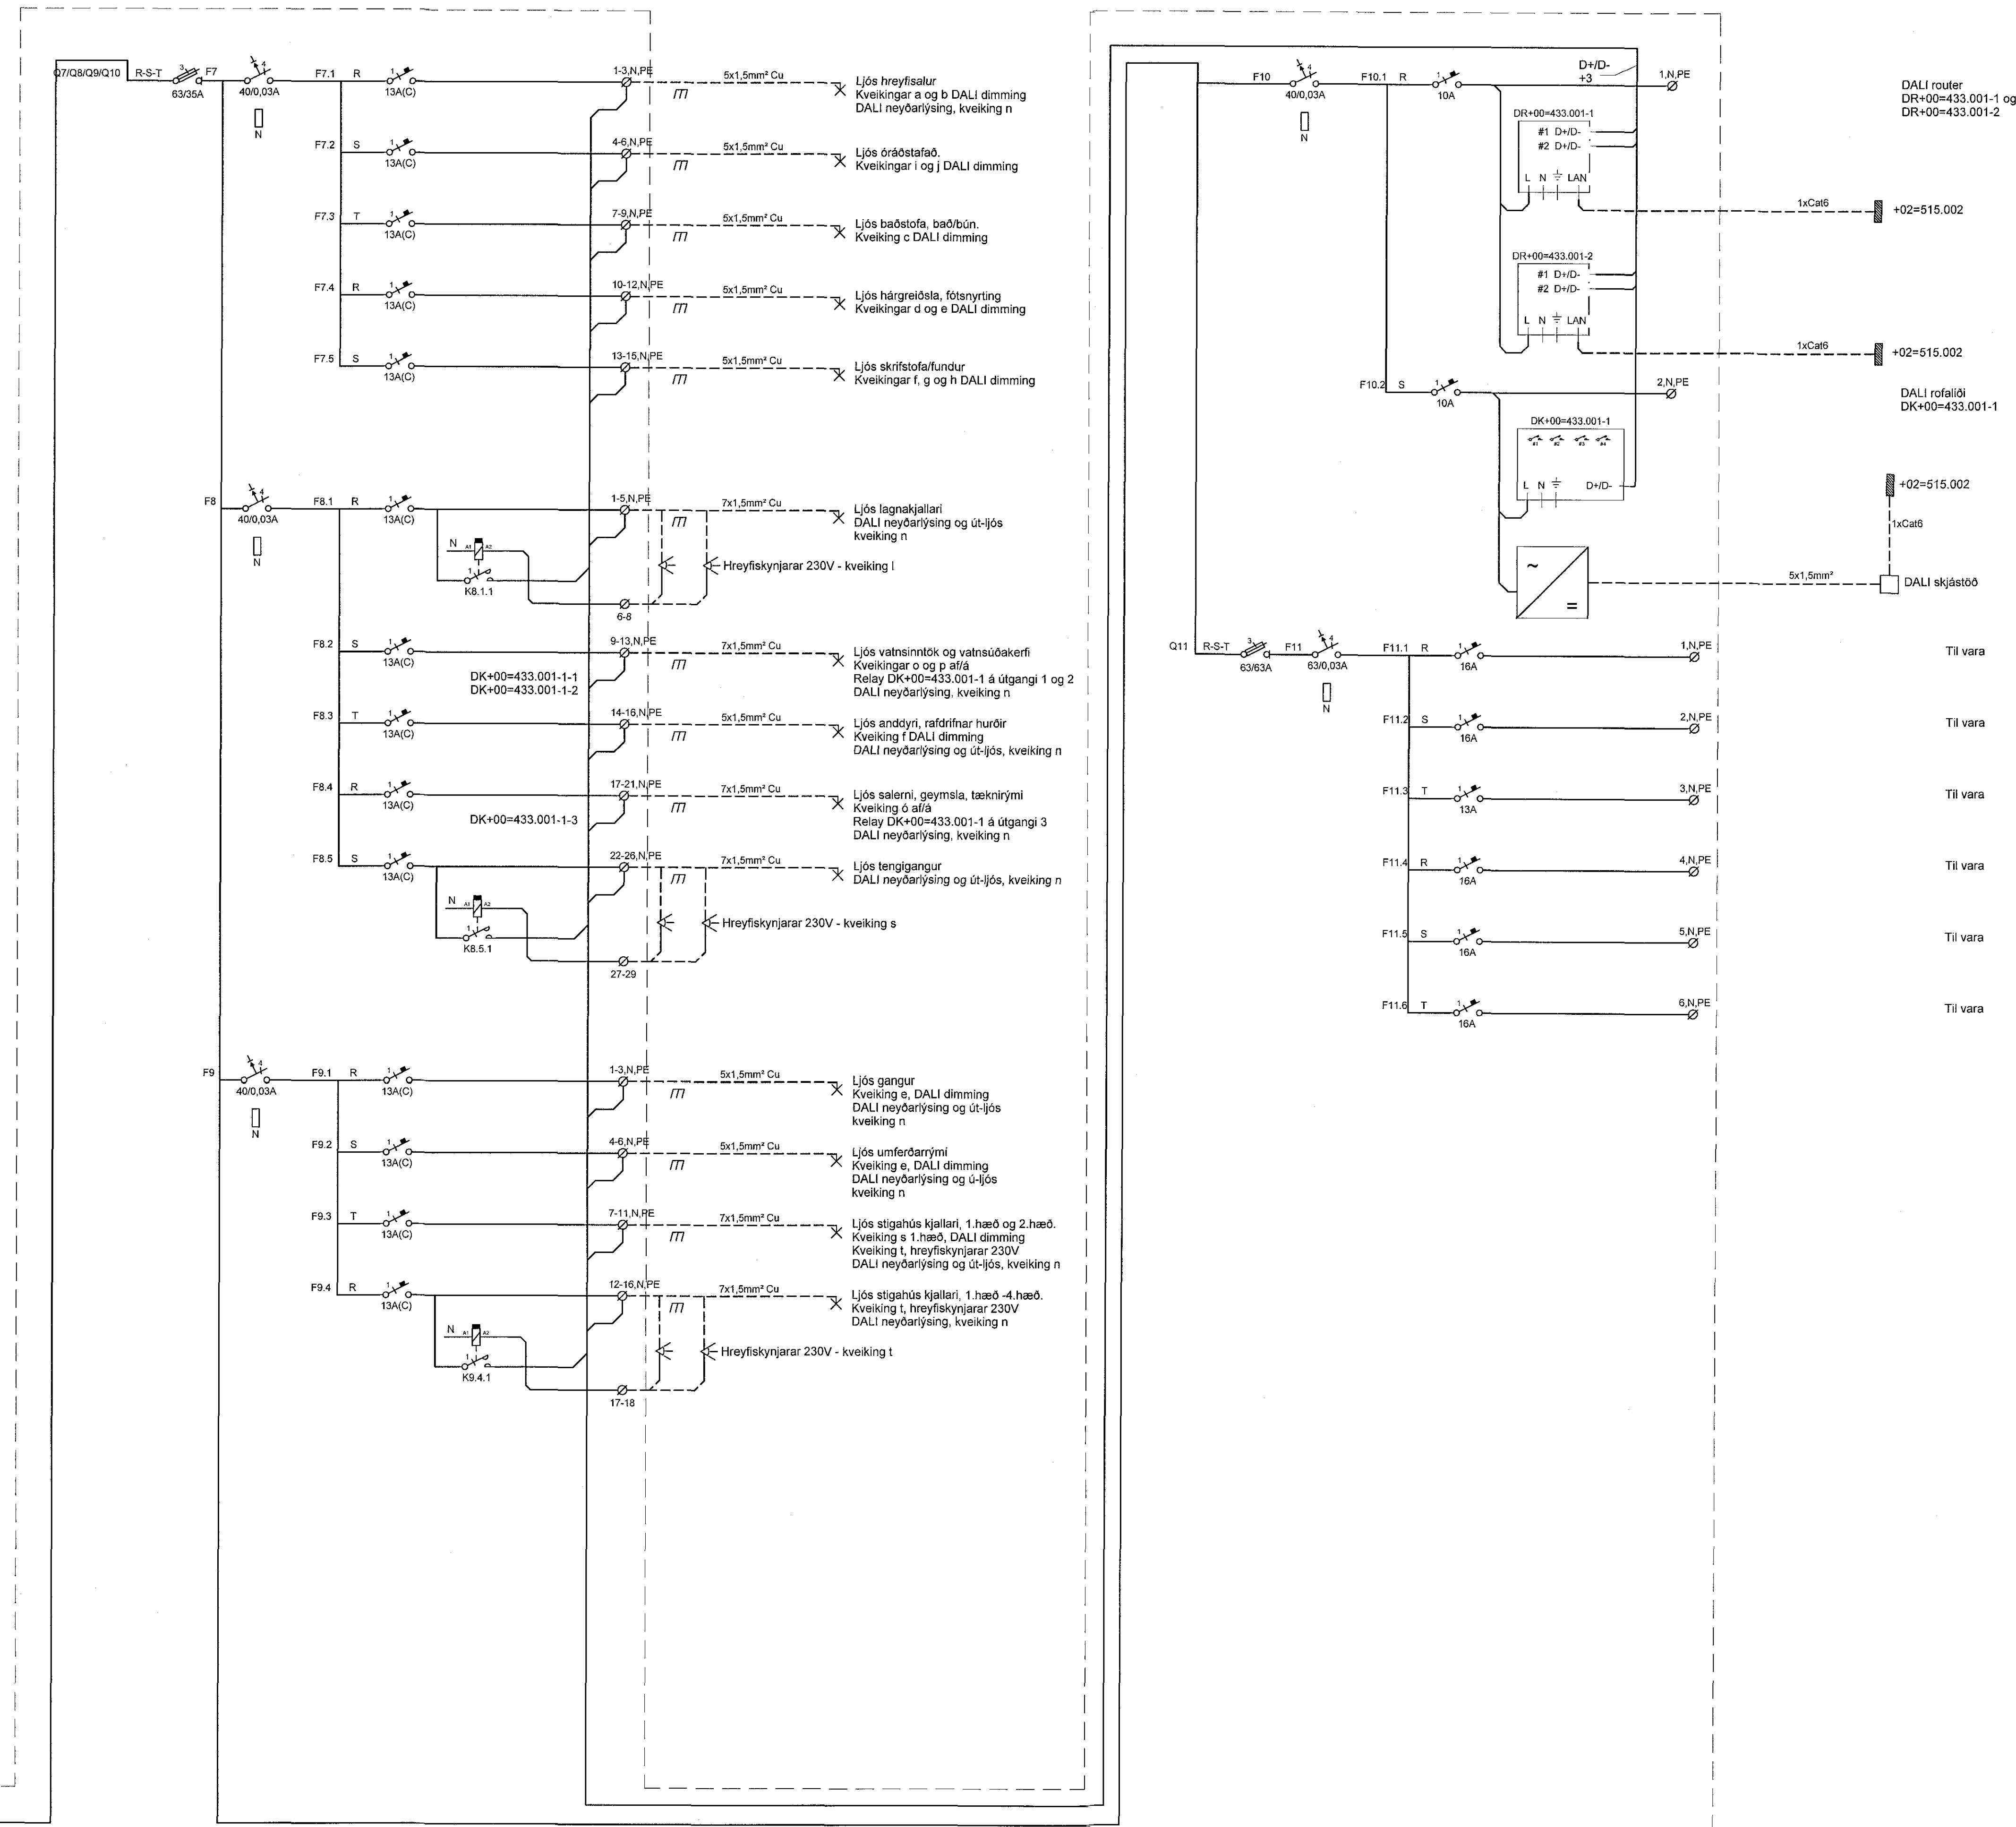

sjá R0-TG0-01, bls. 1

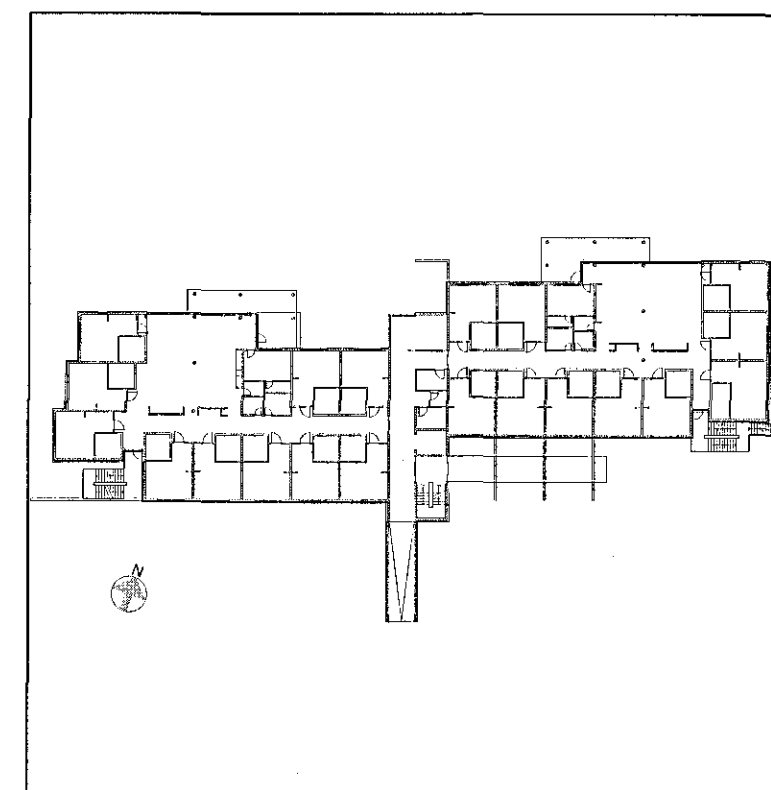

Br. Dags. Breyting Hannað Teikn.

VSÓ RÁDGJÖF
BORGARTÚNI 20, 105 REYKJAVÍK, SÍMI 585-9000, NETF: vso@vso.is

Sólvangur hjúkrunarheimili 2016

Ráðkerfi Greinatafla +00=433.001
Kjallara Einiinumynd

Hannað/teiknað: LL / JJ
Yfirfarir: Samþykkt: Simon Unndóttsson
Kt. 110656-7769

Kvarð: - (A1) Verknr. 16364
Reykjavík: 10.05.2017 Teikn.nr. R0-TG0-01 (bls. 2)