
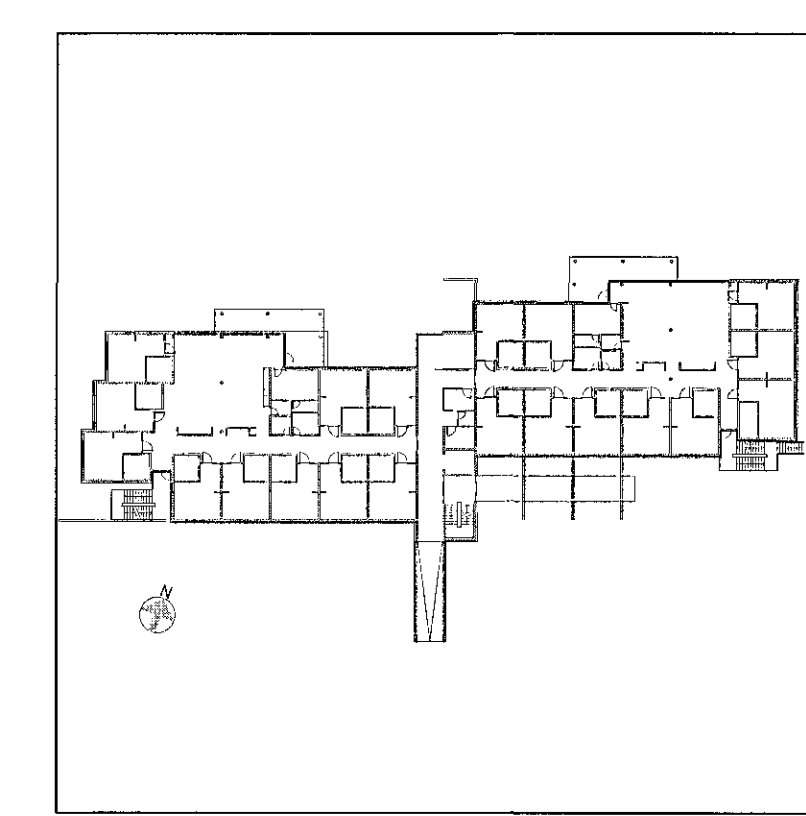


Aritun samræmingarhönnuðar
Dagsetning sambýkts aðaluppdráttar

Hönnunarstig: Verkefning

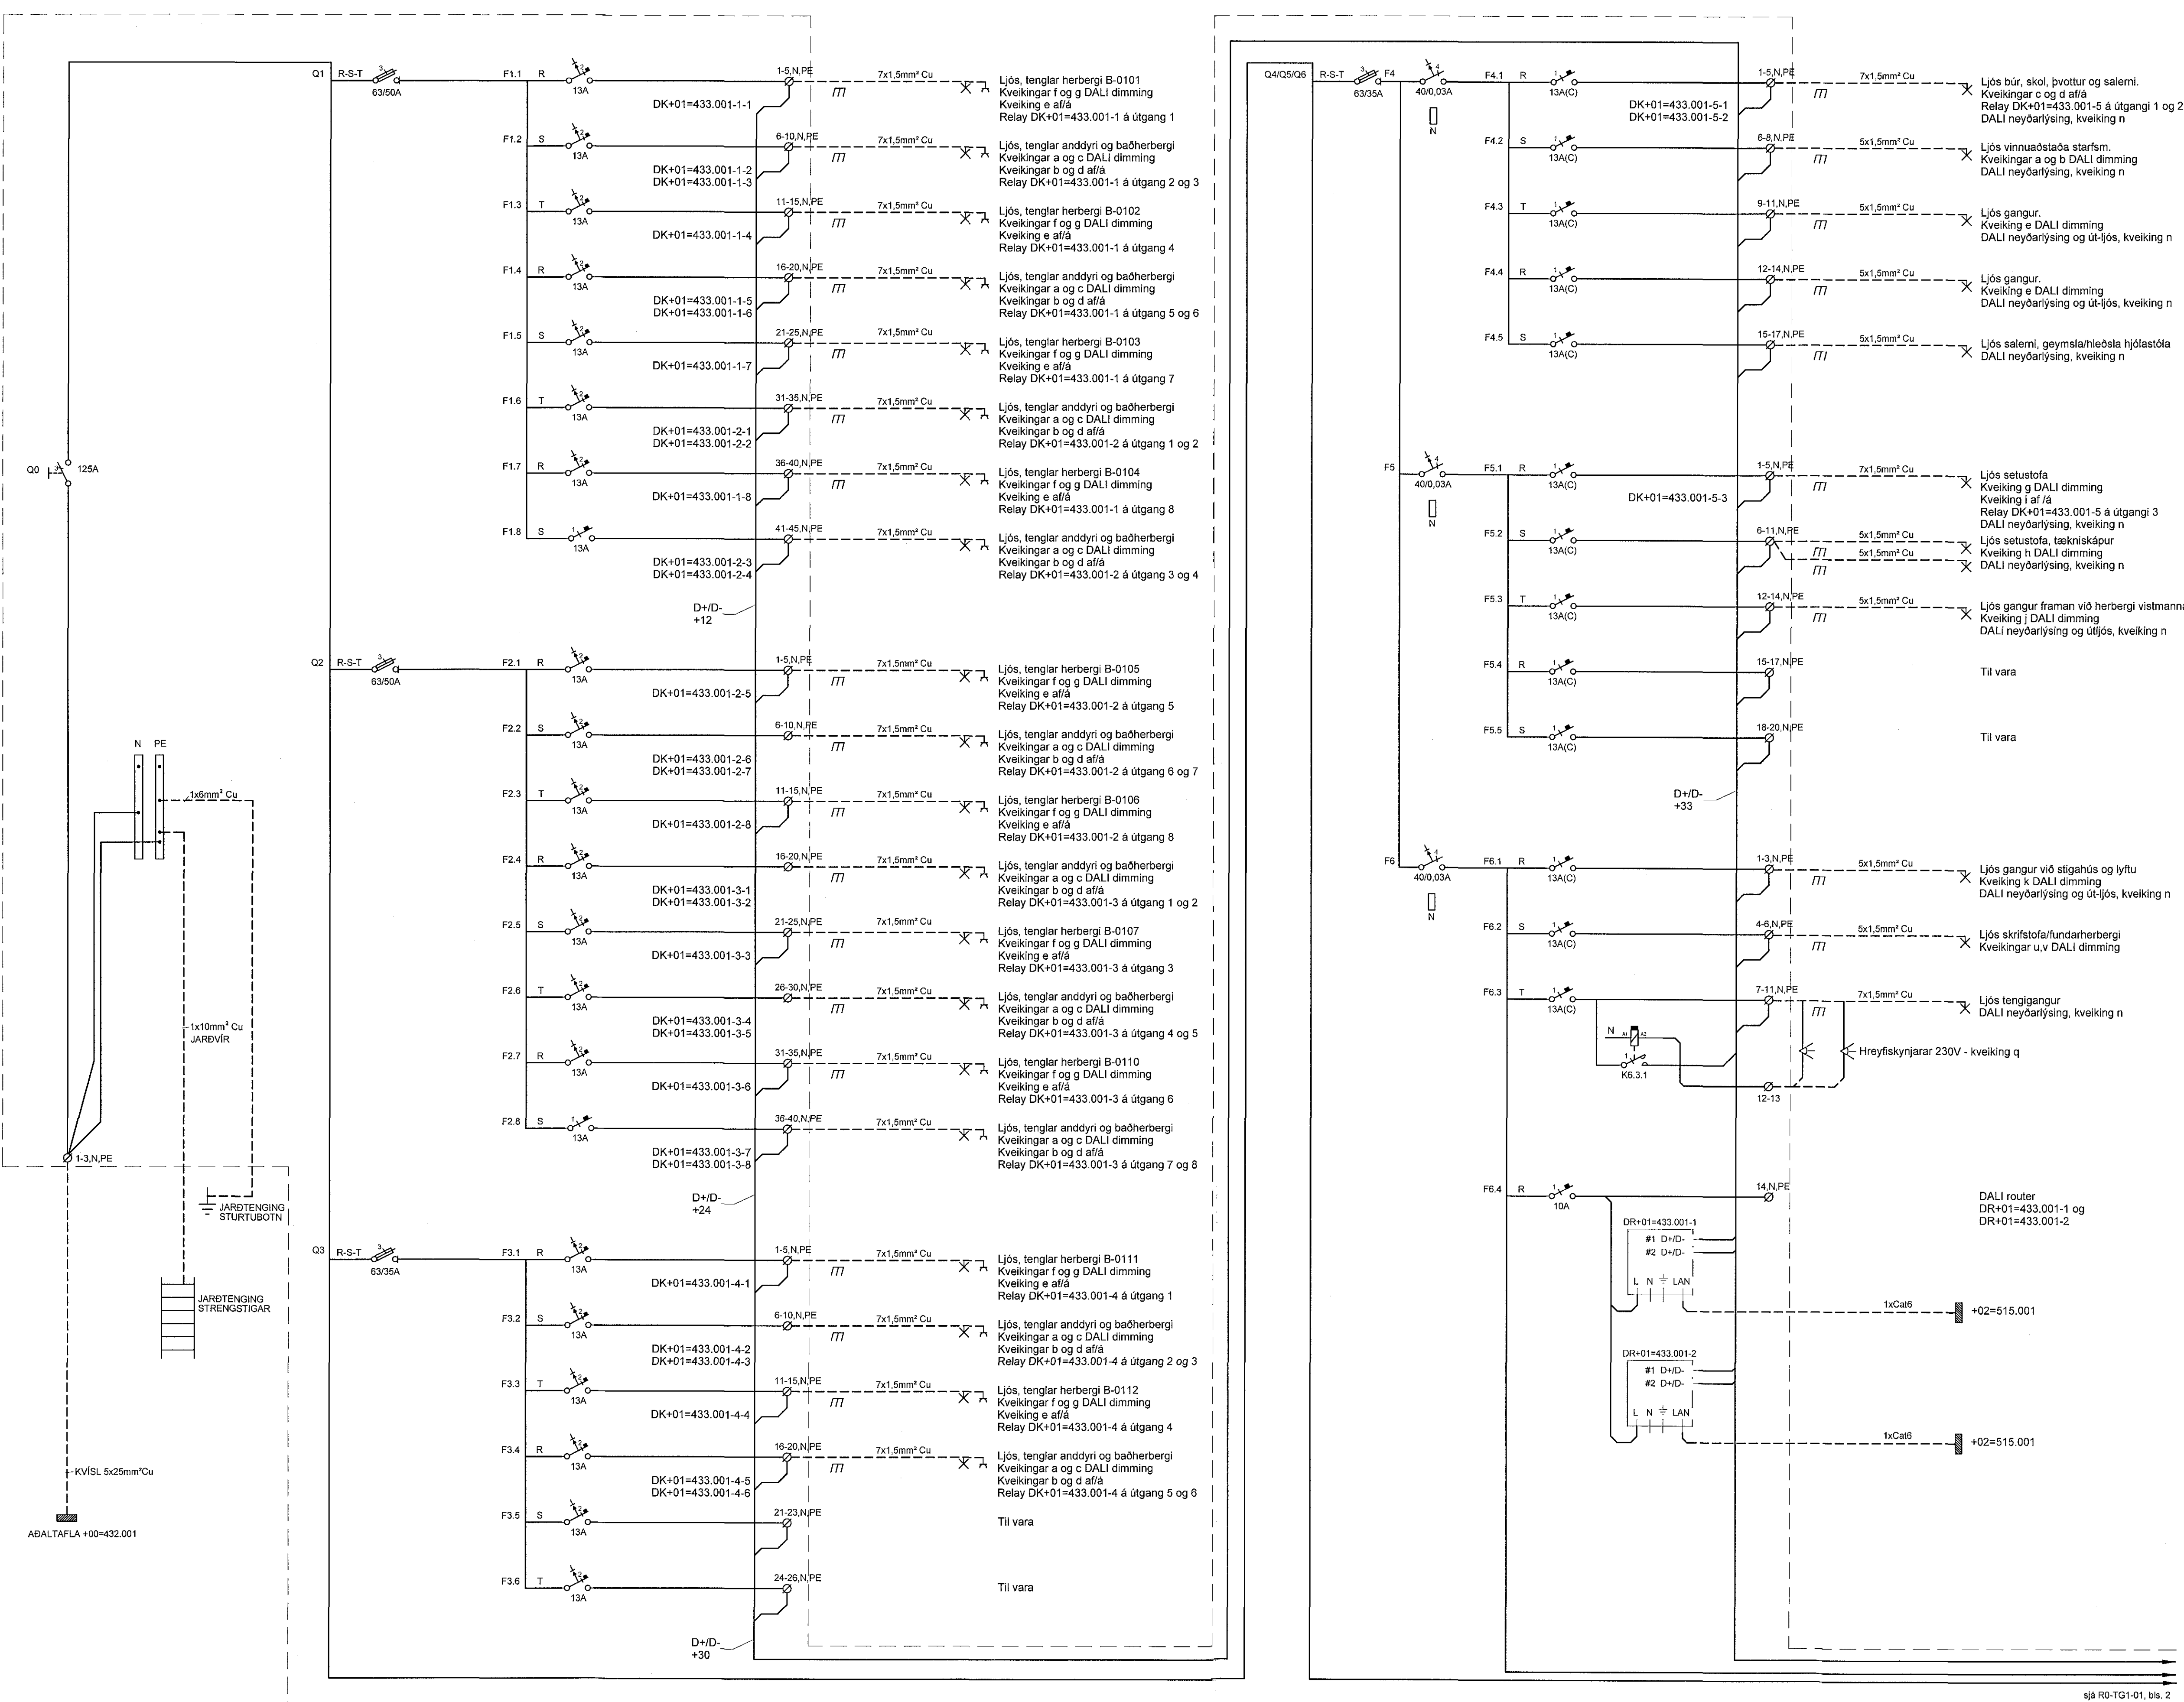

Br. Dags. Breyting Hannað. Teikn.

VSÓ RÁDGJÖF
BORGARTÚNI 20, 105 REYKJAVÍK, SÍMI 585-9000, NETF: vso@vso.is

Sólvangur hjúkrunarheimili 2016

Rafkerfi Greinatafla +01=433.001
1. hæð
Eininumynd
Kvart: - (A1)
Verknr. 16364

Hannað/teiknað: LL / JJ
Yfirfarið:
Sambýkt: Simon Unndósson
Kt: 110856-7769
Reykjavík: 10.05.2017
Teikn.nr. R0-TG1-01 (bls. 1)

S:\2016\0306\RA\RA\160620\16364-R0-TG1-01.dwg