
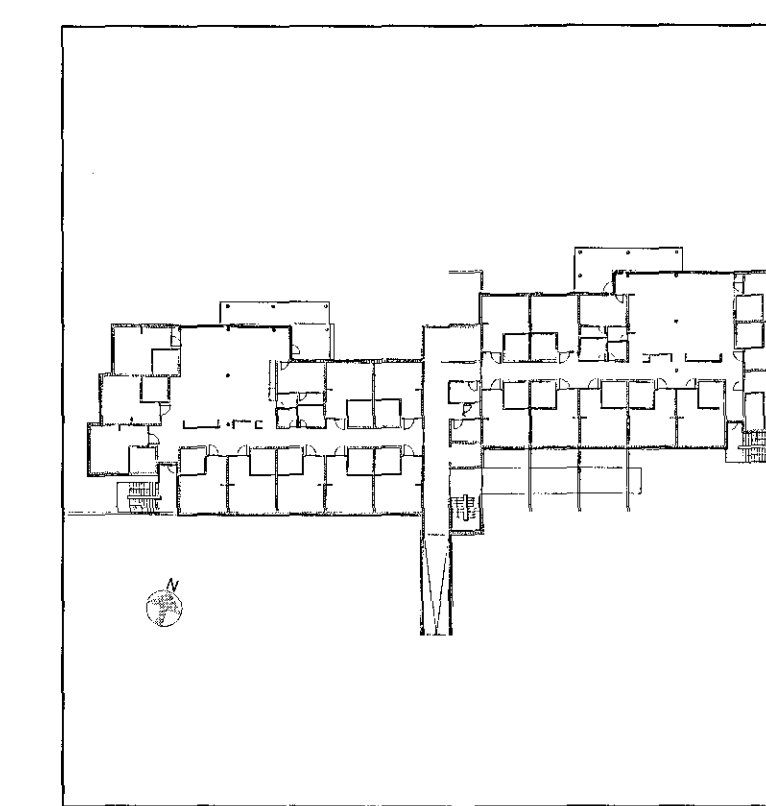


Samþykkt þann
30 MAY 2017
Byggingarfulltrúinn í Hafnarvík
F.Þ. Sigurður Steinar Jónsson

Áritun samræmingarhönnuðar
Dagsetning samþykks aðaluppdráttar

Hönnunarstig: Verkefning

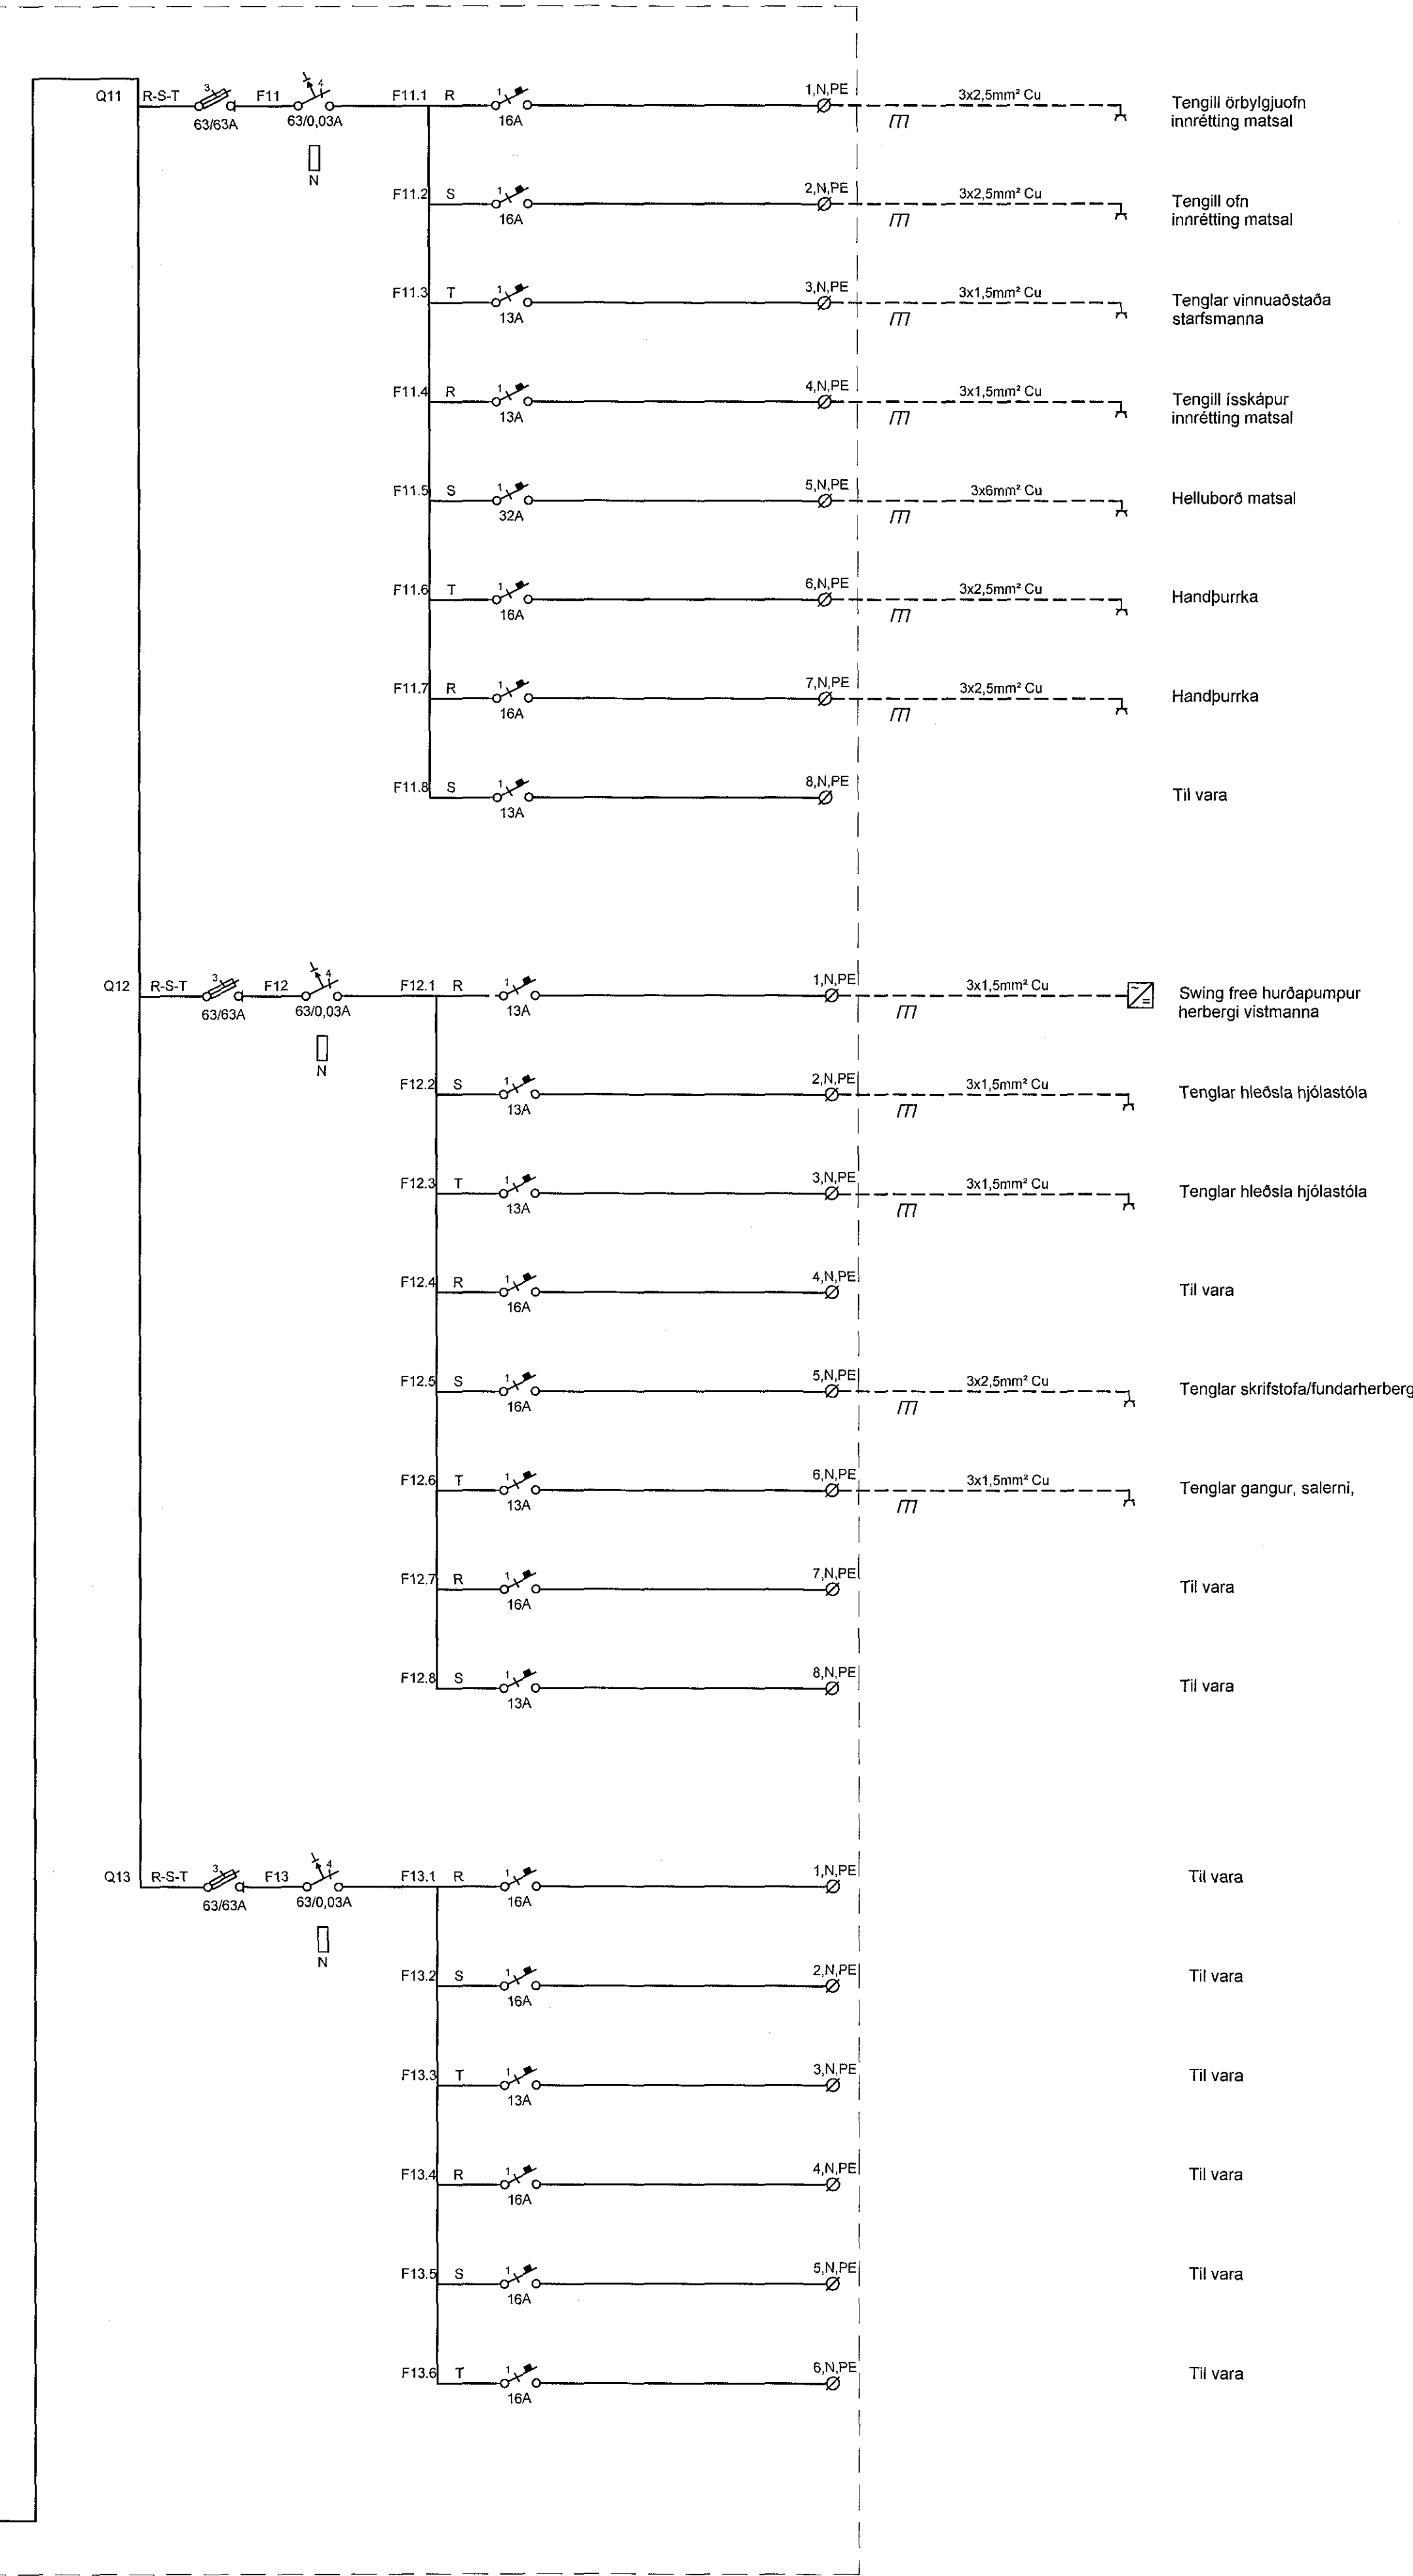

Br. Daga. Breyting Hannsó Tekn.

VSÓ RÁDGIJÖF
BORGARTÚNI 20, 105 REYKJAVÍK, Sími 565-8000, NETF: vs@vso.is

Sólvangur hjúkrunarheimili 2016

Raferfi Greinatafla +03=433.001
3. hæð
Eiðilinumynd
Kvarði: - (A1)
Verknr. 16364

Hannað/teiknað: LL / JJ
Yfirarið:
Samþykkt: Simon Unndórsson
Kt: 110856-7769
Reykjavík: 10.05.2017
Teikn.nr. R0-TG3-01 (bls. 3)
Br.