

L=11,52

Lóðarmörk


Byggingarreitur

Grunnmynd kjallari

Samþykkt þann  
30 MAJ 2017  
Byggingarfulltrúinn í Hafnarfirði  
F.h. Sigurður Steinar Jónsson


Áritun samráðingarráðgjafar  
Dagsetning samþykks aðaluppdráttar

Hönnunarstig: Verkteikning

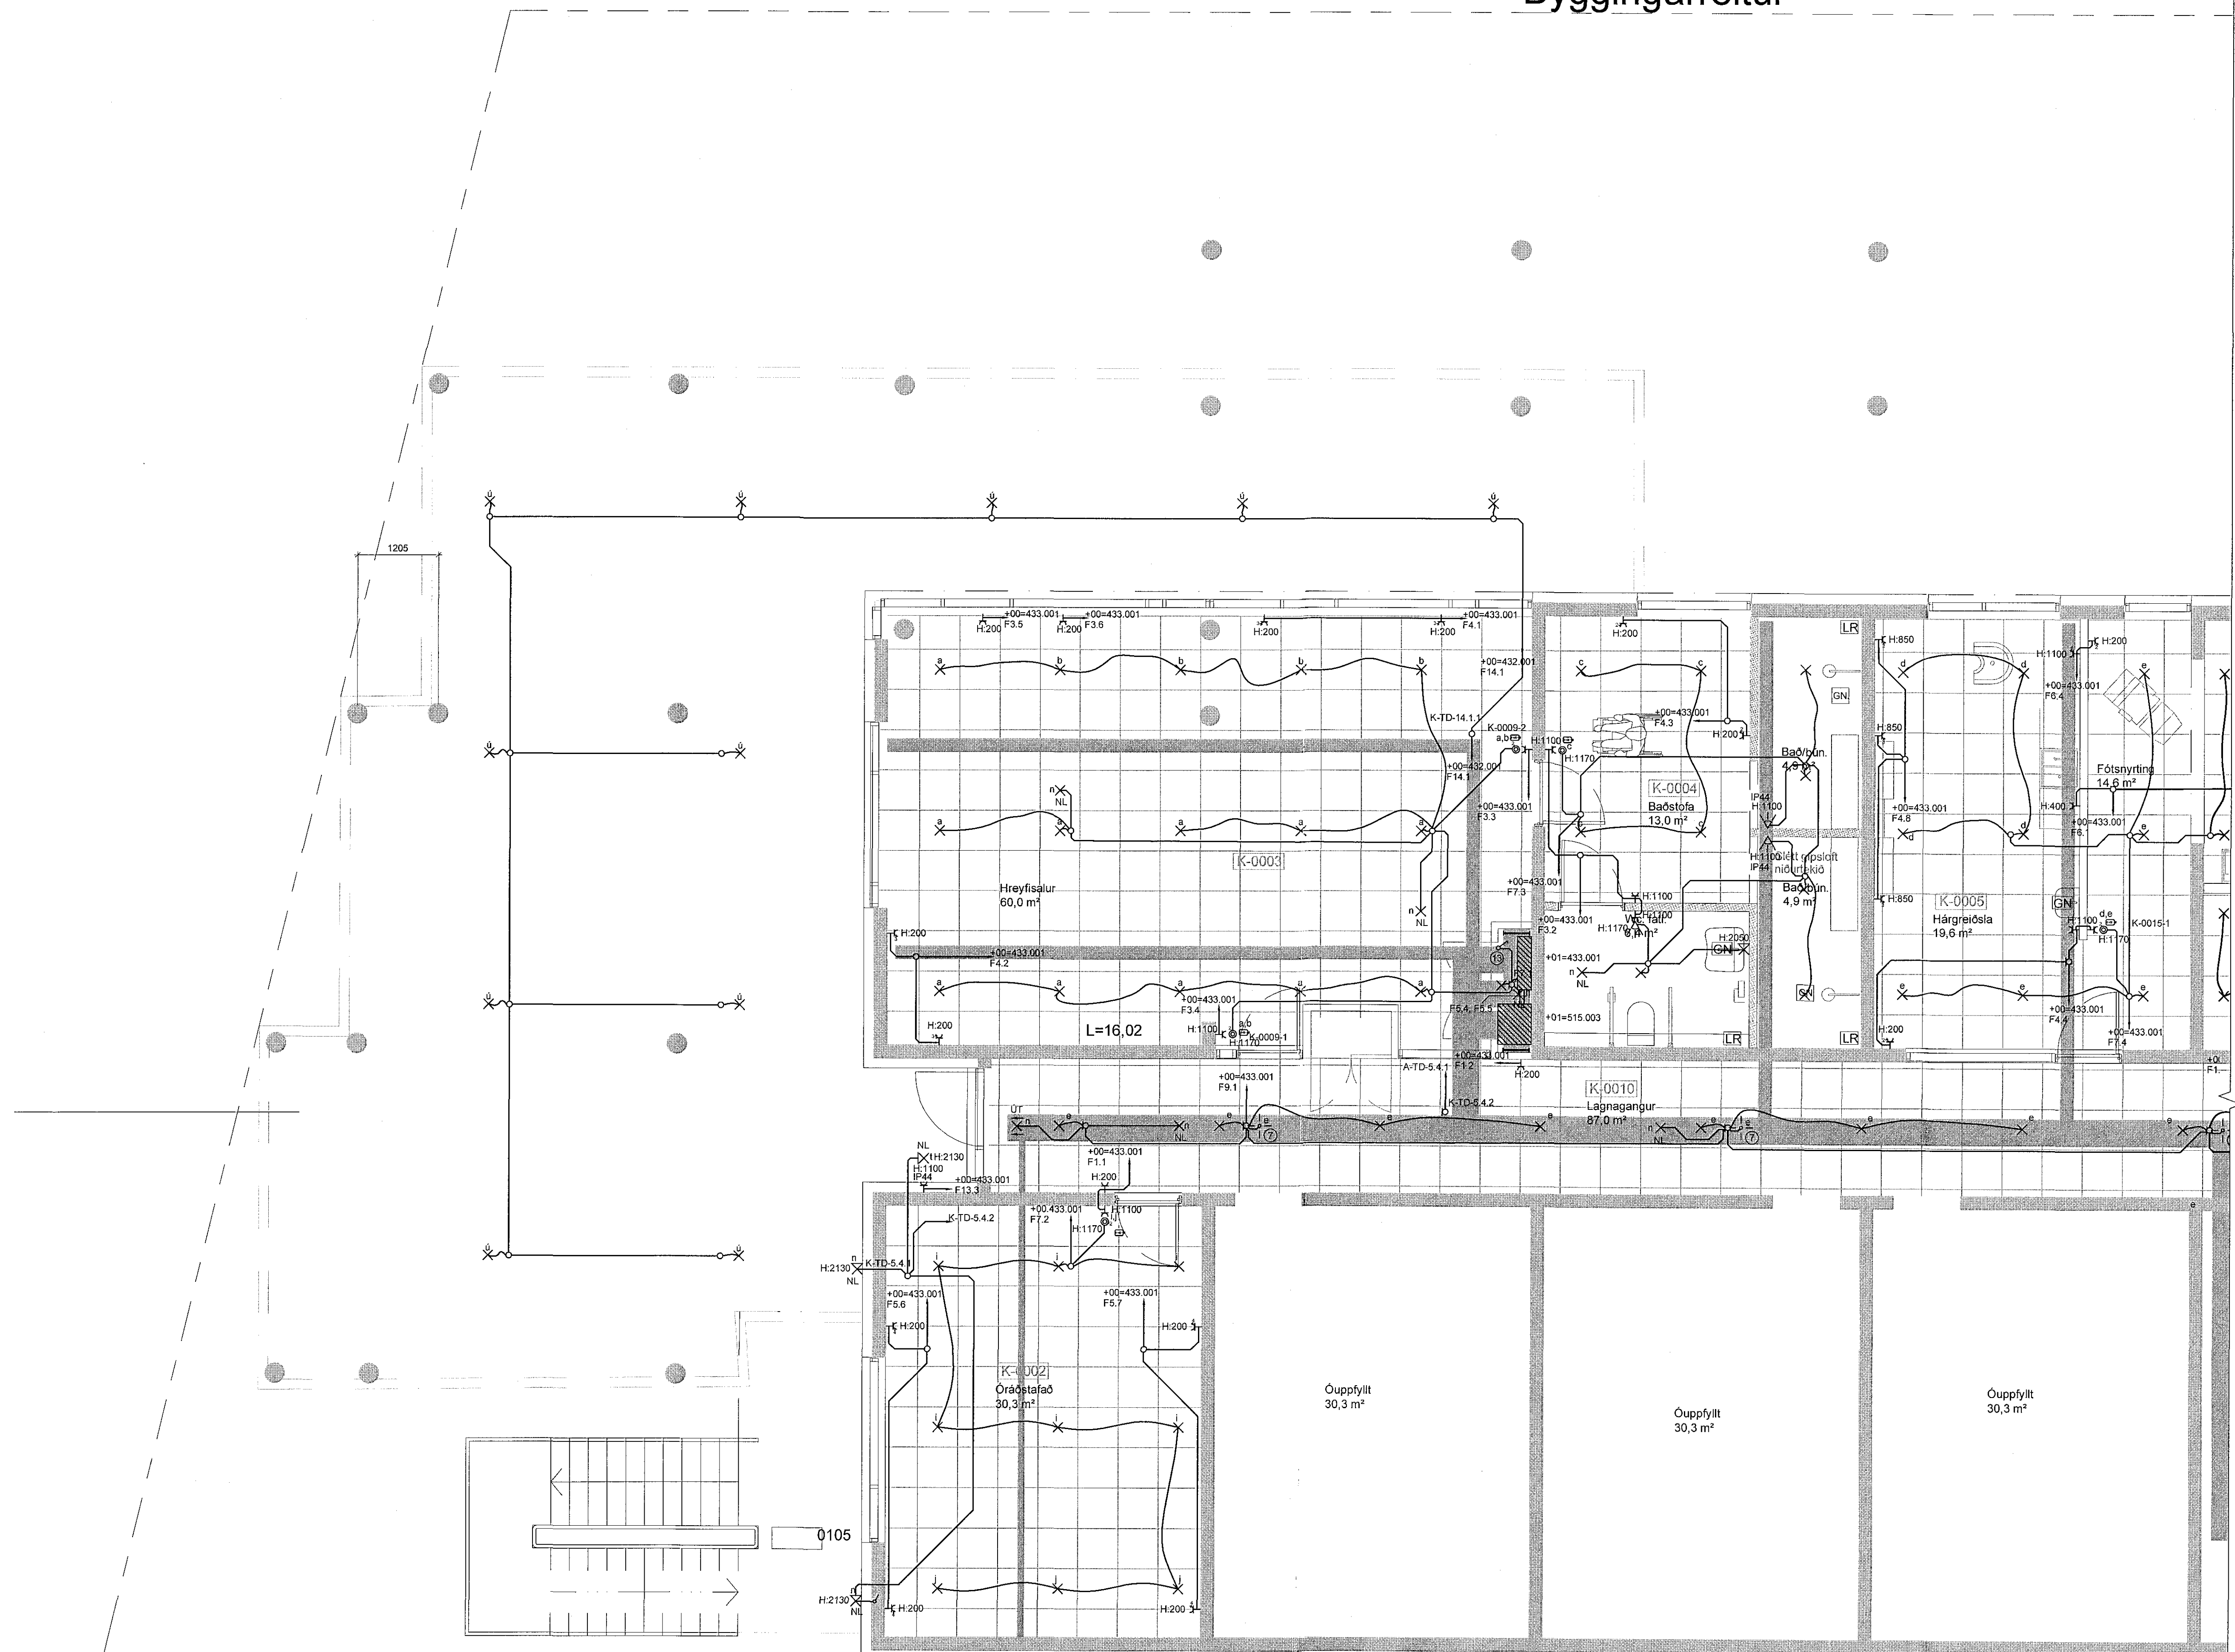

Tiðvísanir:

Almennar skýringar .... sjá bl. nr. R0-A-01

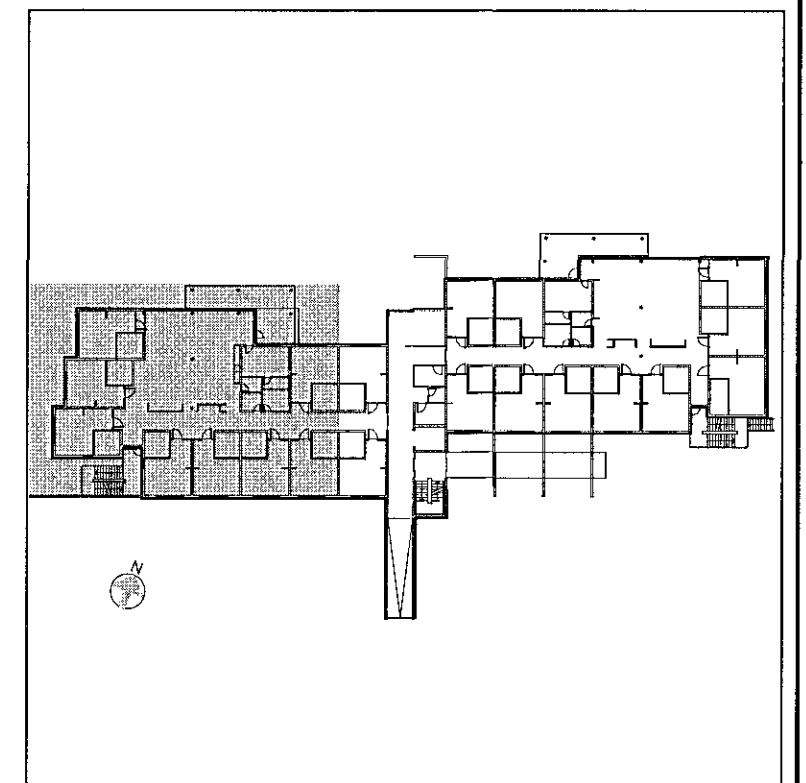

Dr. Dags. Breyting. Hannað. Tekn.

**VSÓ RÁÐGJÖF**  
BORGARTÚNI 20, 105 REYKJAVÍK, Sími 585-9000, NET: vso@vso.is


Sólvangur hjúkrunarheimili 2016

Rafkerfi  
Lágspennakerfi  
Grunnmynd kjallari  
Hannað/teiknað: LL / JJ  
Yfirfarir:  
Samþykkt: Simon Unndarsson  
Kt: 110856-7769

Kvarði: 1:50 (A1)  
Verknr. 16384  
Teikn.nr. R1-G0-01  
Reykjavík: 10.05.2017  
Br.

Byggingarreitur

Kvarði 1:50

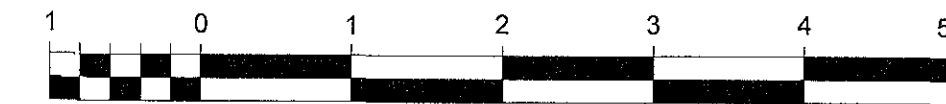

S:\2016\H2016\_RAF1\Kerfi\01\H2016\_R1\_G0\_01\_D -  
Lággamma\_hjallari.dwg