


Grunnmynd kjallari

Samþykkt þann  
30 MAJ 2017  
Byggingarfulltrúinn í Sýnarkenninu  
F. H. Sigurður Steinar Jónsson

Aritun samræmingarhönnuðar


Dagsetning samþykks aðaluppdráttar

Hönnunarstig: Verkeiðning

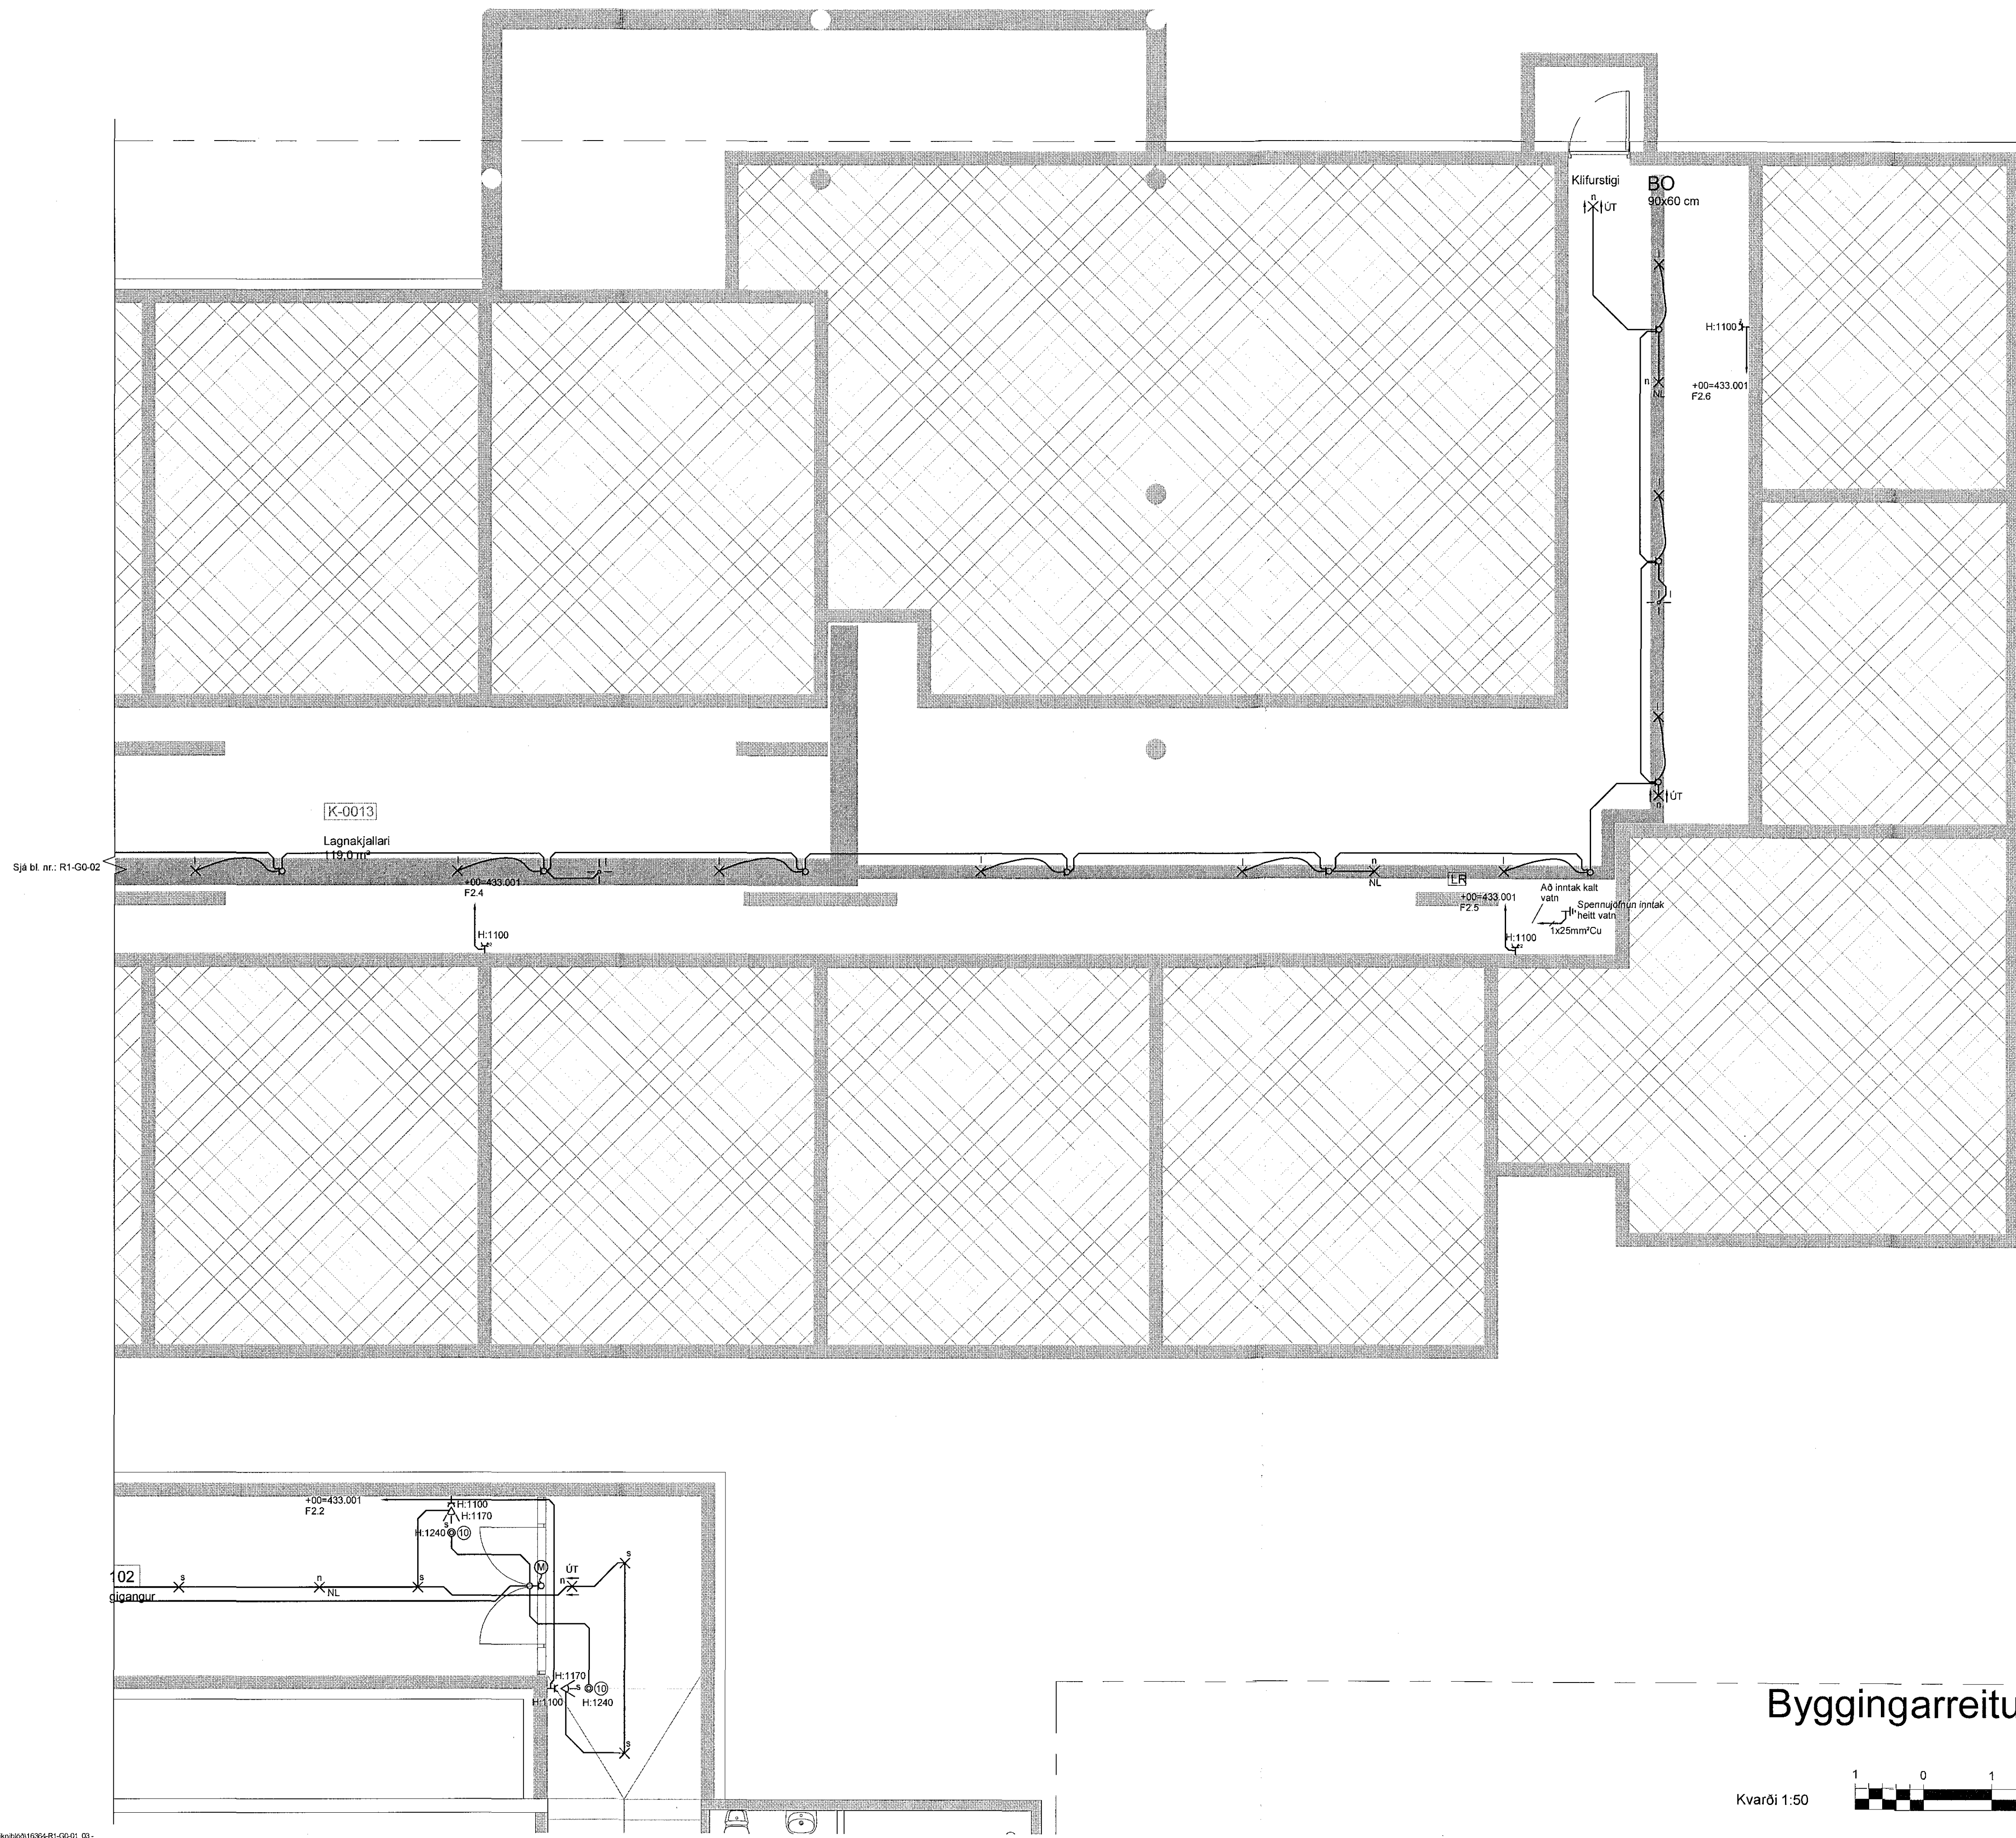


Tilvísanir:

Almennar skýringar ..... sjá bl. nr. R1-A-01

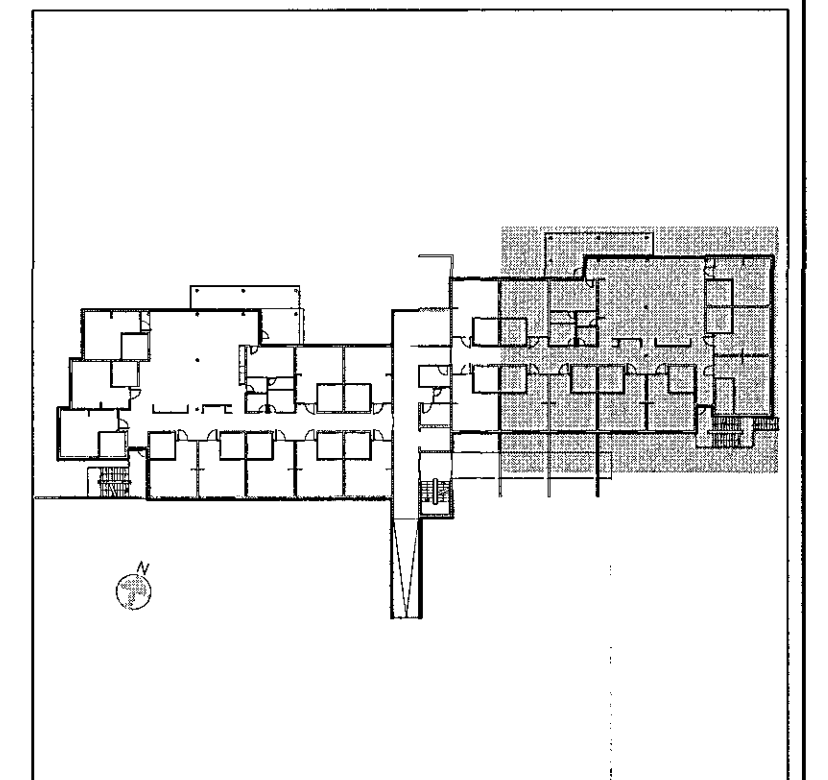

Byggingarreitur

Kvarði 1:50

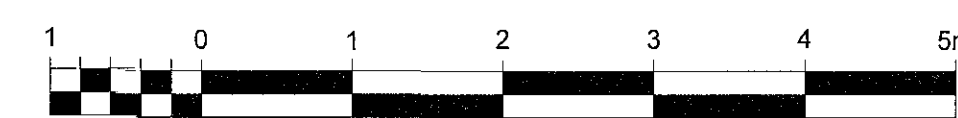

Br. Daga: Breyting Hannað Teikn:

**VSÓ RÁÐGJÖF**  
BORGARTÚNI 20, 105 REYKJAVÍK, SÍMI 585-9000, NETF: vso@vso.is

Sólvangur hjúkrunarheimili 2016

Ráðkerfi: Hannað/teiknað: LL / JJ  
Lágspennukerfi: Yfirfarið:  
Grunnmynd kjallari: Samþykkt: Simon Unndórsson  
Kt: 110856-7769  
Kvarði: 1:50 (A1) Reykjavík: 10.05.2017  
Verknr.: Teikn.nr. Br.  
16364 R1-G0-03