




Grunnmynd 1. hæð

Samþykkt þann
30 MAY 2017
Byggingarfulltrúinn í Hafnarfirði
F.h. Sigurður Steinar Jónsson


Árton samræmingarhönnuðar
Dagsetning samþykks aðaluppráttar

Hönnunarstig: Verkeigning

Tengingangur 1. hæð

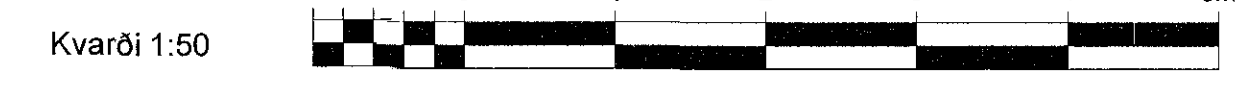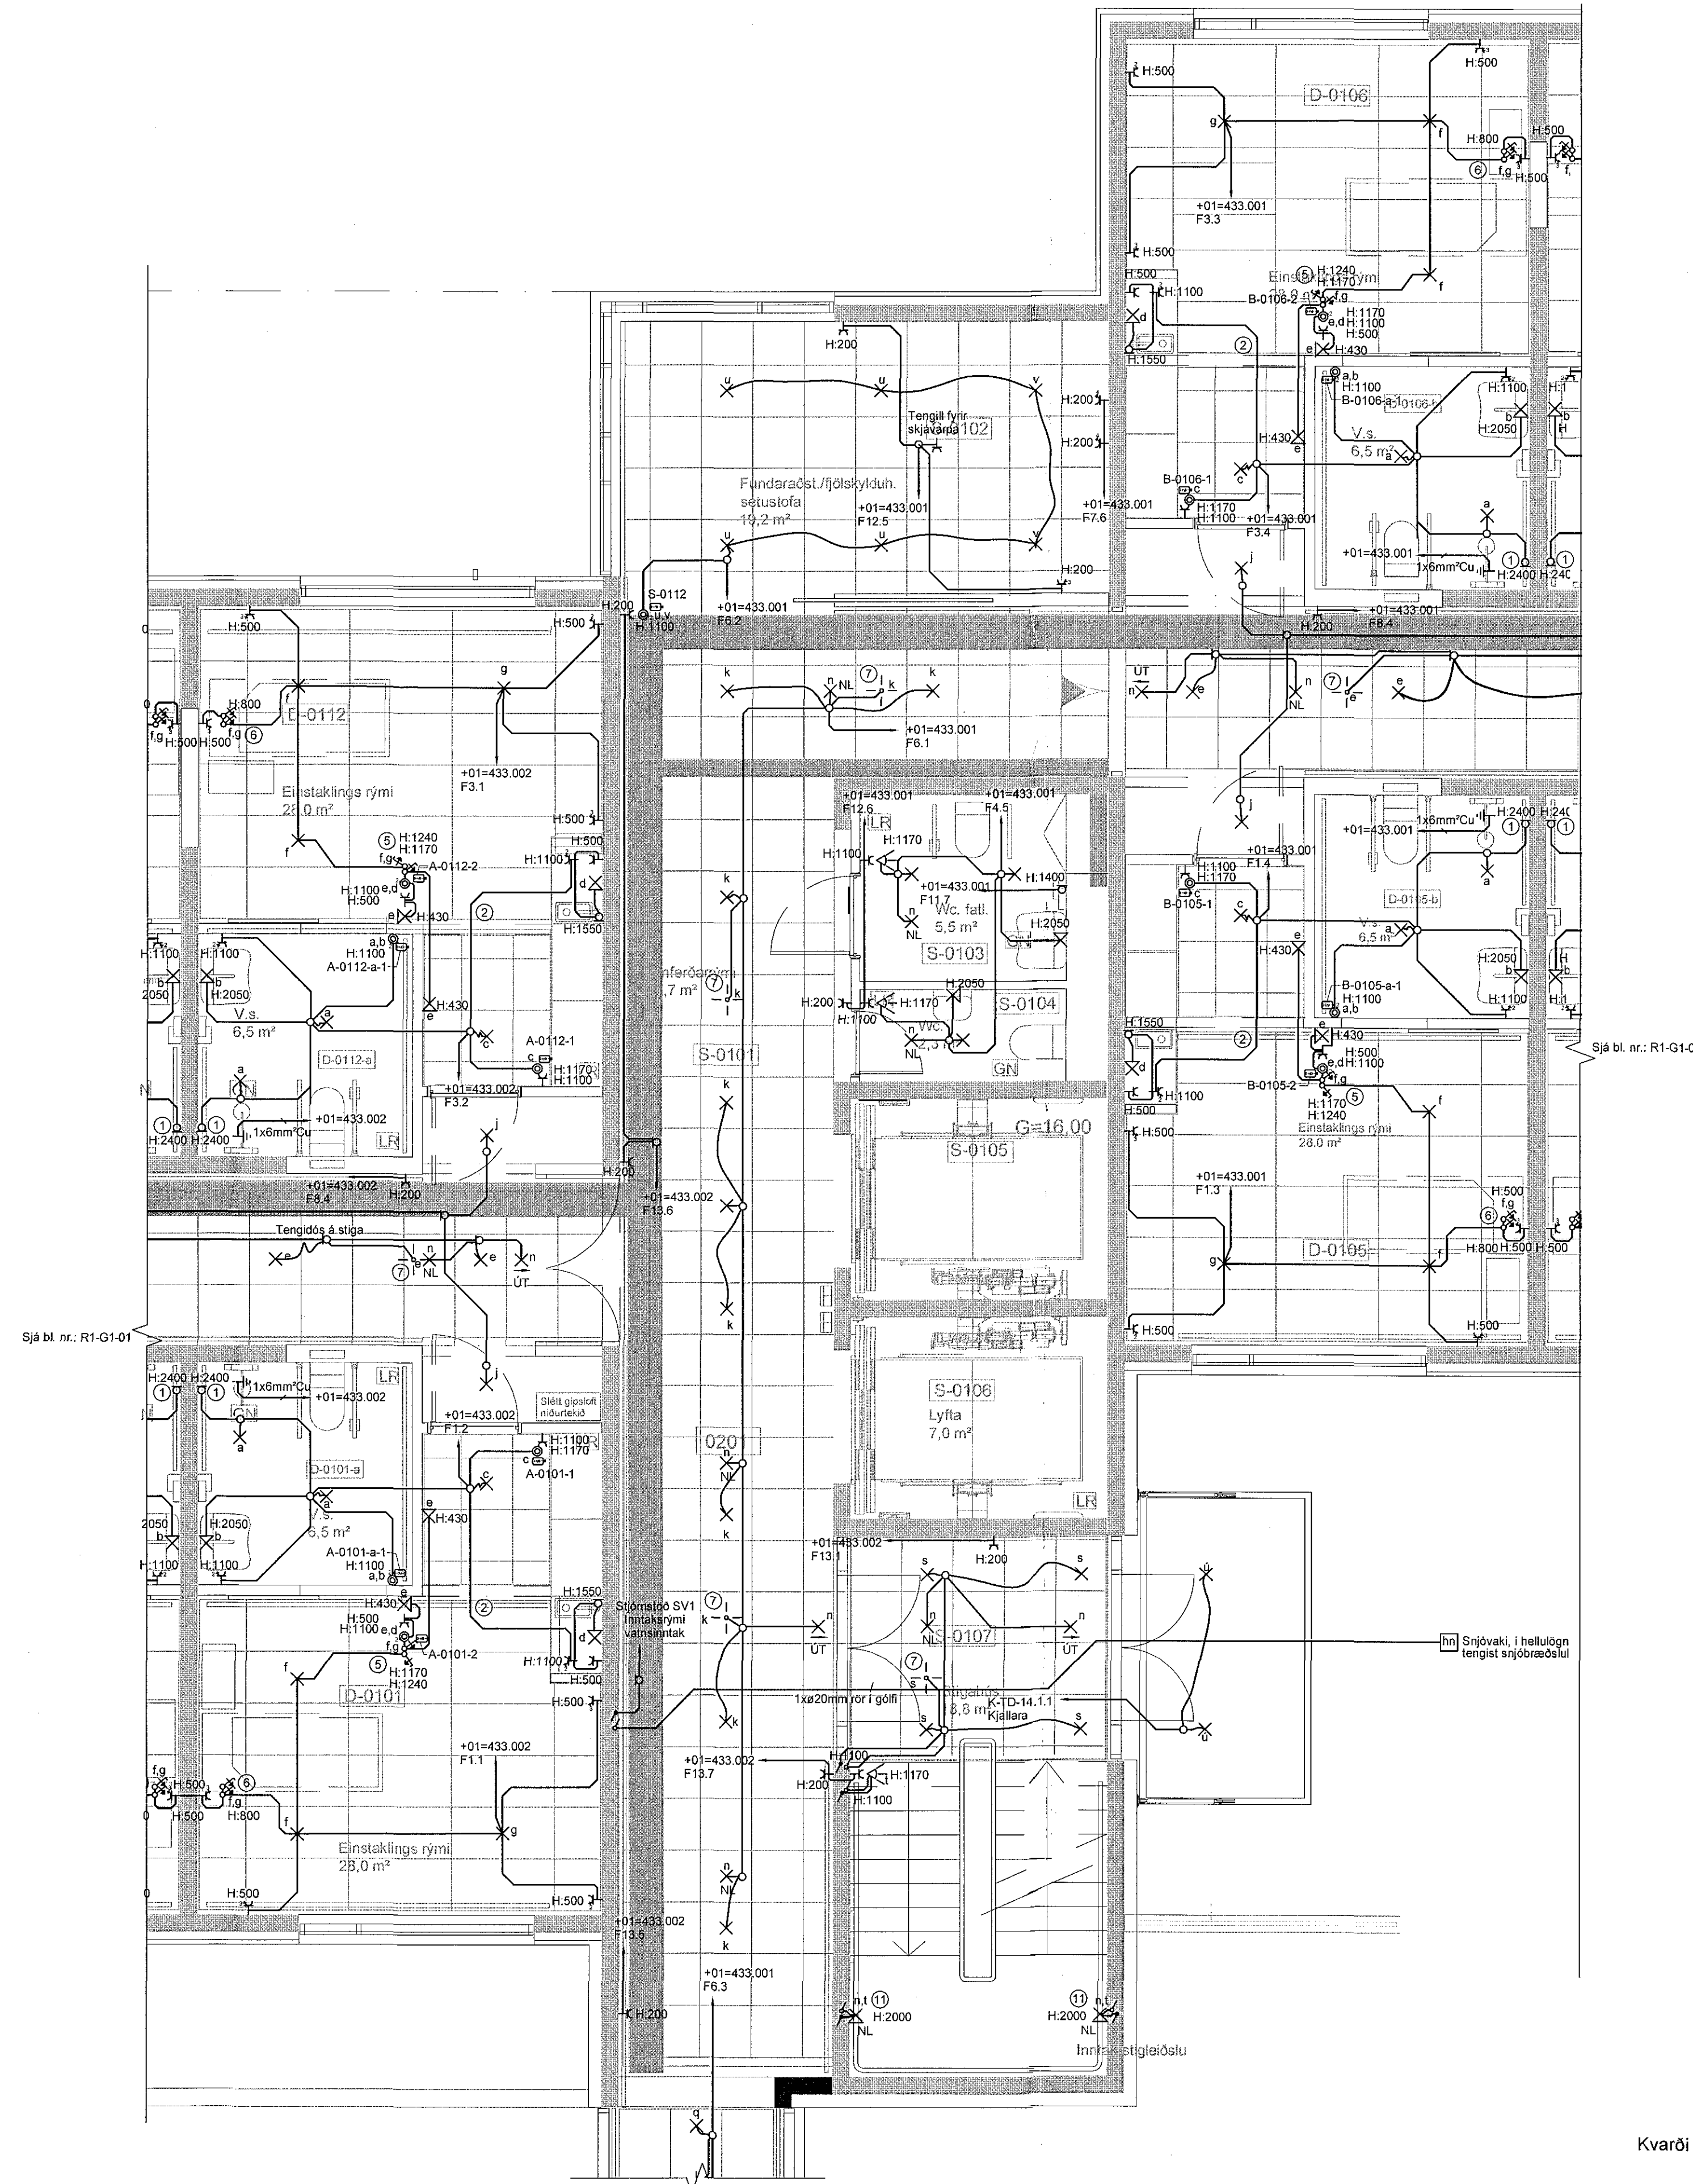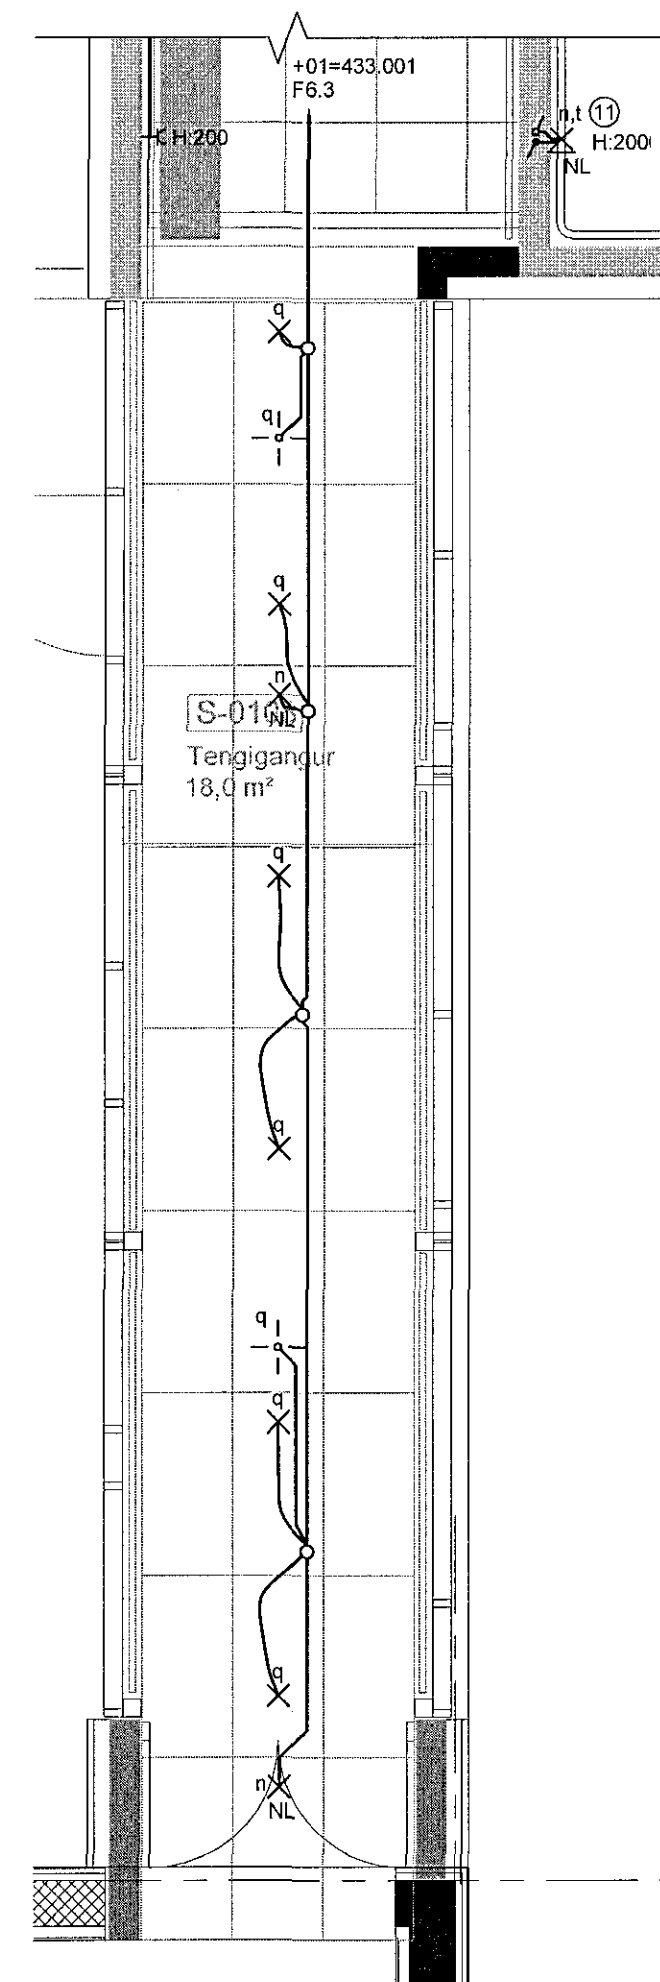

Tilvísanir:
Almennar skýringar ... sjá bl. nr. R1-A-01

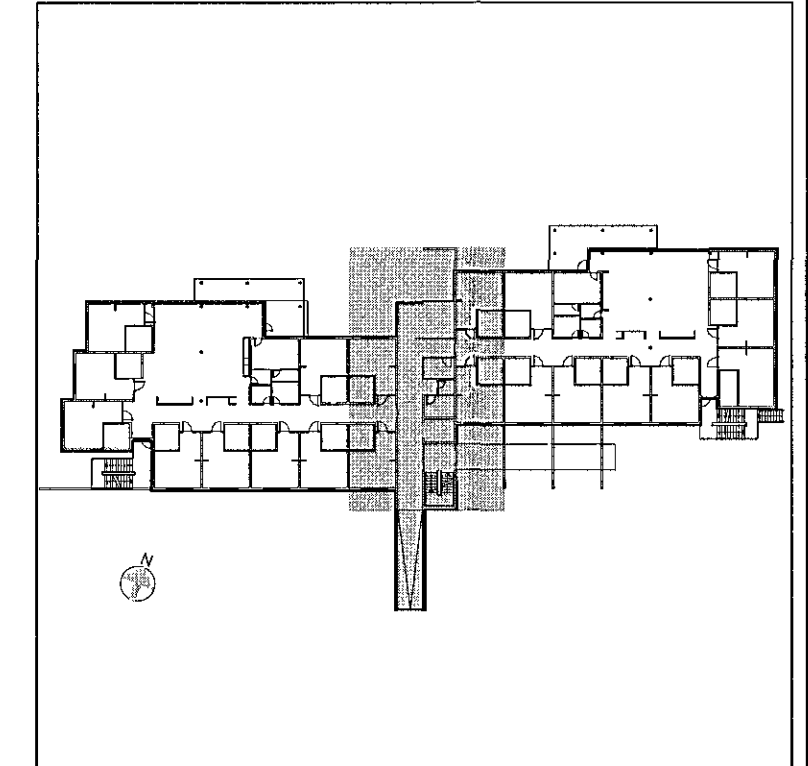

Br. Dags. Breyting Hannað. Tekn.

VSÓ RÁÐGJÖF
BORGARTÚNI 20, 105 REYKJAVÍK, Sími 585-9000, NETF: vso@vso.is

Sólvangur hjúkrunarheimili 2016

Ráðkerfi: Hannað/teiknað: LL / JJ
Lagssennukerfi: Yfirfarir:
Grunnmynd 1. hæð: Samþykkt: Simon Unndórsson
Kl: 110856-7769
Kvarði: 1:50 (A1) Reykjavík: 10.05.2017
Verknr.: Telkn.nr. Br.
16364 R1-G1-02

Þ.0201010506.NL_JAF1.Teknaári1234 R1-G1-01-03-
Lagssennu, 1. hæð.dwg