



Áritun samræmingarhönnuðar
Dagsetning samþykks ádaluppráttar

Hönnunarstig: Verkefning

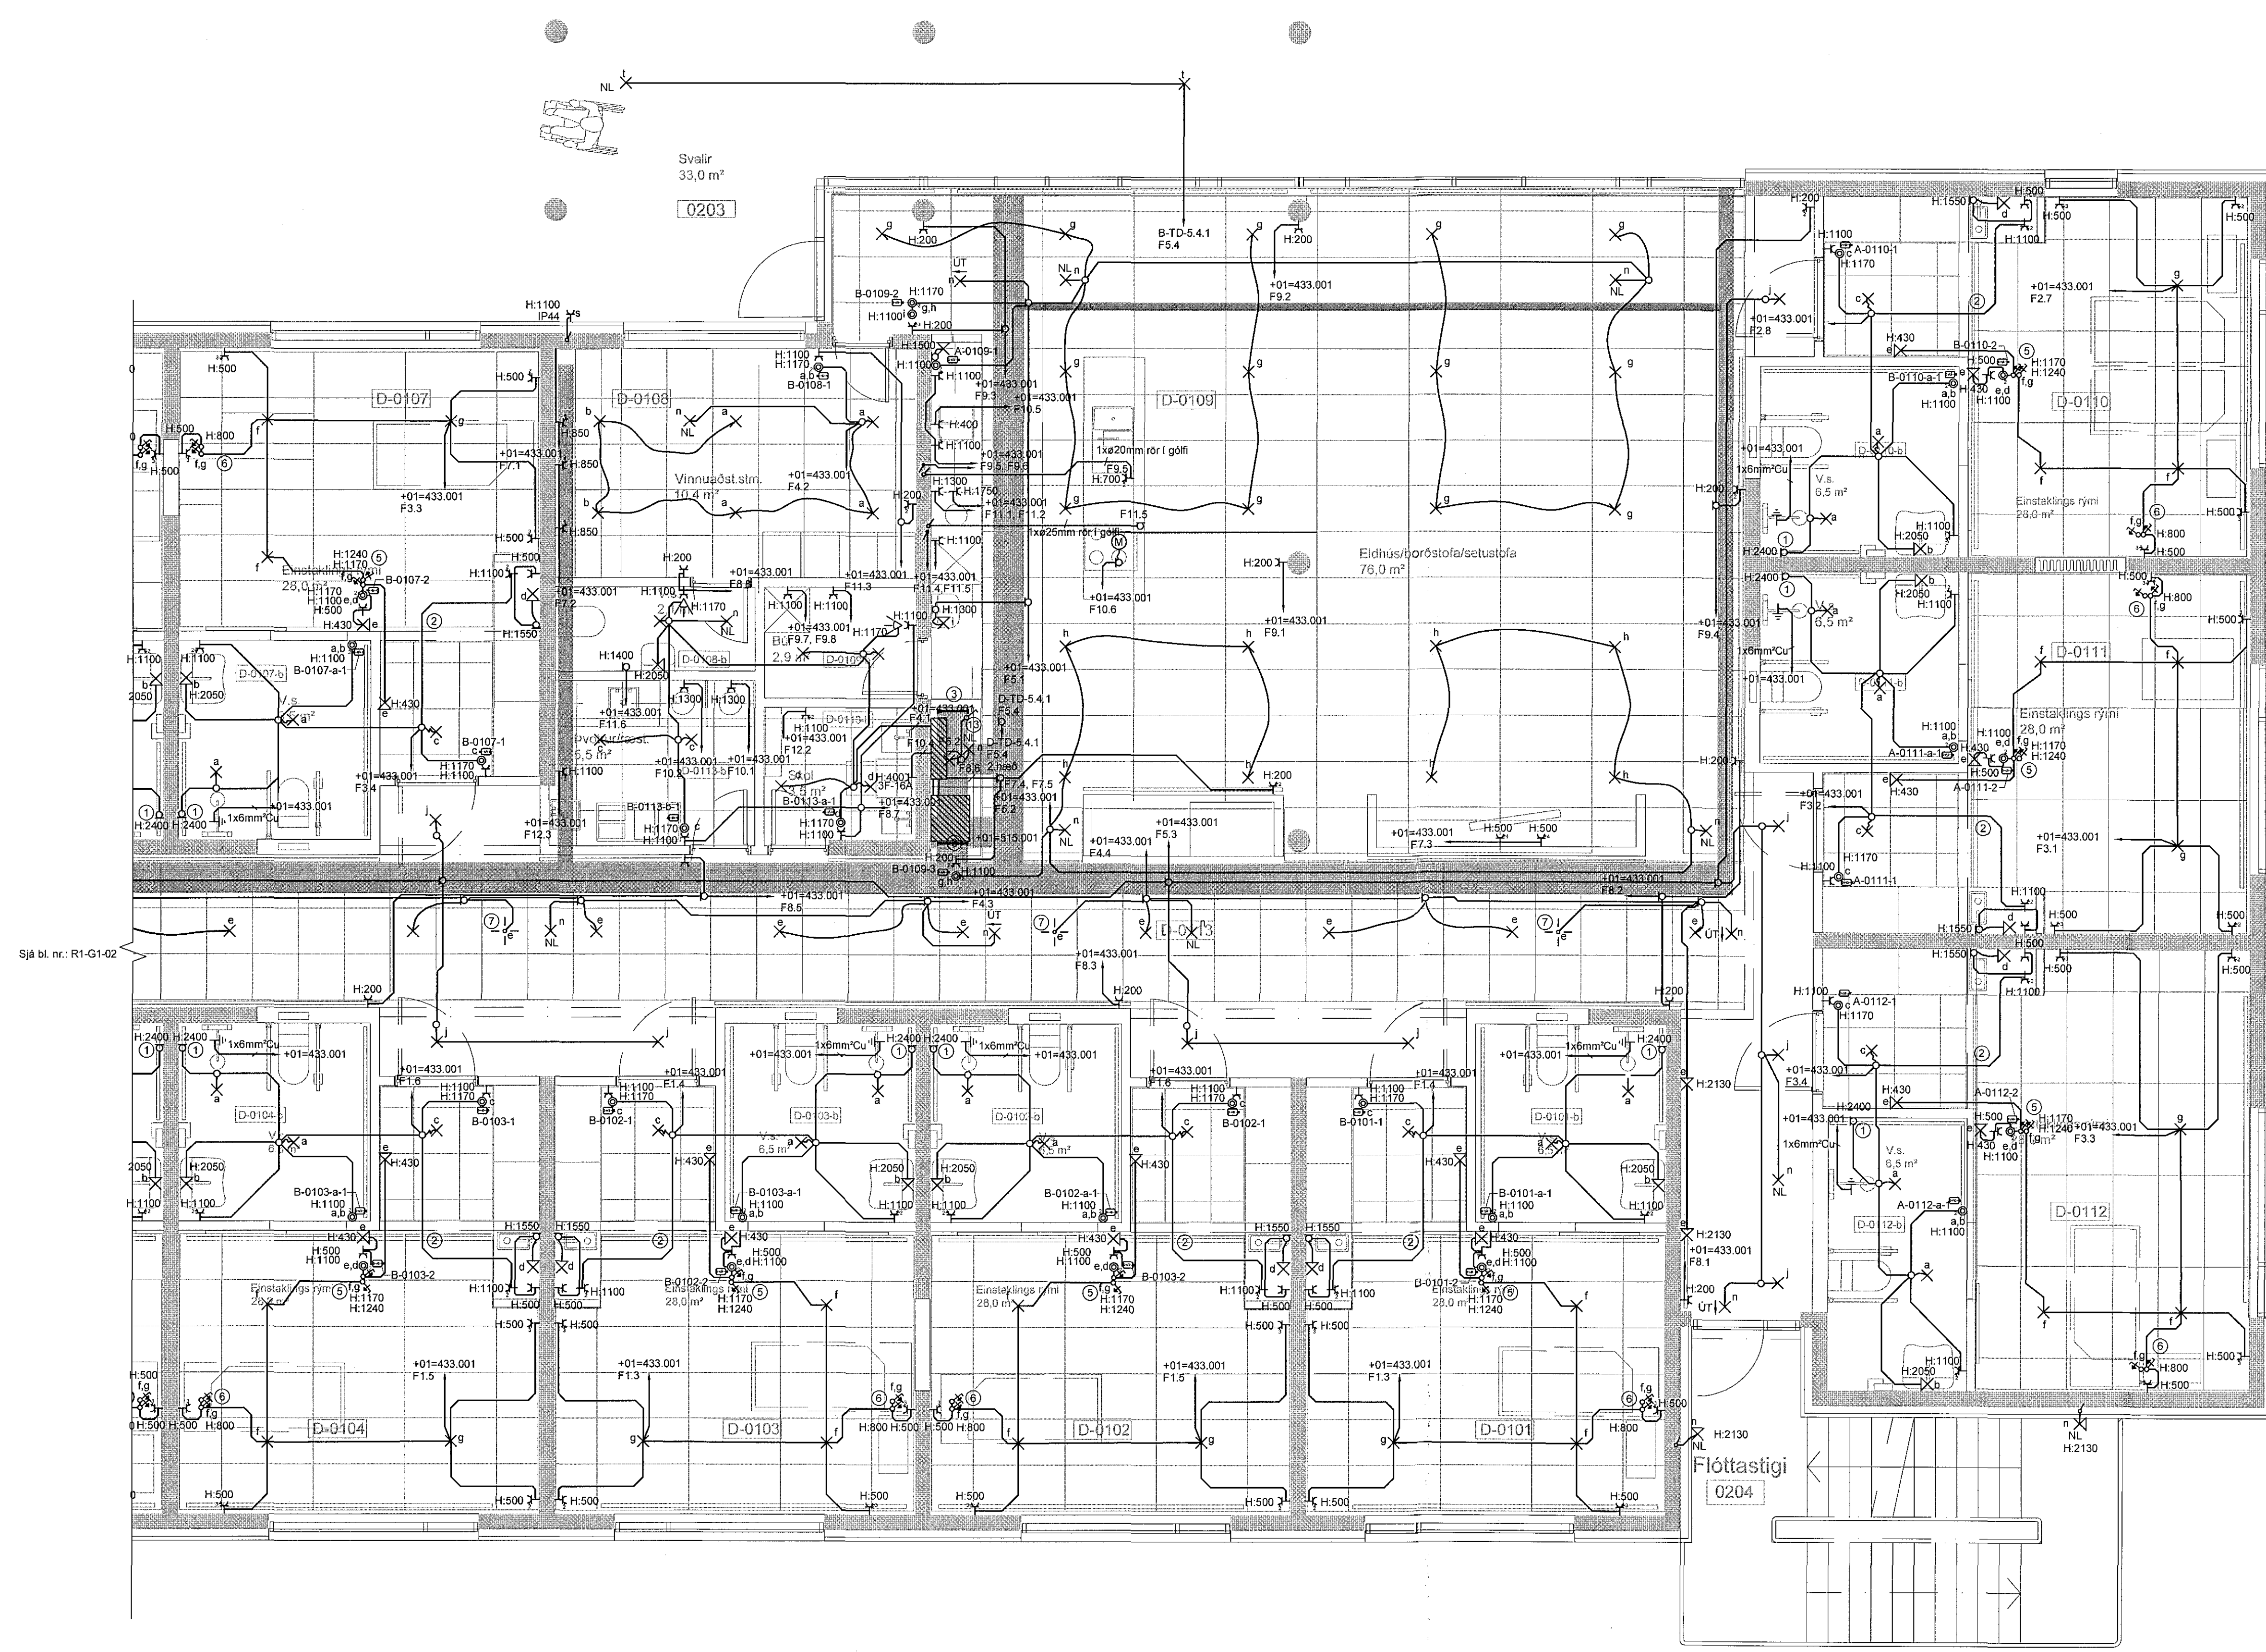

Sjá bl. nr. R1-G1-02

Tilvísanir:
Almennar skýringar... sjá bl. nr. R1-A-01

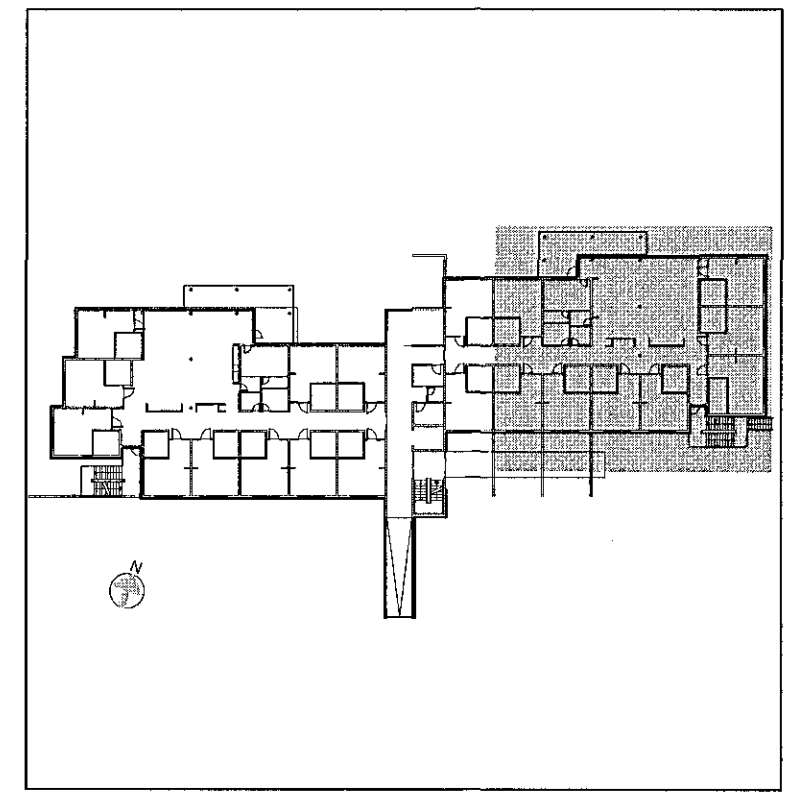

Br. Dags. Breyting Hannað Teikn.

VSÓ RÁÐGJÖF
BORGARTÚNI 20, 105 REYKJAVÍK, Sími 585 9000, NETF: vso@vso.is

Sólvangur hjúkrunarheimili 2016

Rafkerfi Hannað/teiknað: LL / JJ
Lásgænnuakerfi Yfirarið.
Grunnmynd 1. hæð Samþykkt: Simón Unndórsson
Kt. *su* 110856-7769

Kvarði: 1:50 (A1) Reykjavík: 10.05.2017
Verknr. Teikn.nr. Br.
16364 R1-G1-03

