


Samþykkt þann  
30 MAY 2017  
Byggingarfulltrúinn í Hainar  
F.h. Sigurður Steinar Jónsson

Aritun samræmingarhönnuðar

Dagsetning samþykks aðaluppráttar


Hönnunarstig: Verkefning

Sjá bl. nr. R1-G2-02

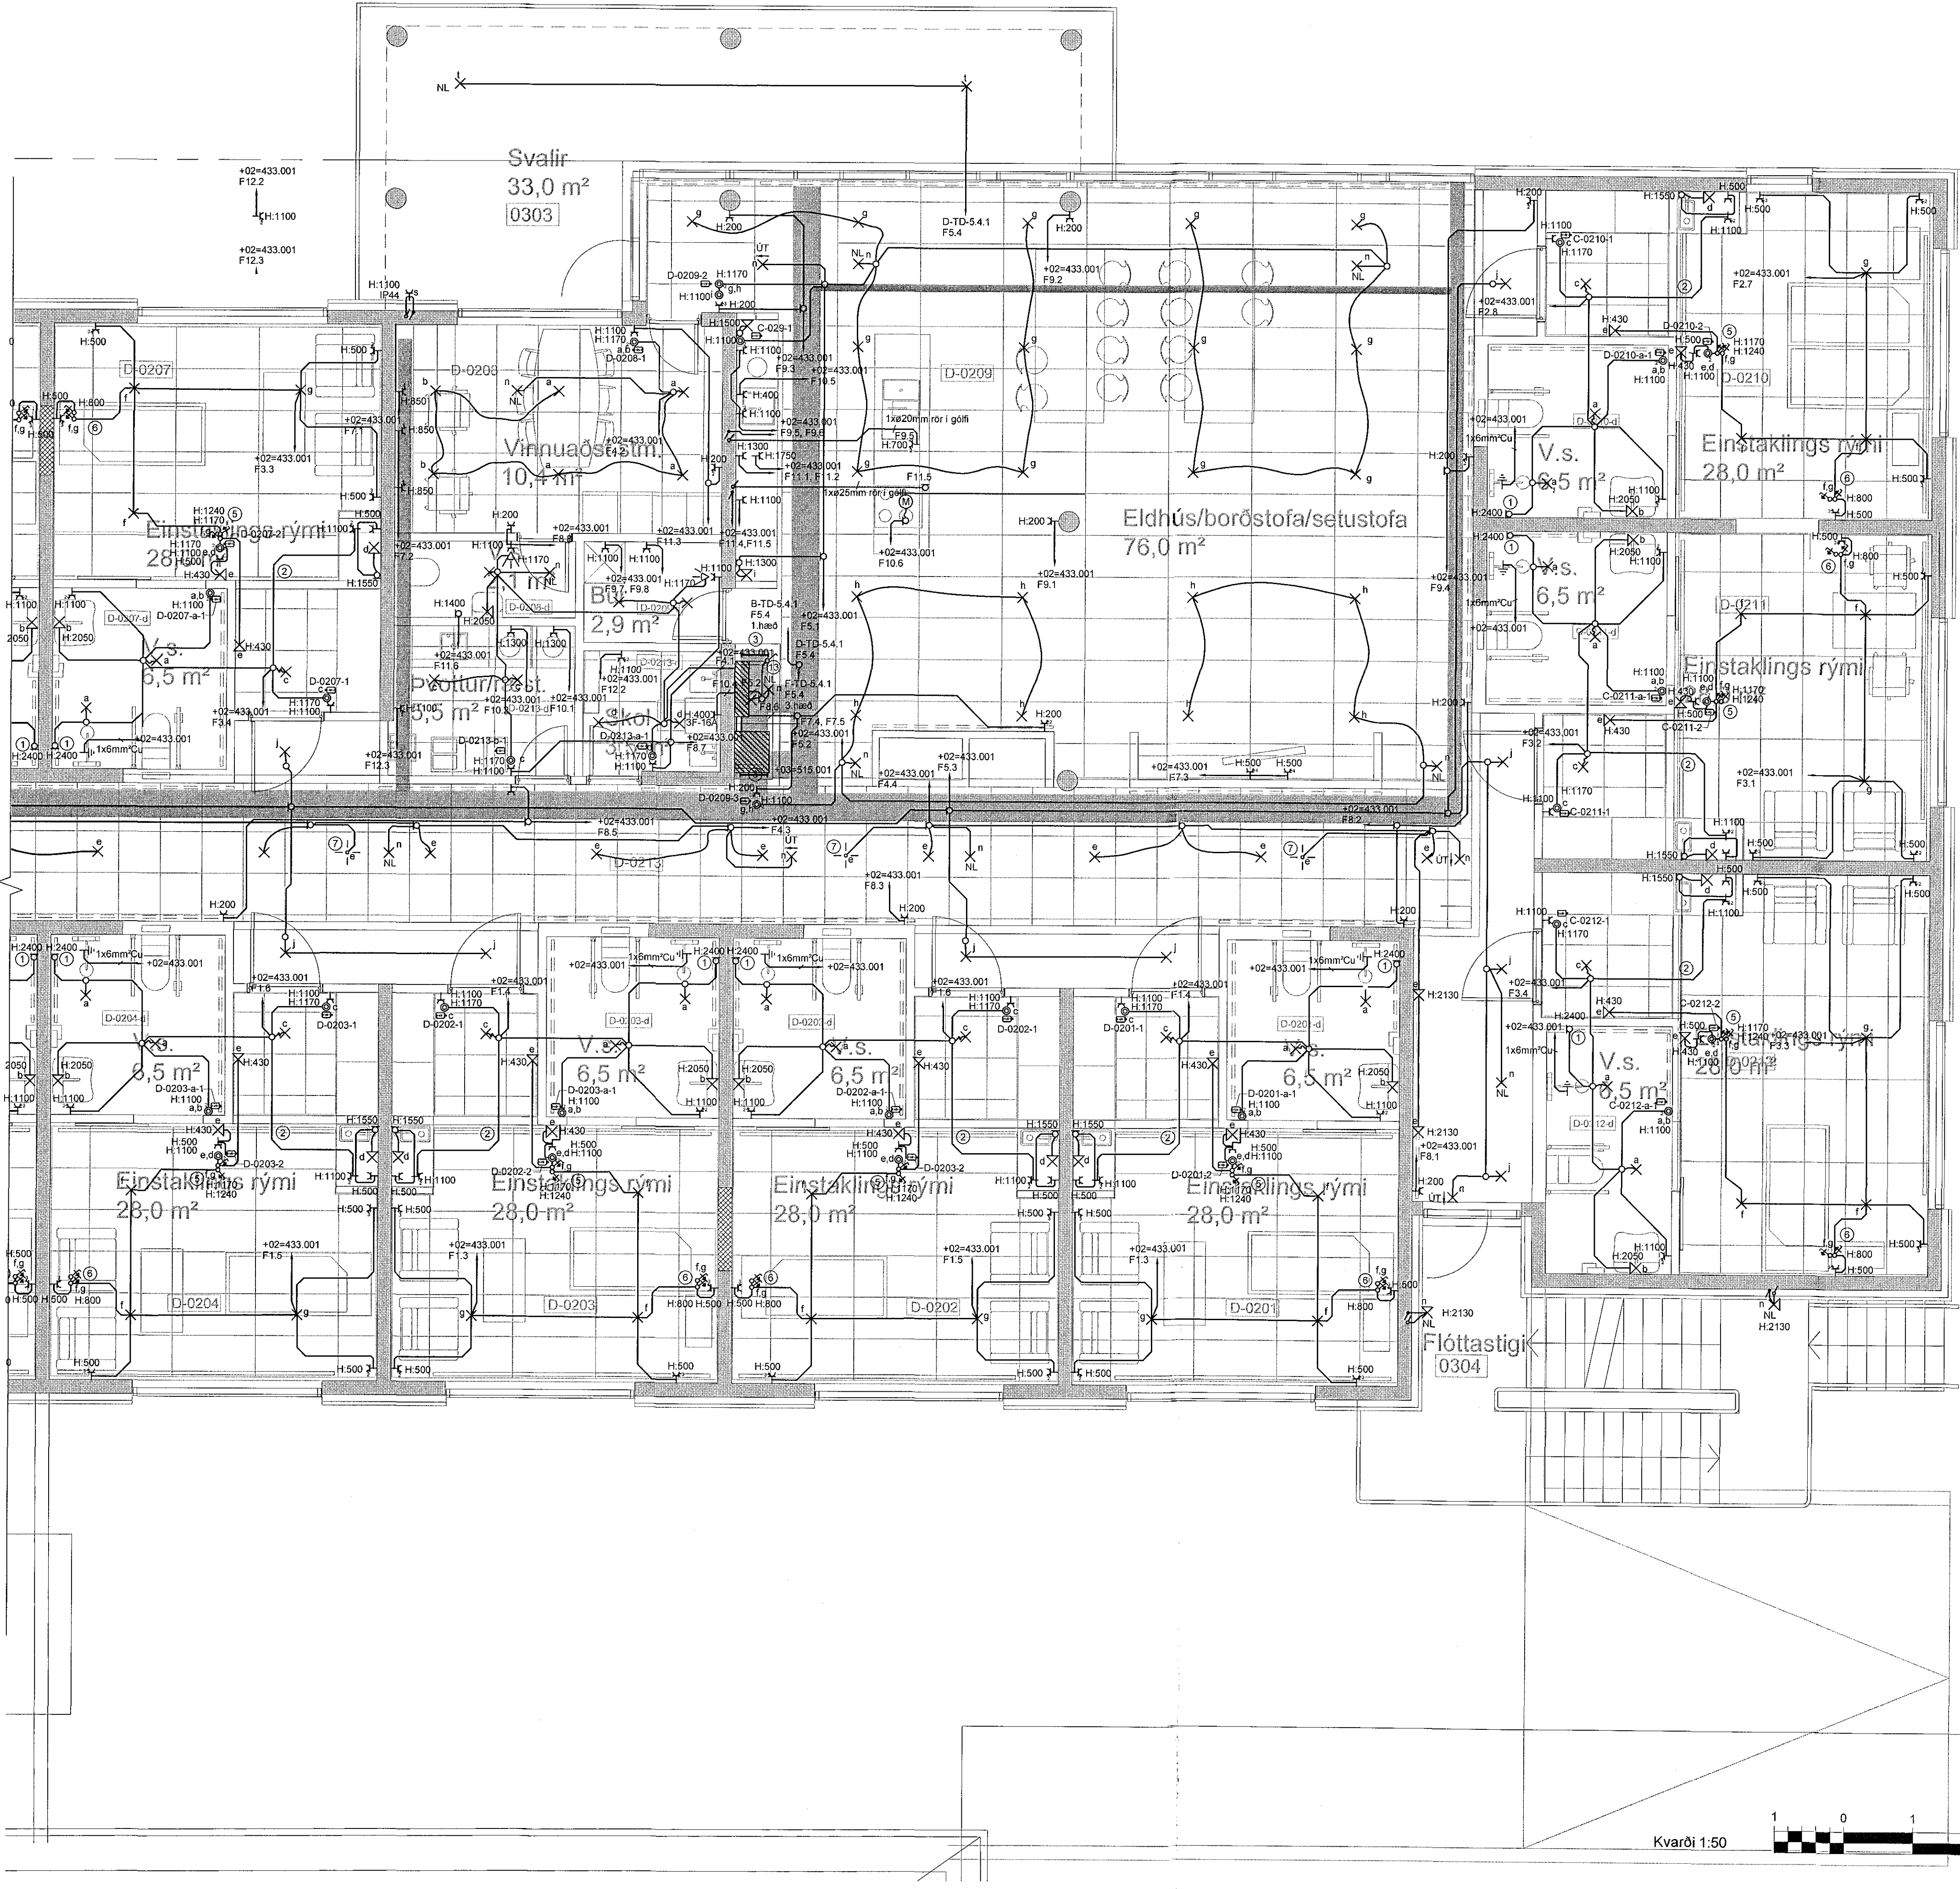

Tilvísanir:

Almennar skýringar... sjá bl. nr. R1-A-01

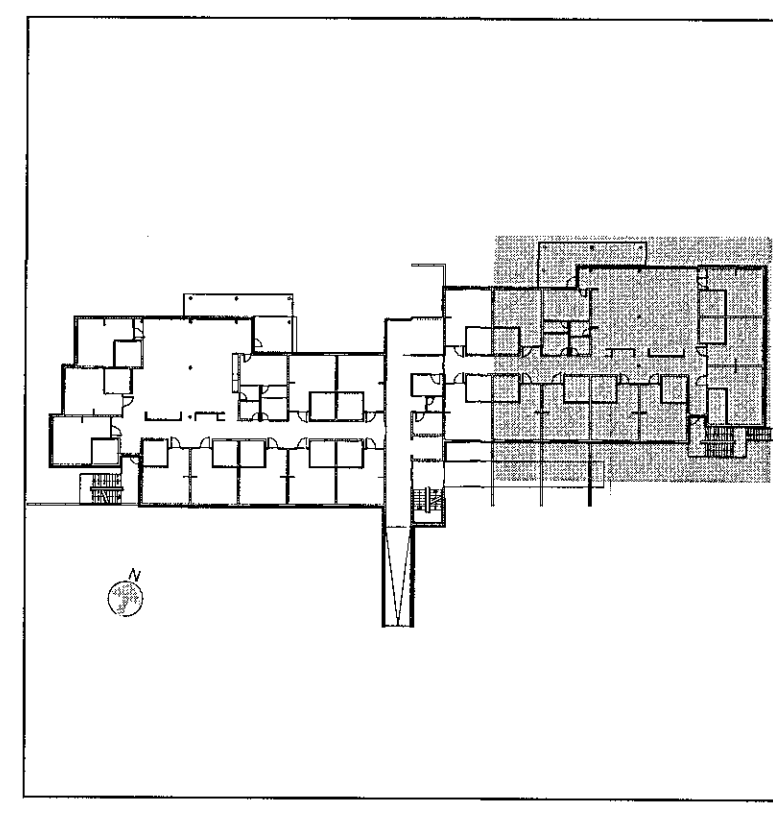

Br. dags. Breyting Hamað. Tekn.

**VSÓ RÁDGJÖF**  
BORGARTÚNI 20, 105 REYKJAVÍK, SIMI 585 9000, NETF: vso@vso.is

Sólvangur hjúkrunarheimili 2016

Rafkerfi  
Lágspennikerfi  
Grunnmynd 2. hæð

Hannað/teiknað: LL / JJ  
Yfirfarið:  
Samþykkt: Simon Unndósson  
Kt. 110856-7769

Kvarði: 1:50 (A1) Reykjavík: 10.05.2017  
Verknr. Teikn nr. Br.  
16364 R1-G2-03

