

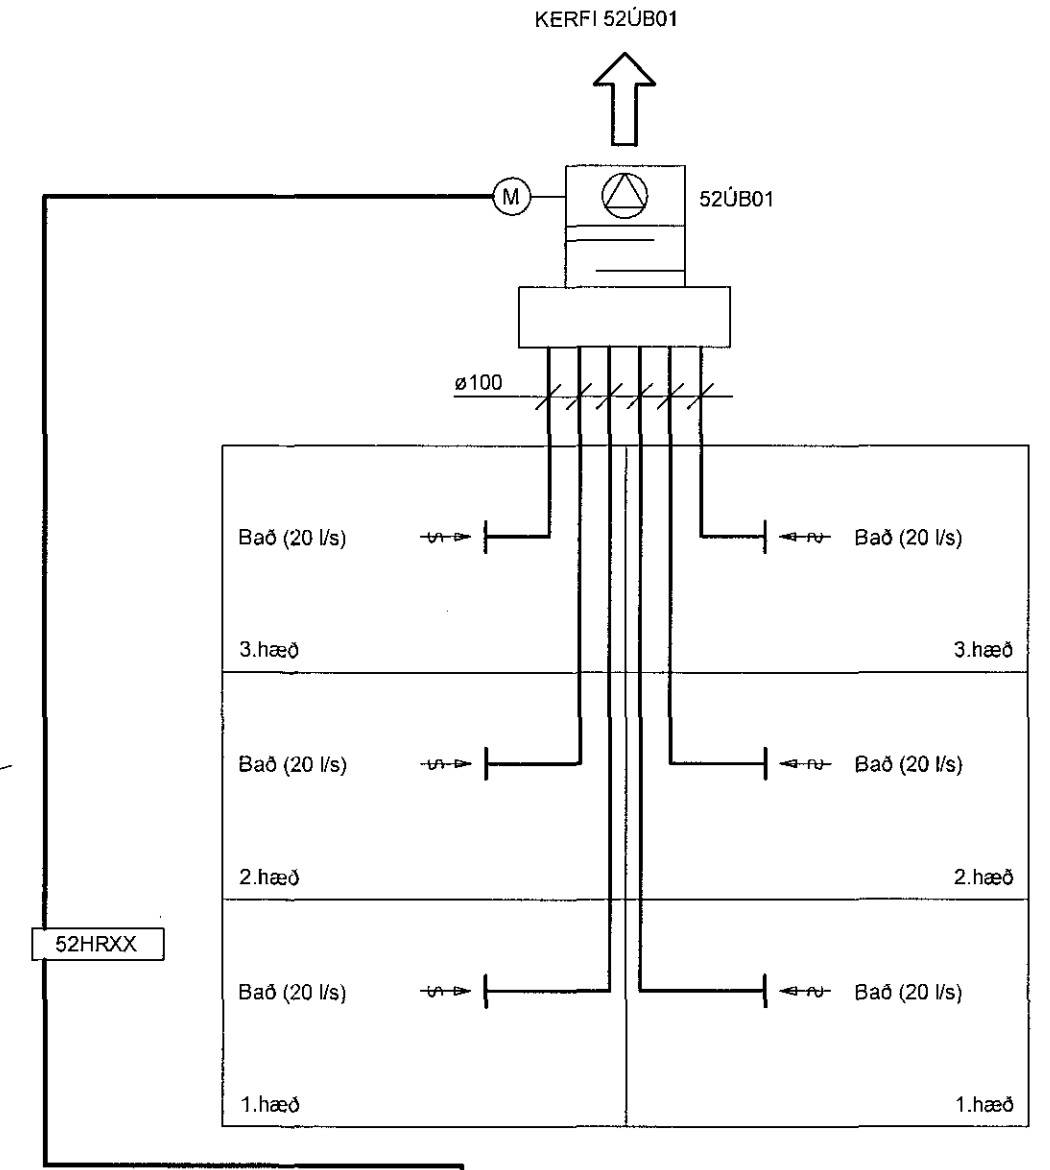
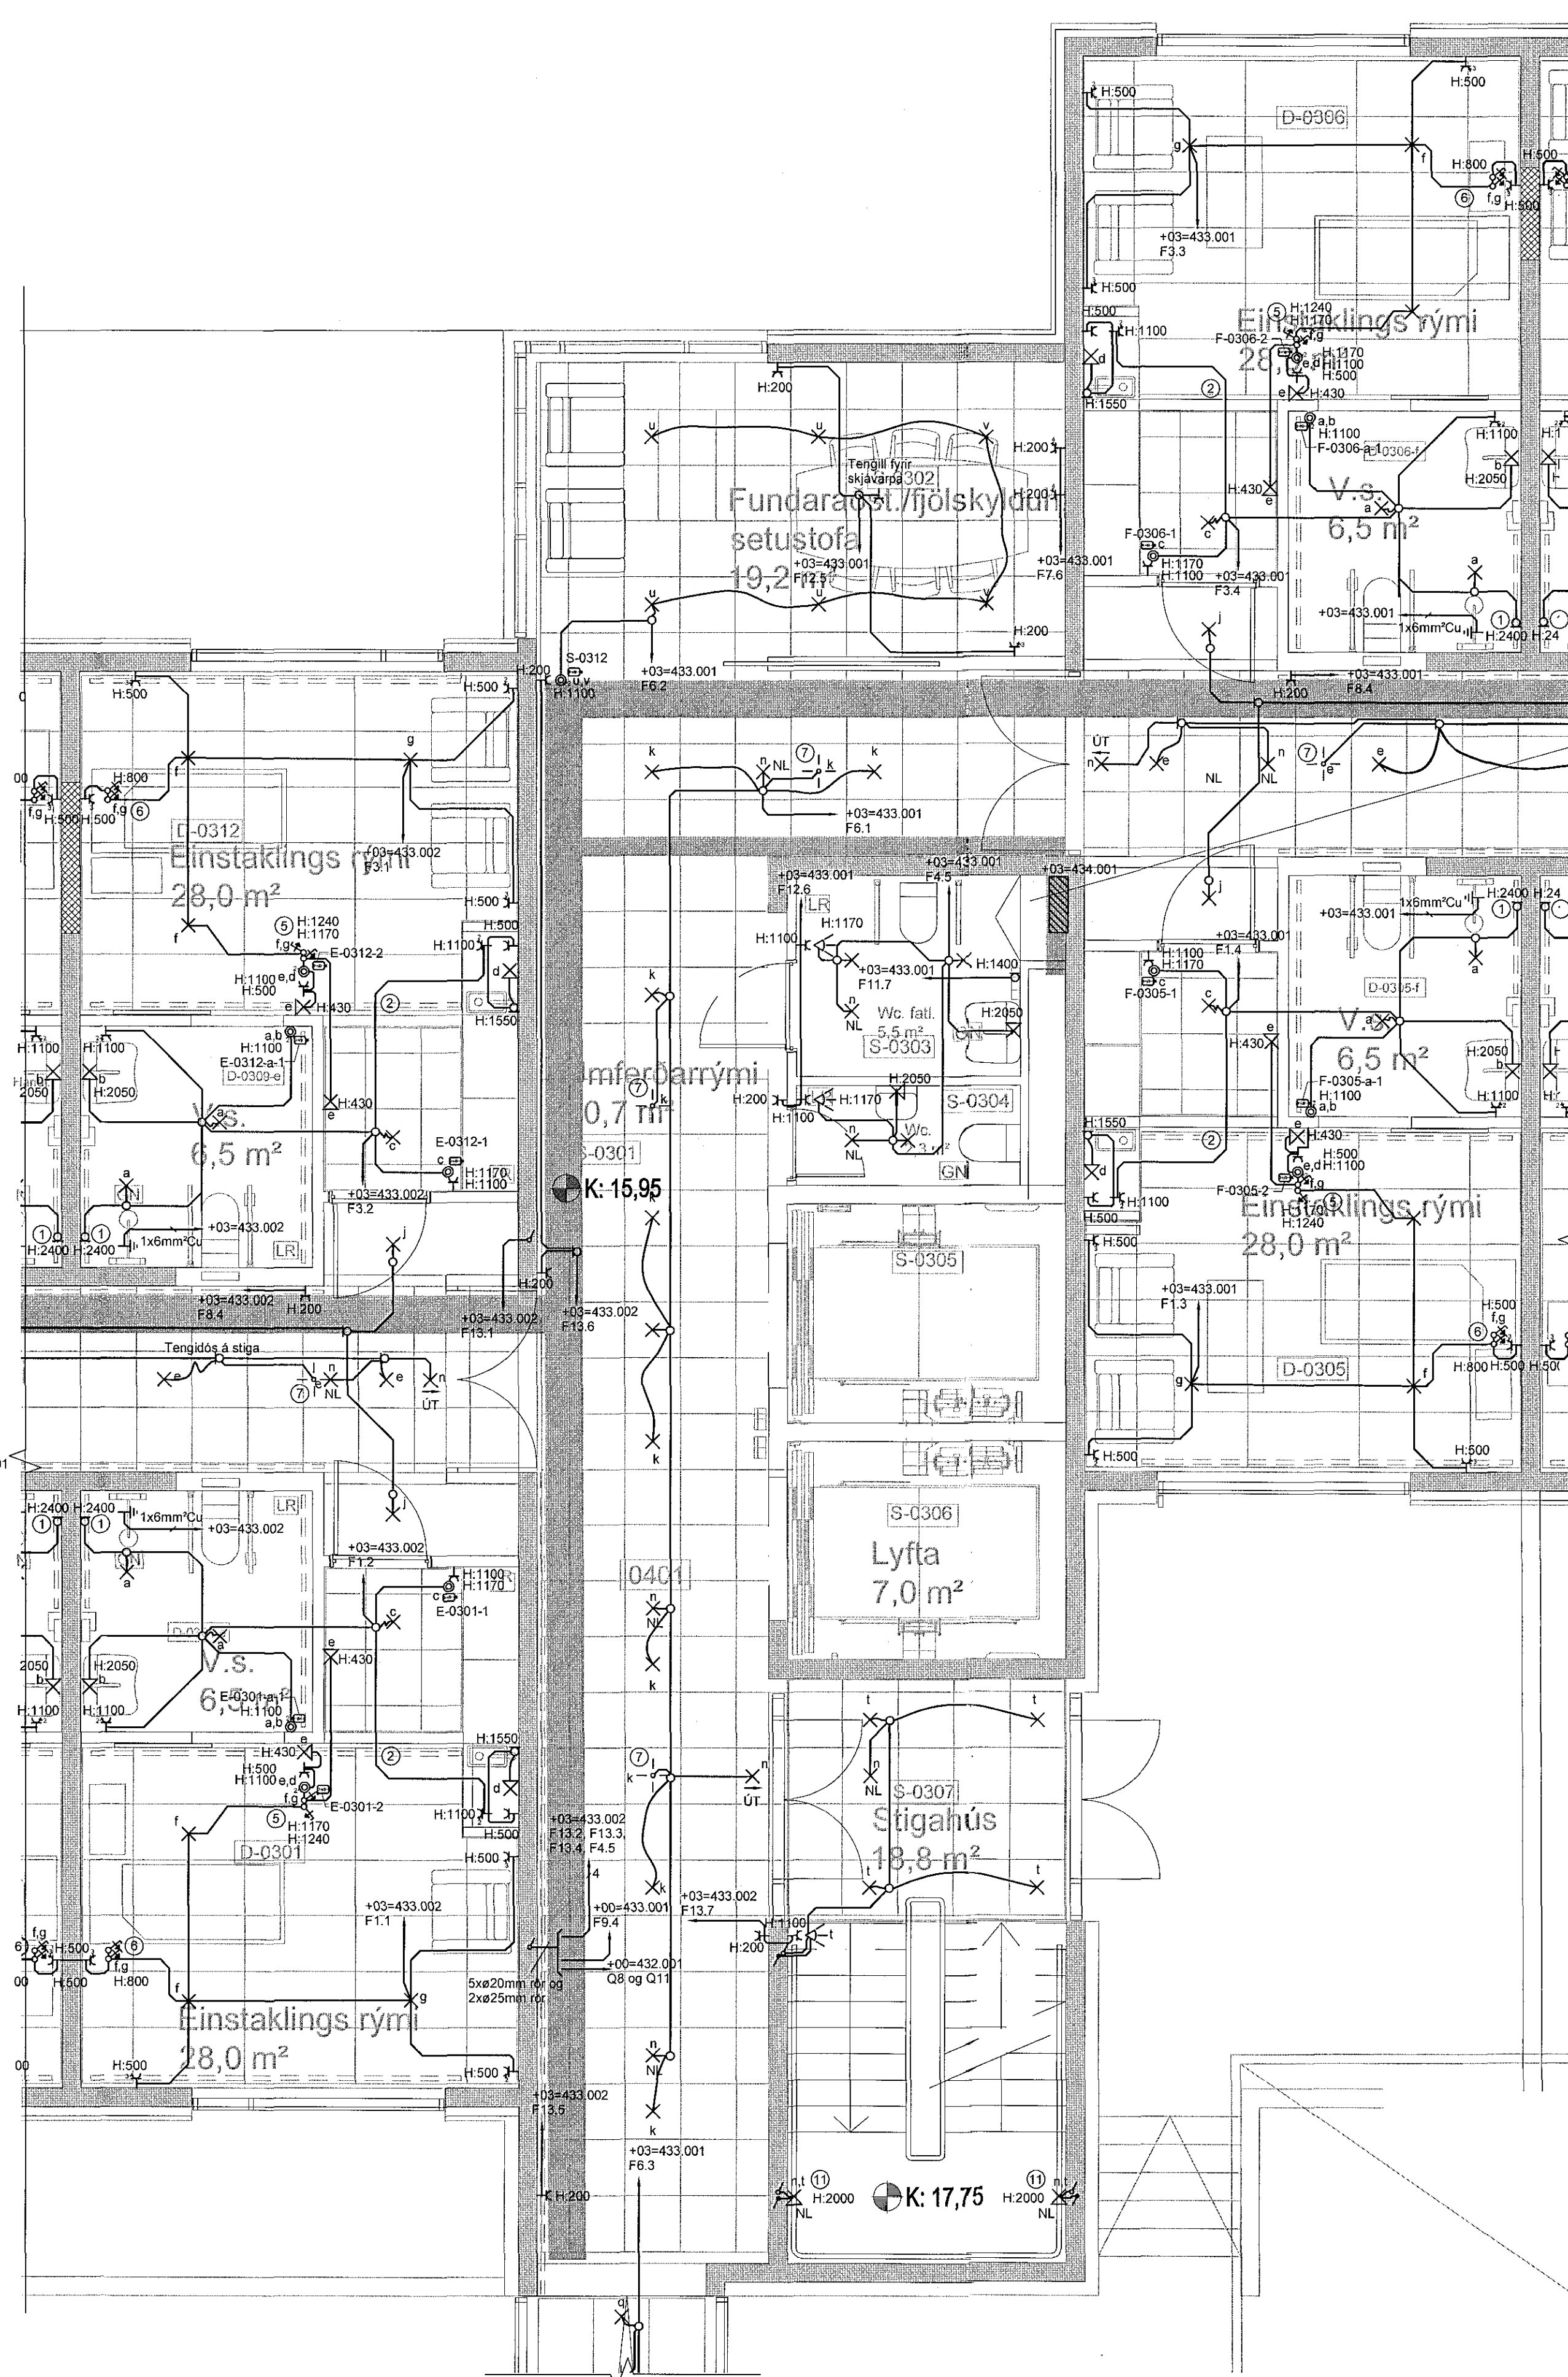


Tengingangur 3. hæð

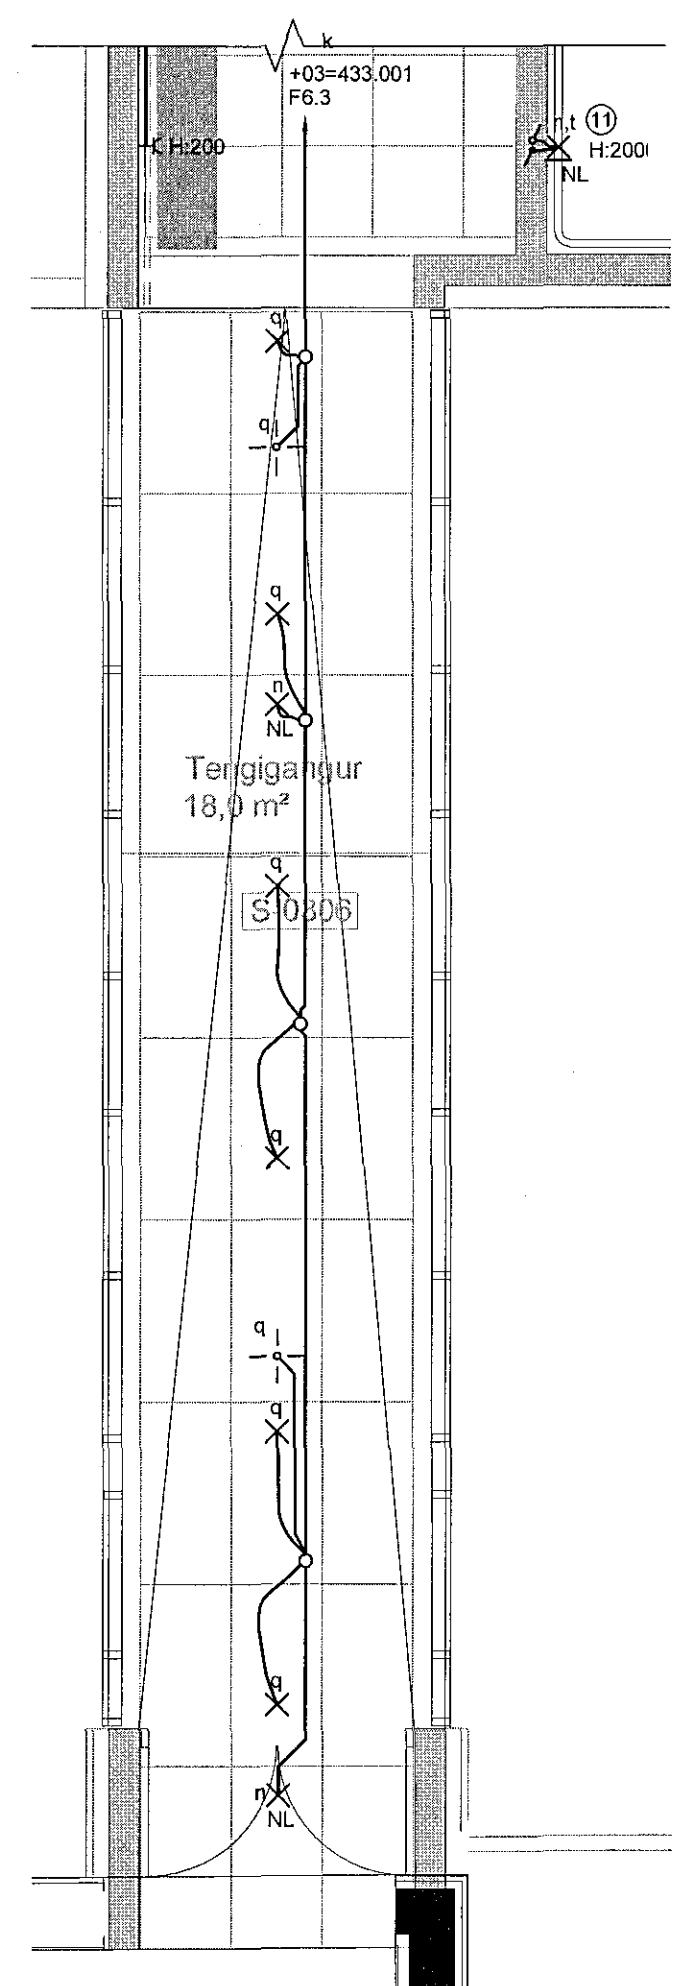

Krafthluti	DI	x10	DI
Stýrihluti	D0		D0
	AI		AI
	A0		A0

Tilvísanir:
Aðrir skýringar... sjá bl. nr. R1-A-01

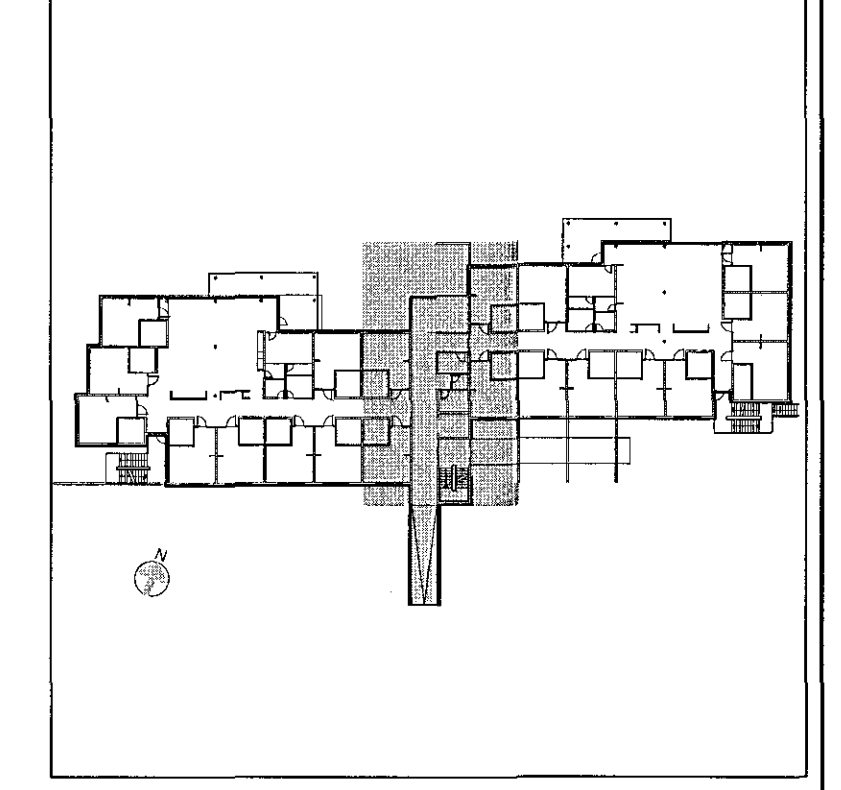

Br. Daga. Breyting Hamað Tekn.

VSÓ RÁDGGJÖF
BORGARTÚNI 20, 105 REYKJAVÍK, Sími 585-9000, NETF: vso@vso.is

Sólvangur hjúkrunarheimili 2016

Rafkerfi
Lágsþennkerfi
Grunnmynd 3. hæð
Kvarði: 1:50 (A1)
Verknr. 16364

Hannað/teiknað: LL / JJ
Yfirfarið:
Samþykkt: Simon Unndósson
Kt. 110856-7769
Reykjavík: 10.05.2017
Telkn.nr. R1-G3-02
Br.



Kvarði 1:50