


Grunnmynd 4. hæð

52ÚB06
+03=434.001
PAKLÁSARI
52 ÚB06
UL7

Samþykkt þann
30 MAY 2017
Byggingarfulltrúinn í Hafnar
F.h. Sigurður Steinar Jónsson

Aritun samræmingarhönnuðar
Dagsetning samþykks aðaluppráttar


Hönnunarstig: Verkeikning

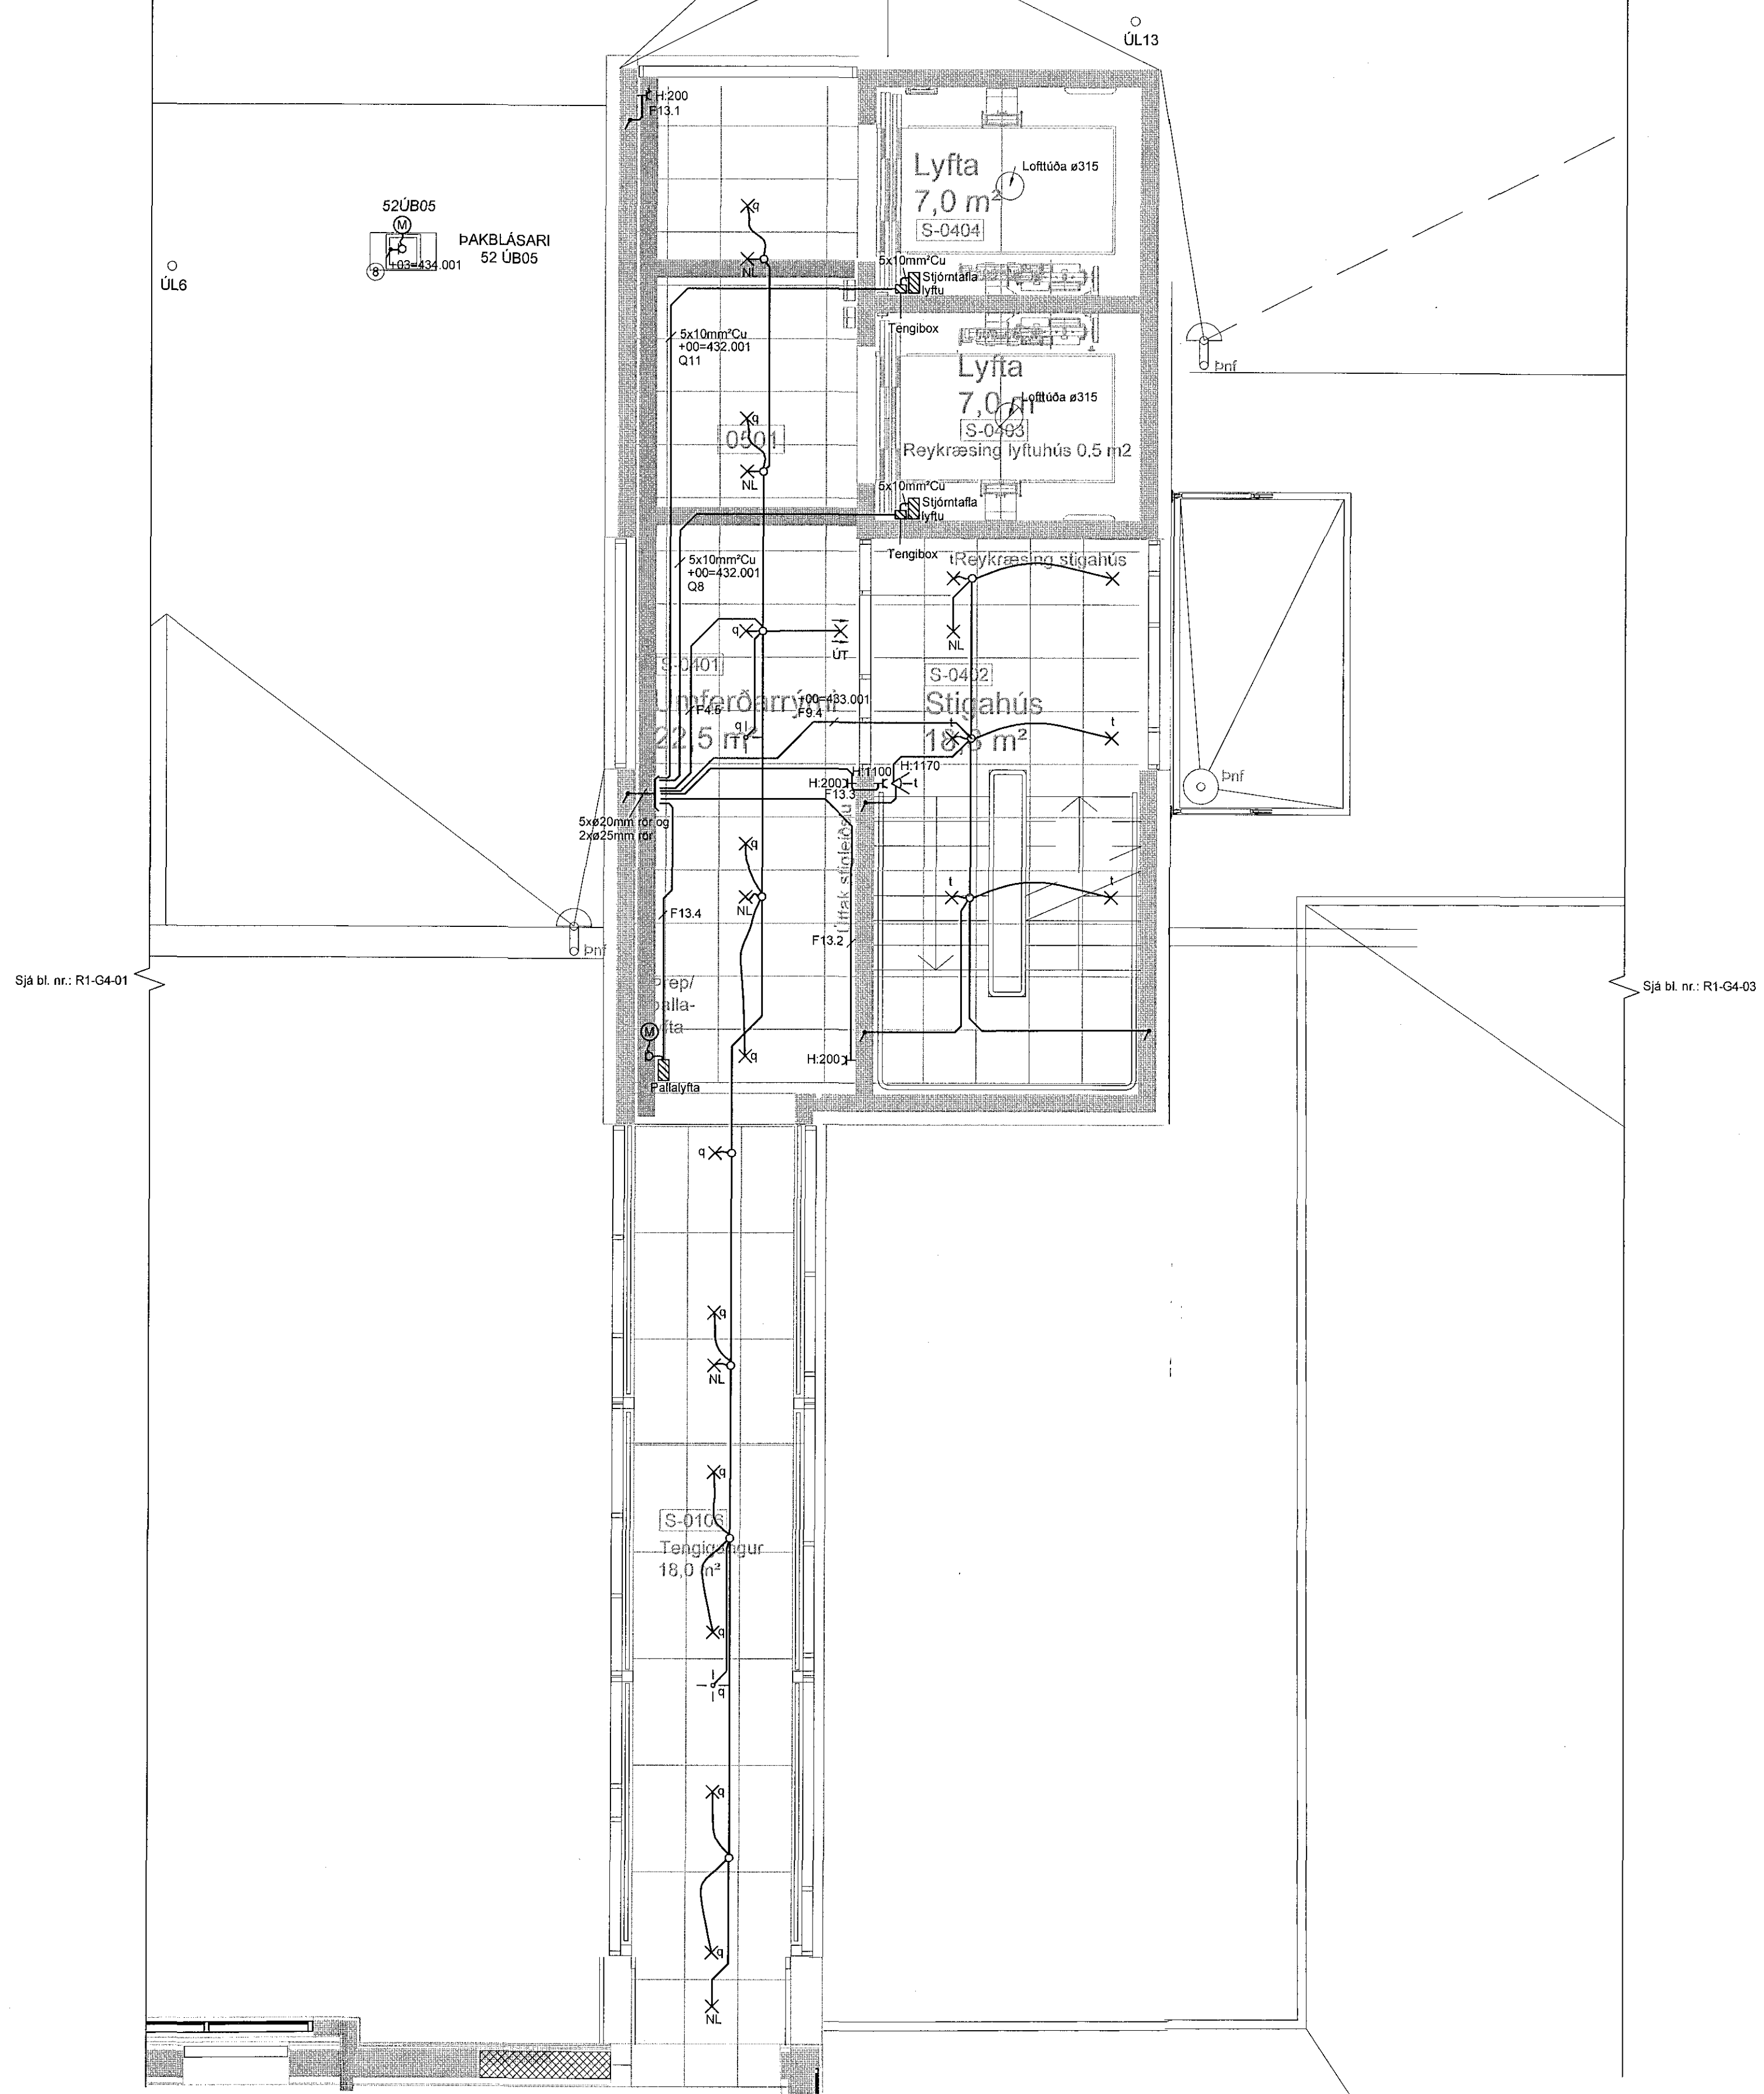

Sjá bl. nr.: R1-G4-01

Sjá bl. nr.: R1-G4-03

Tilvisanir:
Almennar skýringar... sjá bl. nr. R1-A-01

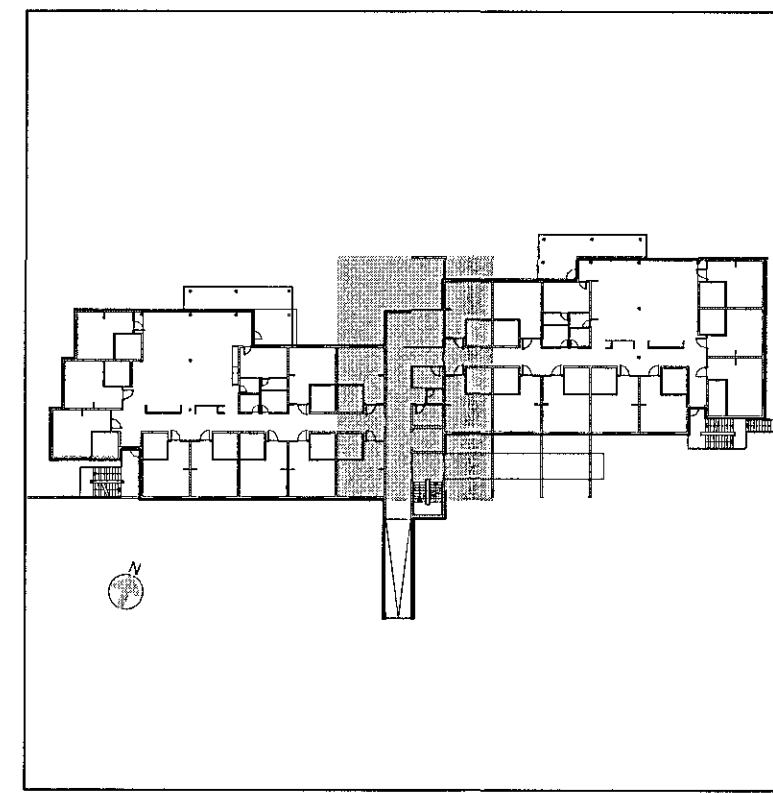

Br. Dags. Breyting. Hannað. Teikn.


VSÓ RÁDGGJÖF
BORGARTÚNI 20, 105 REYKJAVÍK, Sími 585 9000, NETP: vso@vso.is

Sólvangur hjúkrunarheimili 2016

Rafkerfi: Hannað/teiknað: LL / JJ
Lágspennakerfi Yfirfarir:
Grunnmynd 4. hæð Samþykkt: Simon Umndósson
Kt: SU 110856-7769

Kvarði: 1:50 (A1) Reykjavík: 10.05.2017
Verknr. Teikn.nr. Br.
16364 R1-G4-02

Kvarði 1:50

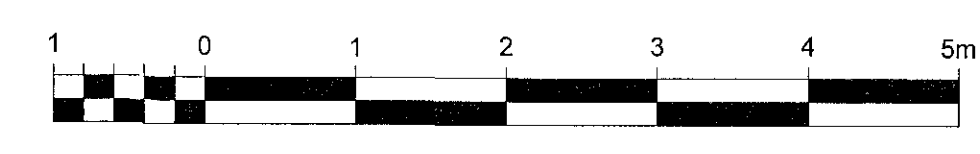

S:\2016\16364_R1\Teikningar\16364-R1-G4-01_01_Lággmynd 4.hæð.dwg