



Grunnmynd kjallari

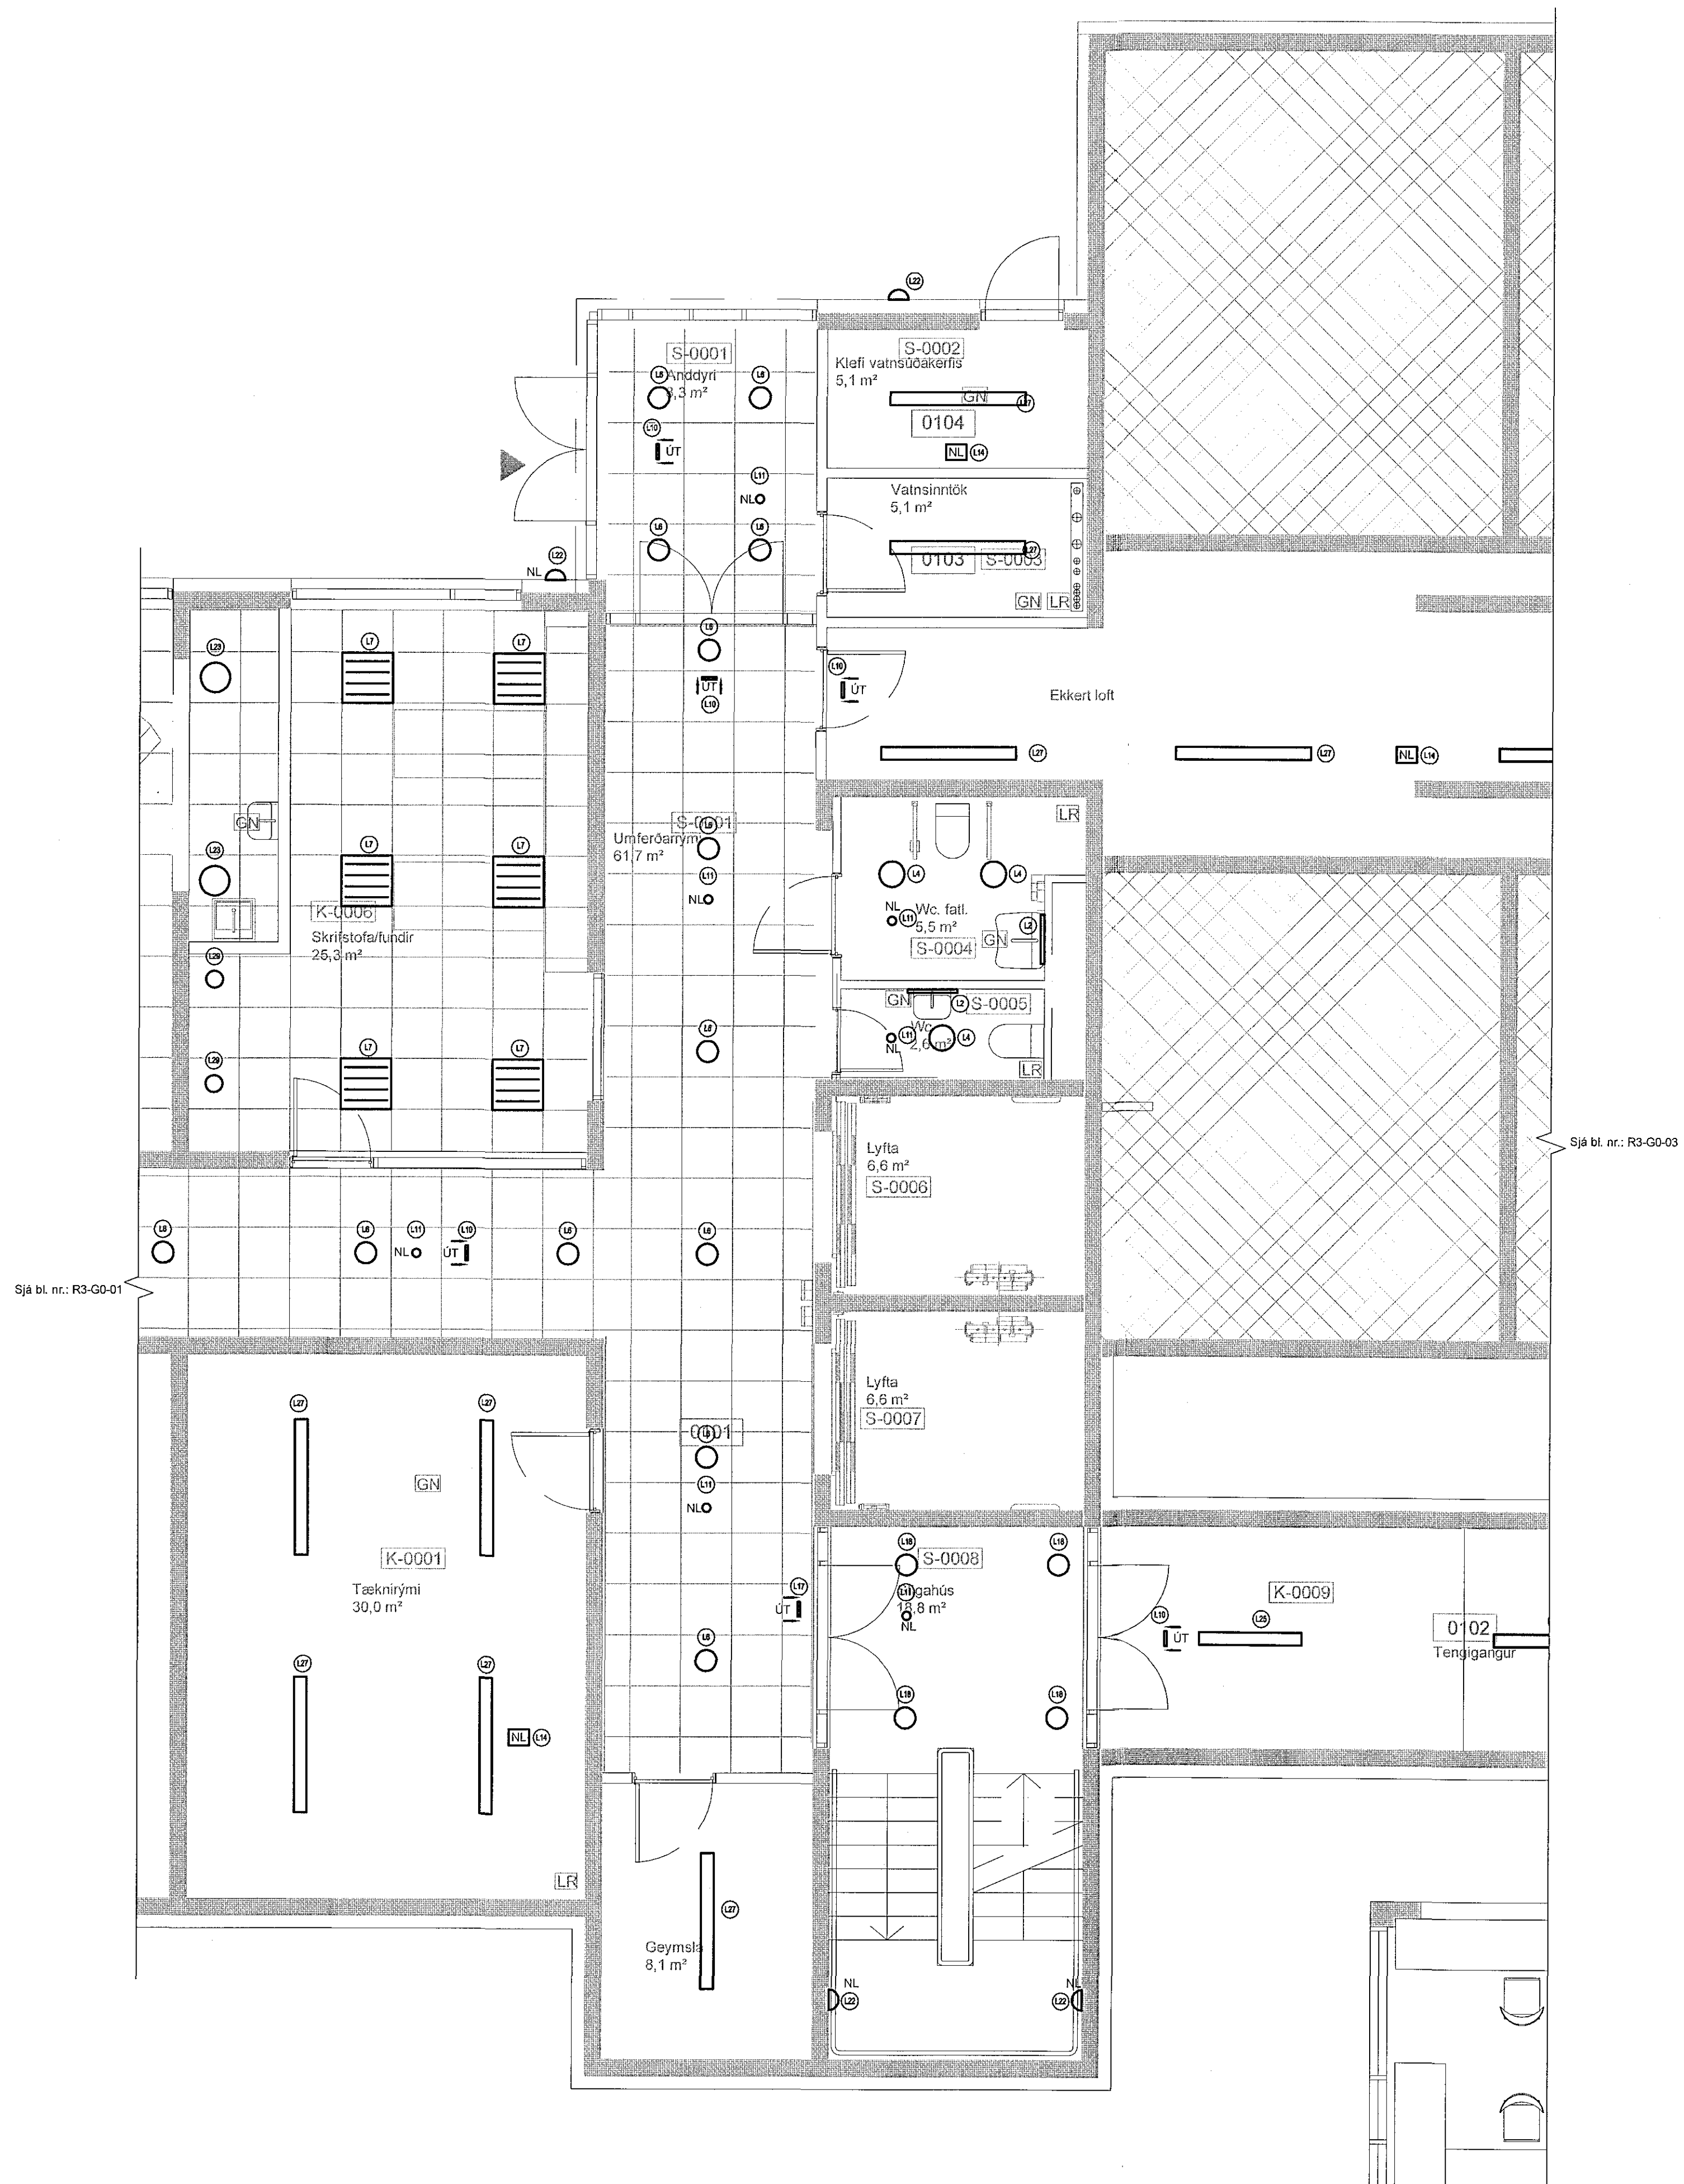

Sjá bl. nr.: R3-G0-01

Sjá bl. nr.: R3-G0-03


Kvarði 1:50

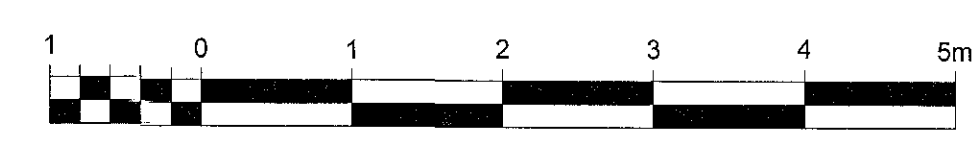

Áritun samræmingarhönnuðar  
Dagsetning samþykks aðaluppdráttar

Hönnunarstig: Verkeigning

Tilvisanir:  
Almennar skýringar ..... sjá bl. nr. R3-A-01

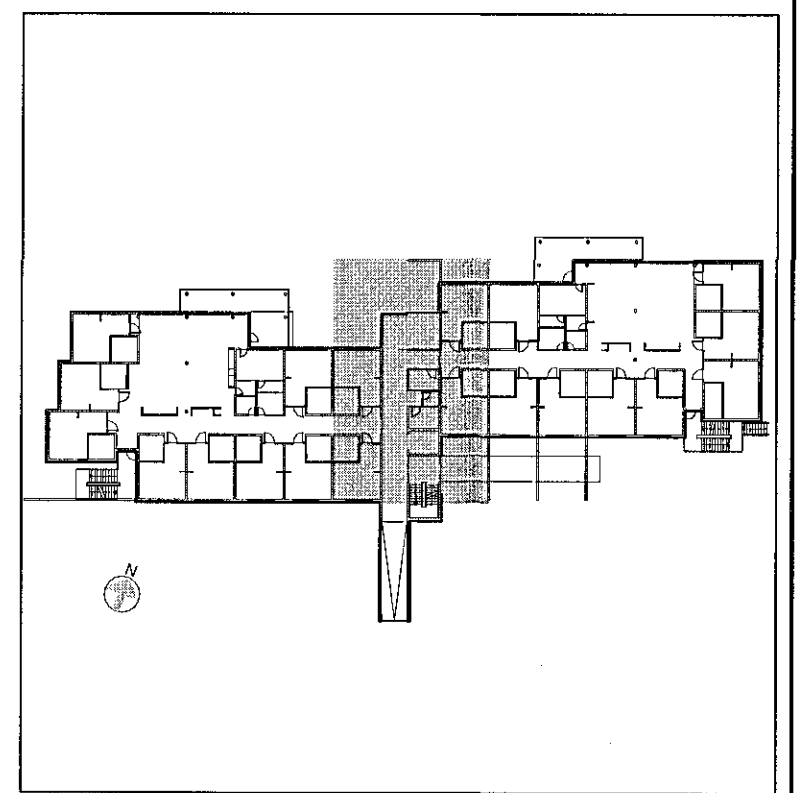

Br. Dags. Breyting Hannað Tekn.

**VSÓ RÁDGLJÖF**  
BORGARTÚNI 20, 105 REYKJAVÍK, Sími 985 9000, NETF: vso@vso.is

Sólvangur hjúkrunarheimili 2016

Ráðkerfi: Hannað/teiknað: LL / JJ  
Lampaplan: Yfirfarið:  
Grunnmynd kjallari: Samþykkt: Simon Unndósson  
Kt. *SL* 110856-7769

Kvarði: 1:50 (A1) Reykjavík: 10.05.2017  
Verknr. Teikn.nr. Br.  
16364 R3-G0-02