

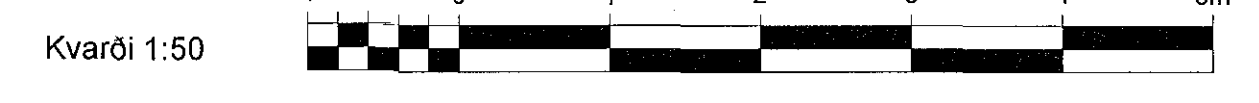
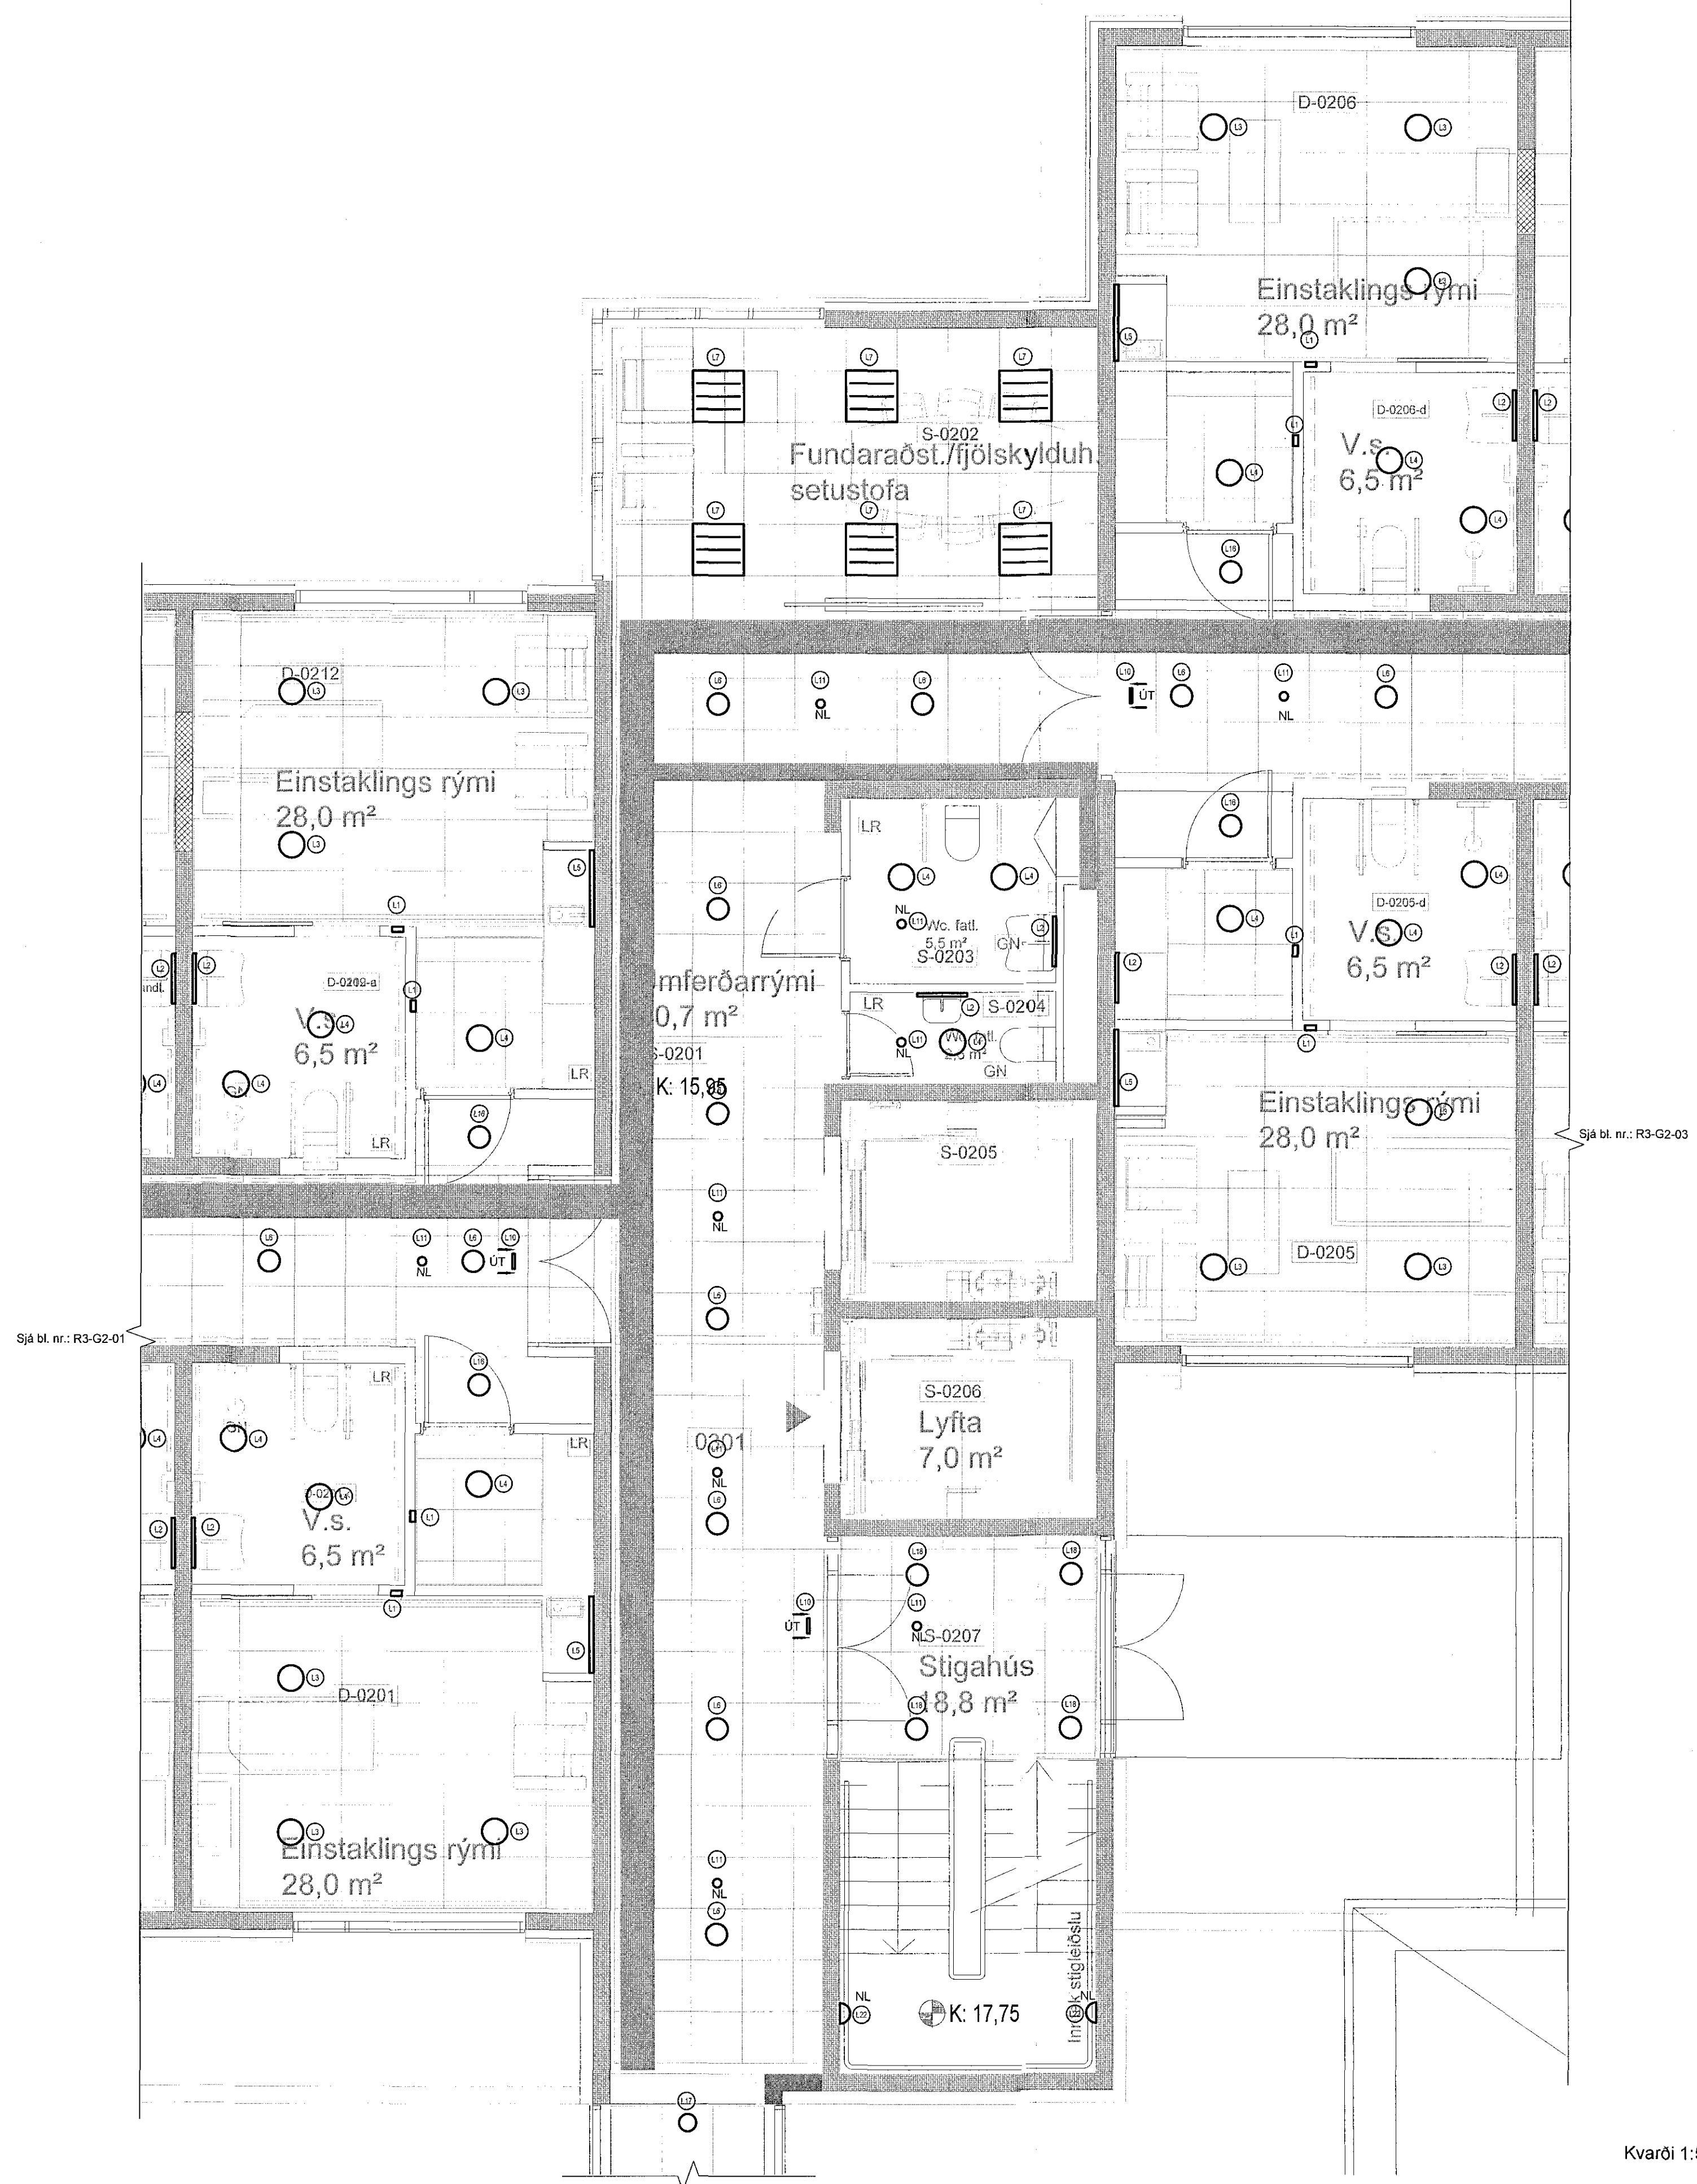


Tengigangur 2. hæð

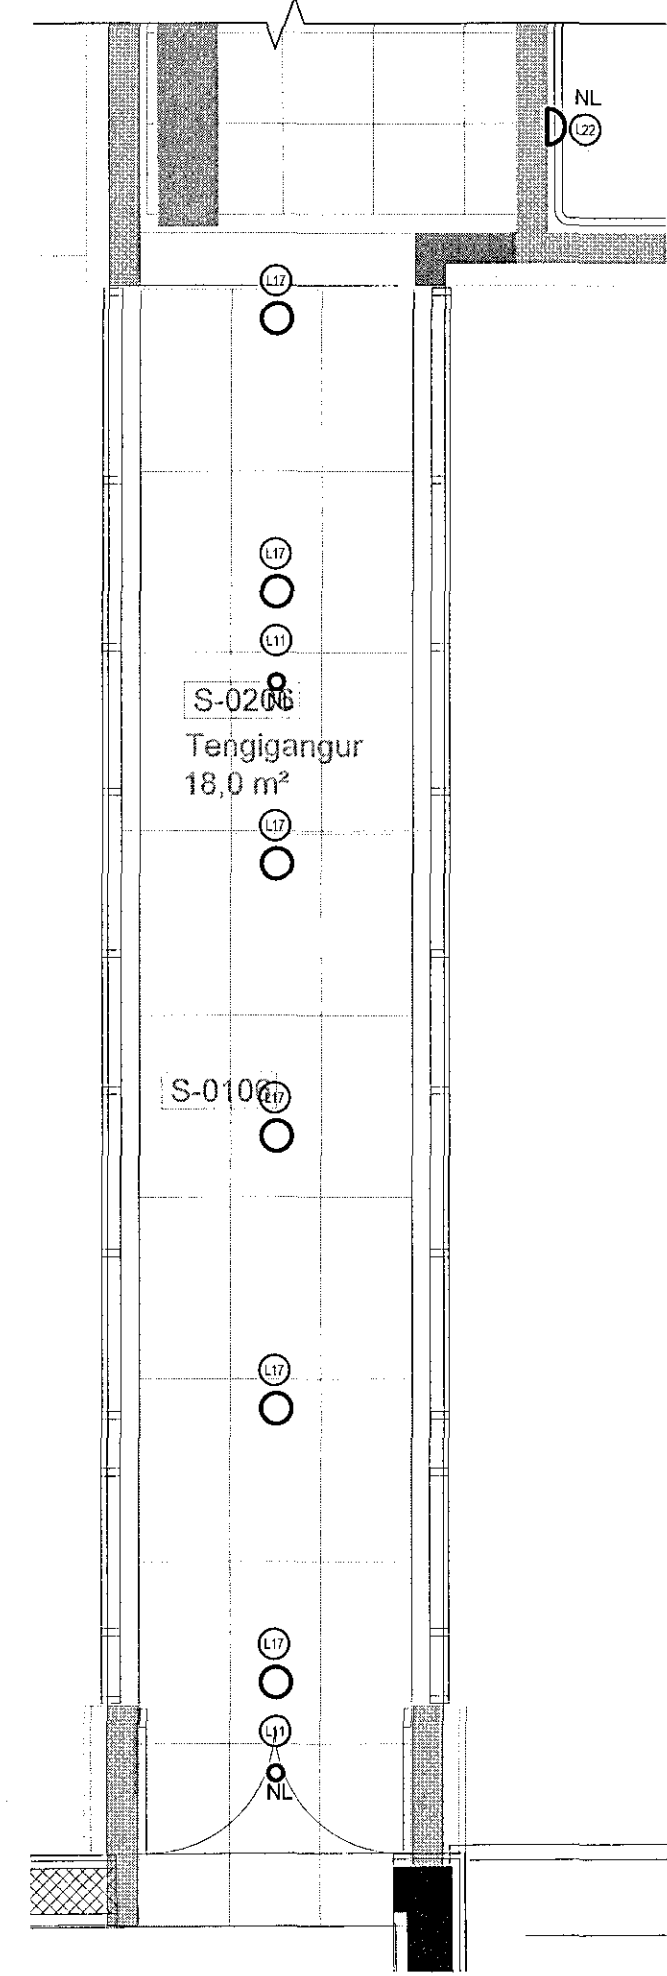

Tilvisanir:  
Almennar skýringar . . . . . sjá bl. nr. R3-A-01

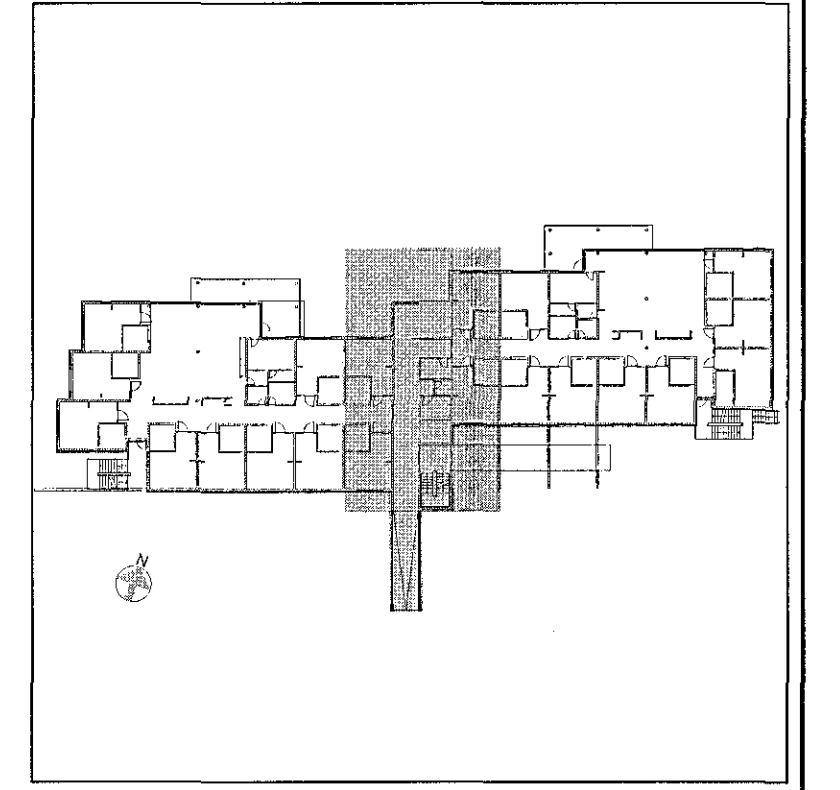

Br. Daga. Breyting Hannað Teikn.

**VSÓ RÁÐGJÖF**  
BORGARTÚNI 20, 105 REYKJAVÍK, Sími 585-9000, NETF: vso@vso.is

Sólvangur hjúkrunarheimili 2016

Rafkerfi  
Lampaplan  
Grunnmynd 2. hæð  
Kvarði: 1:50 (A1)  
Verknr. 16364

Hannað/teiknað: LL / JJ  
Yfirarið:  
Samþykkt: Simon Unndórssón  
Kt. 110859-7769  
Reykjavík: 10.05.2017

Br. R3-G2-02

S:\2016\16364\_RAF\Tilv\16364-R3-G2-01\_G3 -  
Lampaplan 2. hæð.dwg