


Áritun samræmingarhönnuðar
Dagsetning samþykks aðalupdráttar


Hönnunarstig: Verkeikning

Sjá bl. nr. R3-G2-02

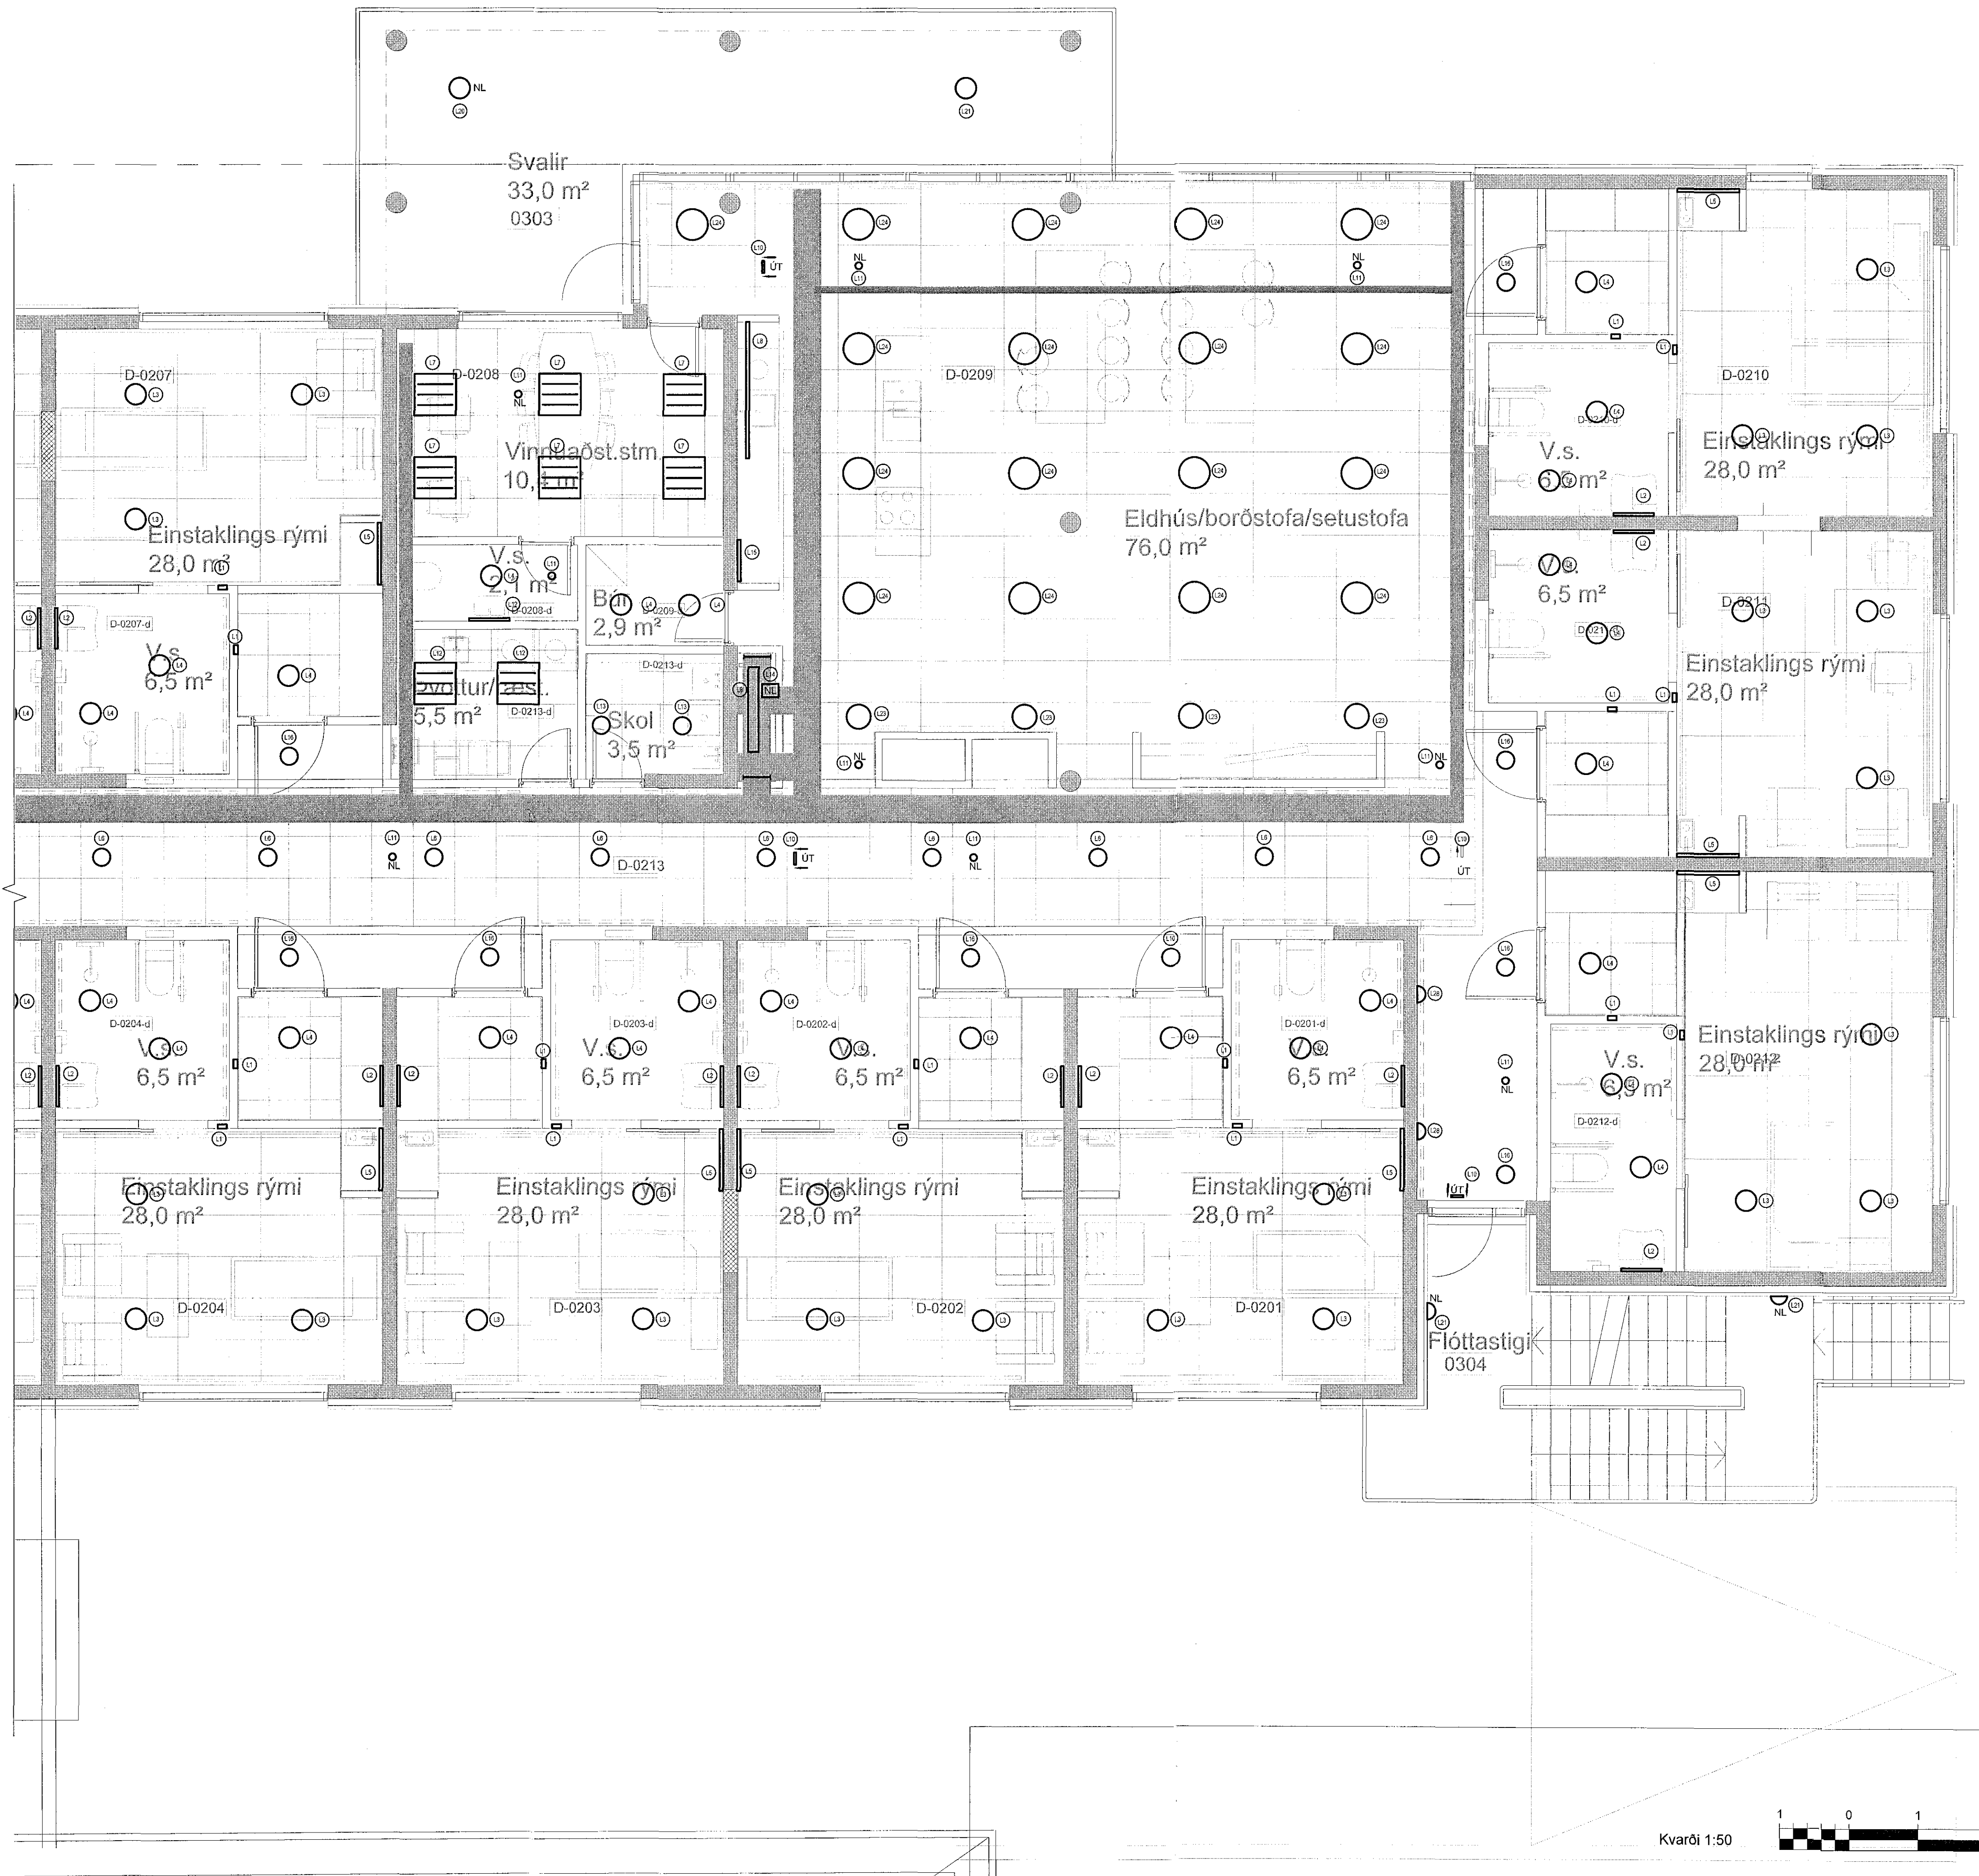

Tilvisanir:

Almennar skýringar... sjá bl. nr. R3-A-01

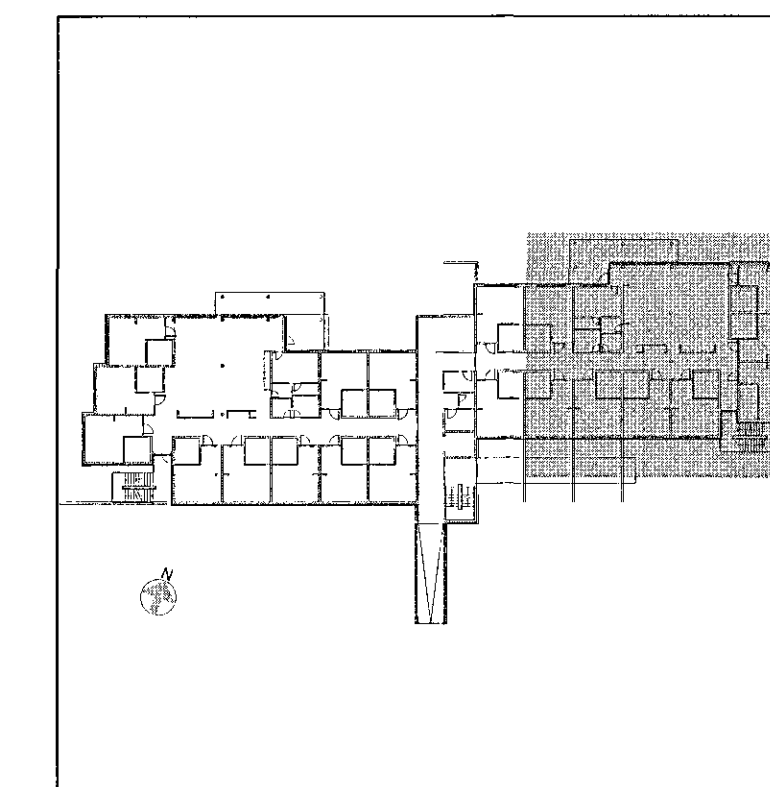

Gr. Dags. Breyting Hannað Teikn.

VSÓ RÁÐGJÖF
BORGARTÚNI 20, 105 REYKJAVÍK, SÍMI 585 9000, NETP: vso@vso.is

Sólvangur hjúkrunarheimili 2016

Ráttkerfi Hannað/teiknað: LL / JJ
Lampaplan Yfirfarir:
Grunnmynd 2. hæð Samþykkt: Simon Unndórsson
Kt. 110856-7769

Kvarði: 1:50 (A1) Reykjavík: 10.05.2017
Verknr. Teikn.nr. Br.
16364 R3-G2-03

Kvarði 1:50

