

Grunnmynd 4. hæð

PAKLÁSARI  
52 UB06


UL7

Samþykkt þann  
30 MAJ 2017  
Byggingarfulltrúinn í Hafnarvík  
F.h. Sigurður Steinar Jónsson

Aritun samræmingarhönnuðar

Dagsetning samþykktis aðaluppdráttar


Hönnunarstig: Verkeigning

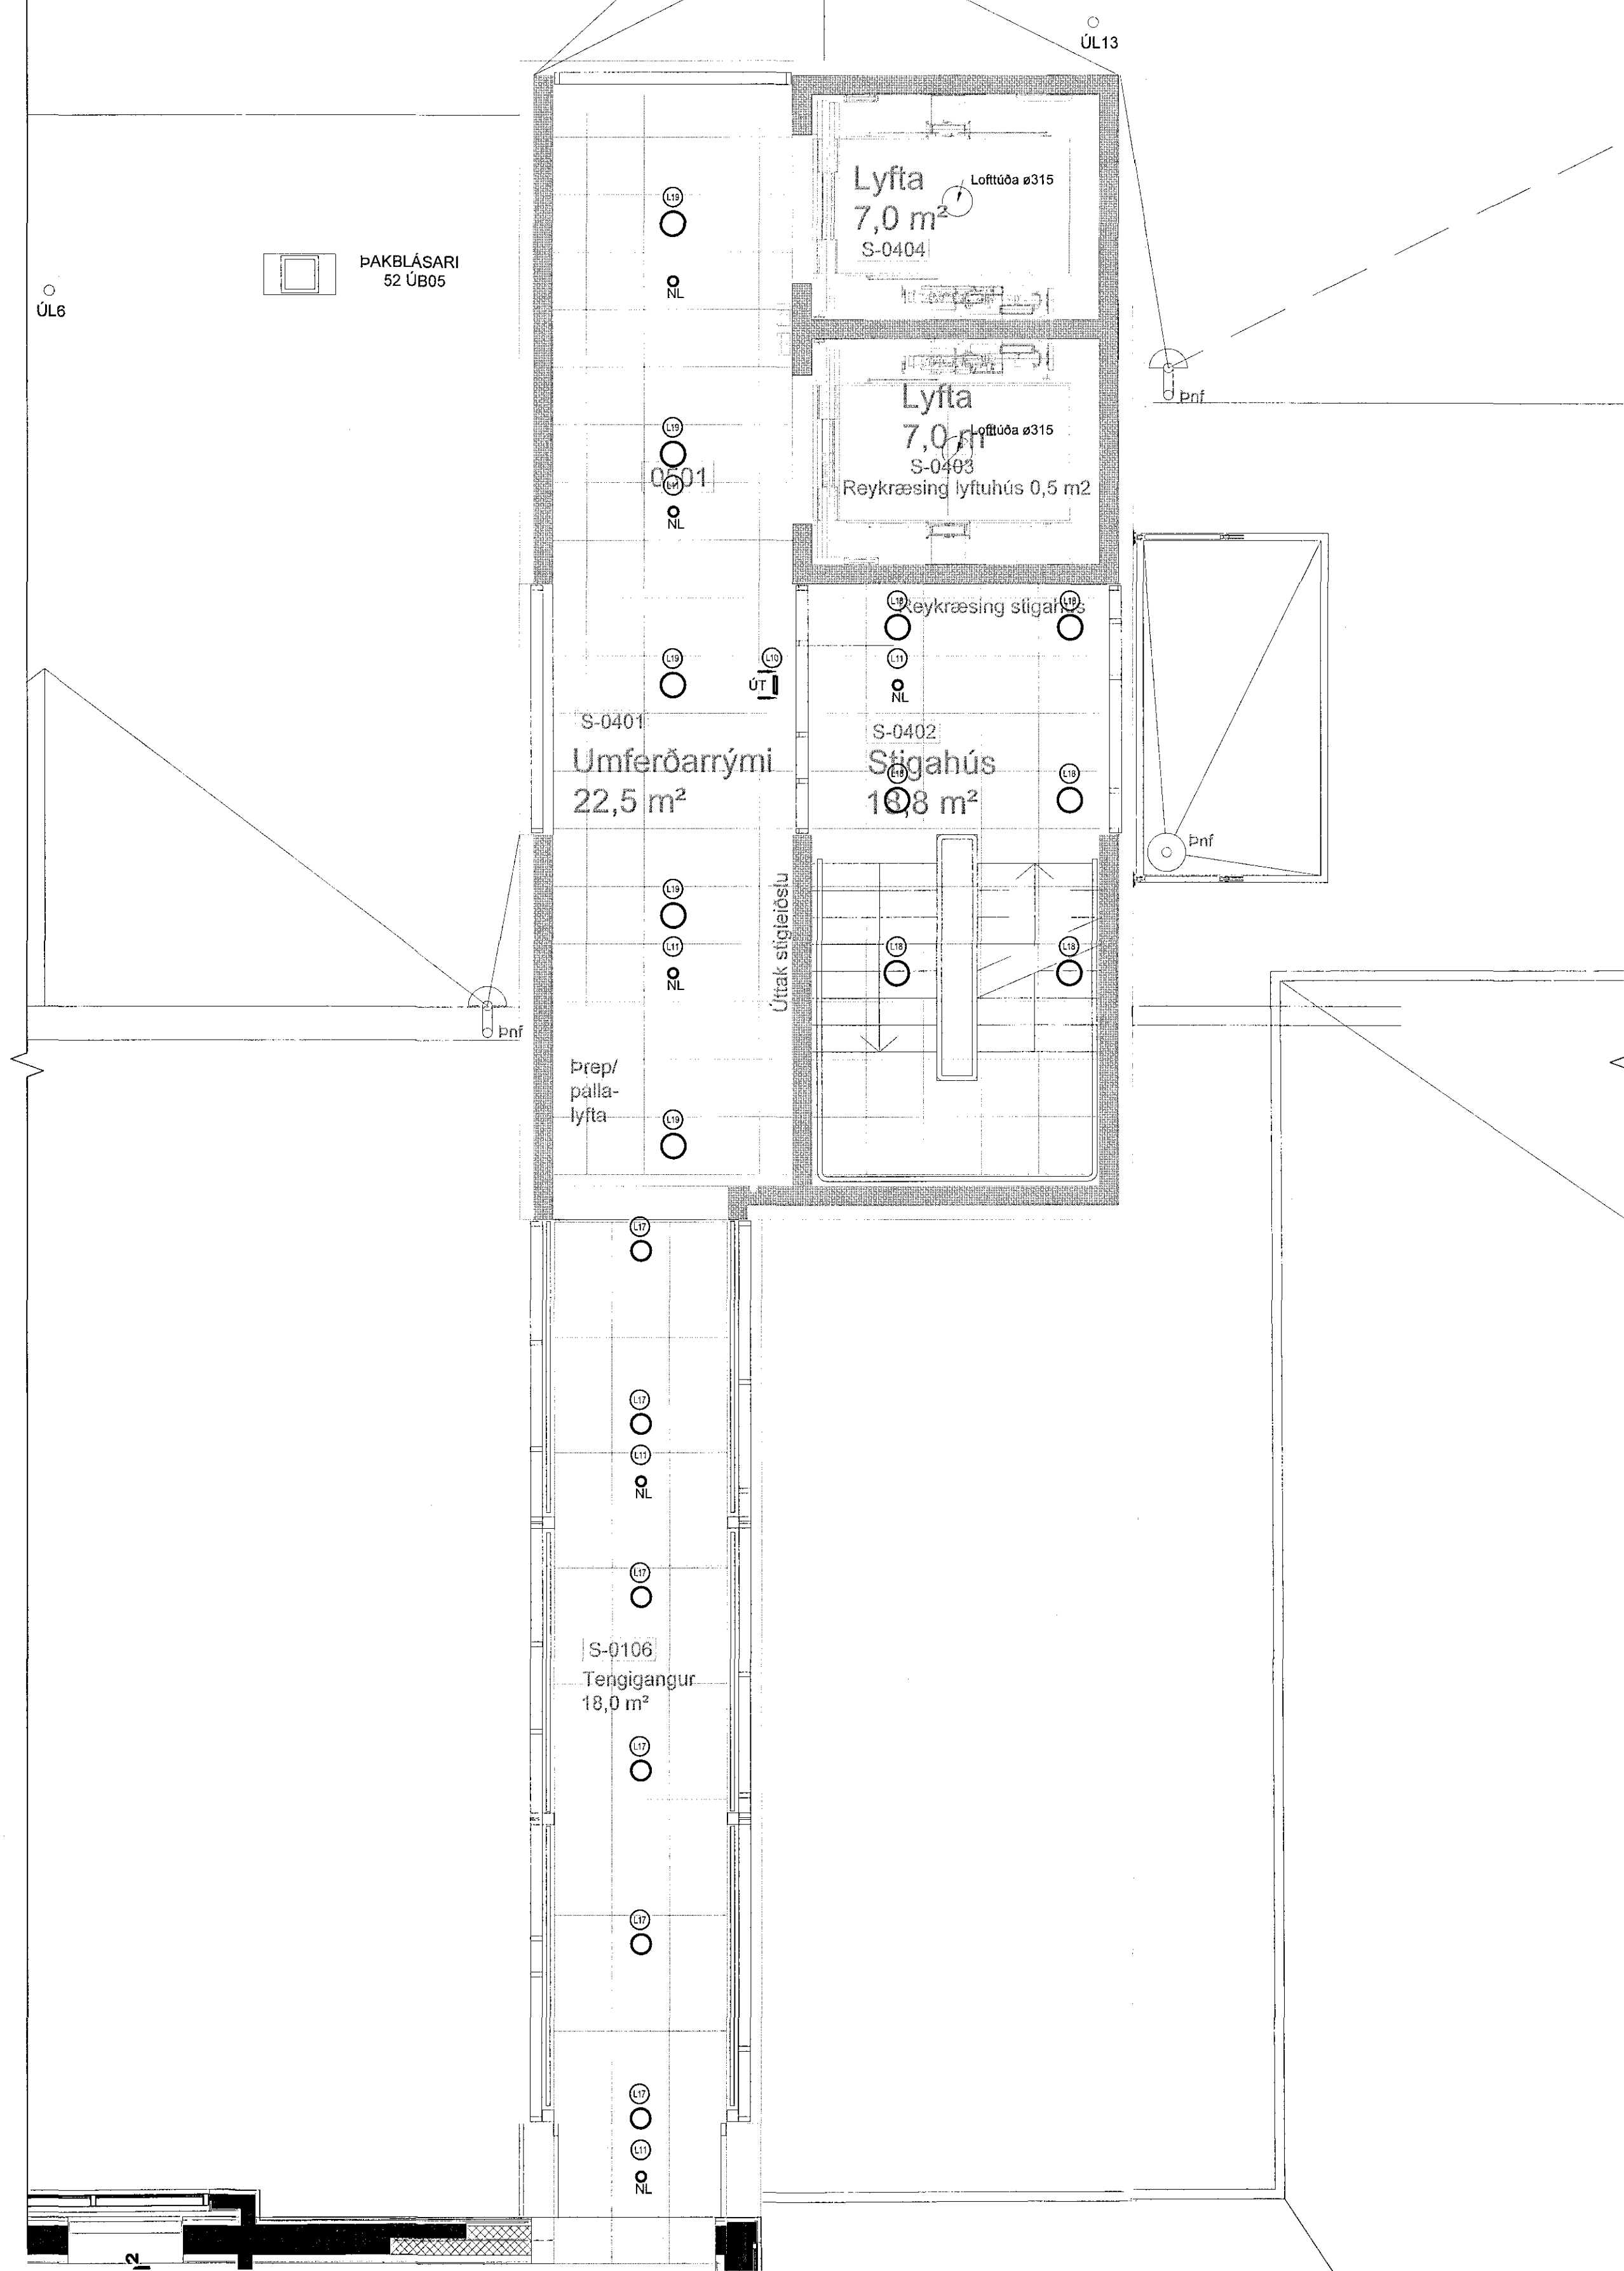

Tilvisanir:

Almennar skýringar . . . .

sjá bl. nr. R3-A-01

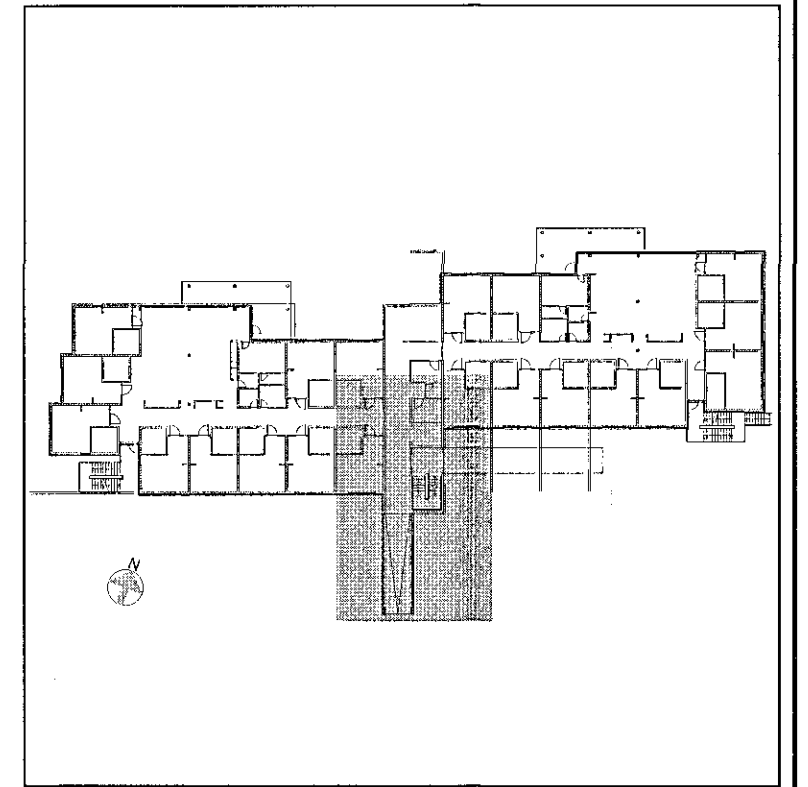

Br. Dags. Breyting Hanað Teikn.


**VSÓ RÁDGGJÖF**  
BORGARTÚNI 20, 105 REYKJAVÍK, SÍMI 585-9000, NETFI: vso@vso.is

Sólvangur hjúkrunarheimili 2016

Rakkerfi Hannað/teiknað: LL / JJ  
Lampaplan Yfirfarir:  
Grunnmynd 4. hæð Samþykkt: Simon Unndórsson  
Kt: *su* 110856-7769

Kvarði: 1:50 (A1) Reykjavík: 10.05.2017  
Verknr. Teikn.nr. Br.  
16364 R3-G4-02

Kvarði 1:50

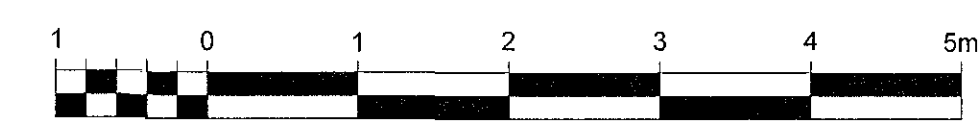

U:\2016\16364\_R3\Tekn\20001\16364-R3-G4-01\_01 -  
Lampaplan 4. hæð.dwg