


Grunnmynd kjallari


Samþykkt þann
3 0 MAY 2017
Byggingarfulltrúinn í Hafnarvík
F.h. Sigurður Steinar Jónsack

Áritun samræmingarhönnuðar
Dagsetning samþykks aðaluppráttar

Hönnunarstig: Verkeining

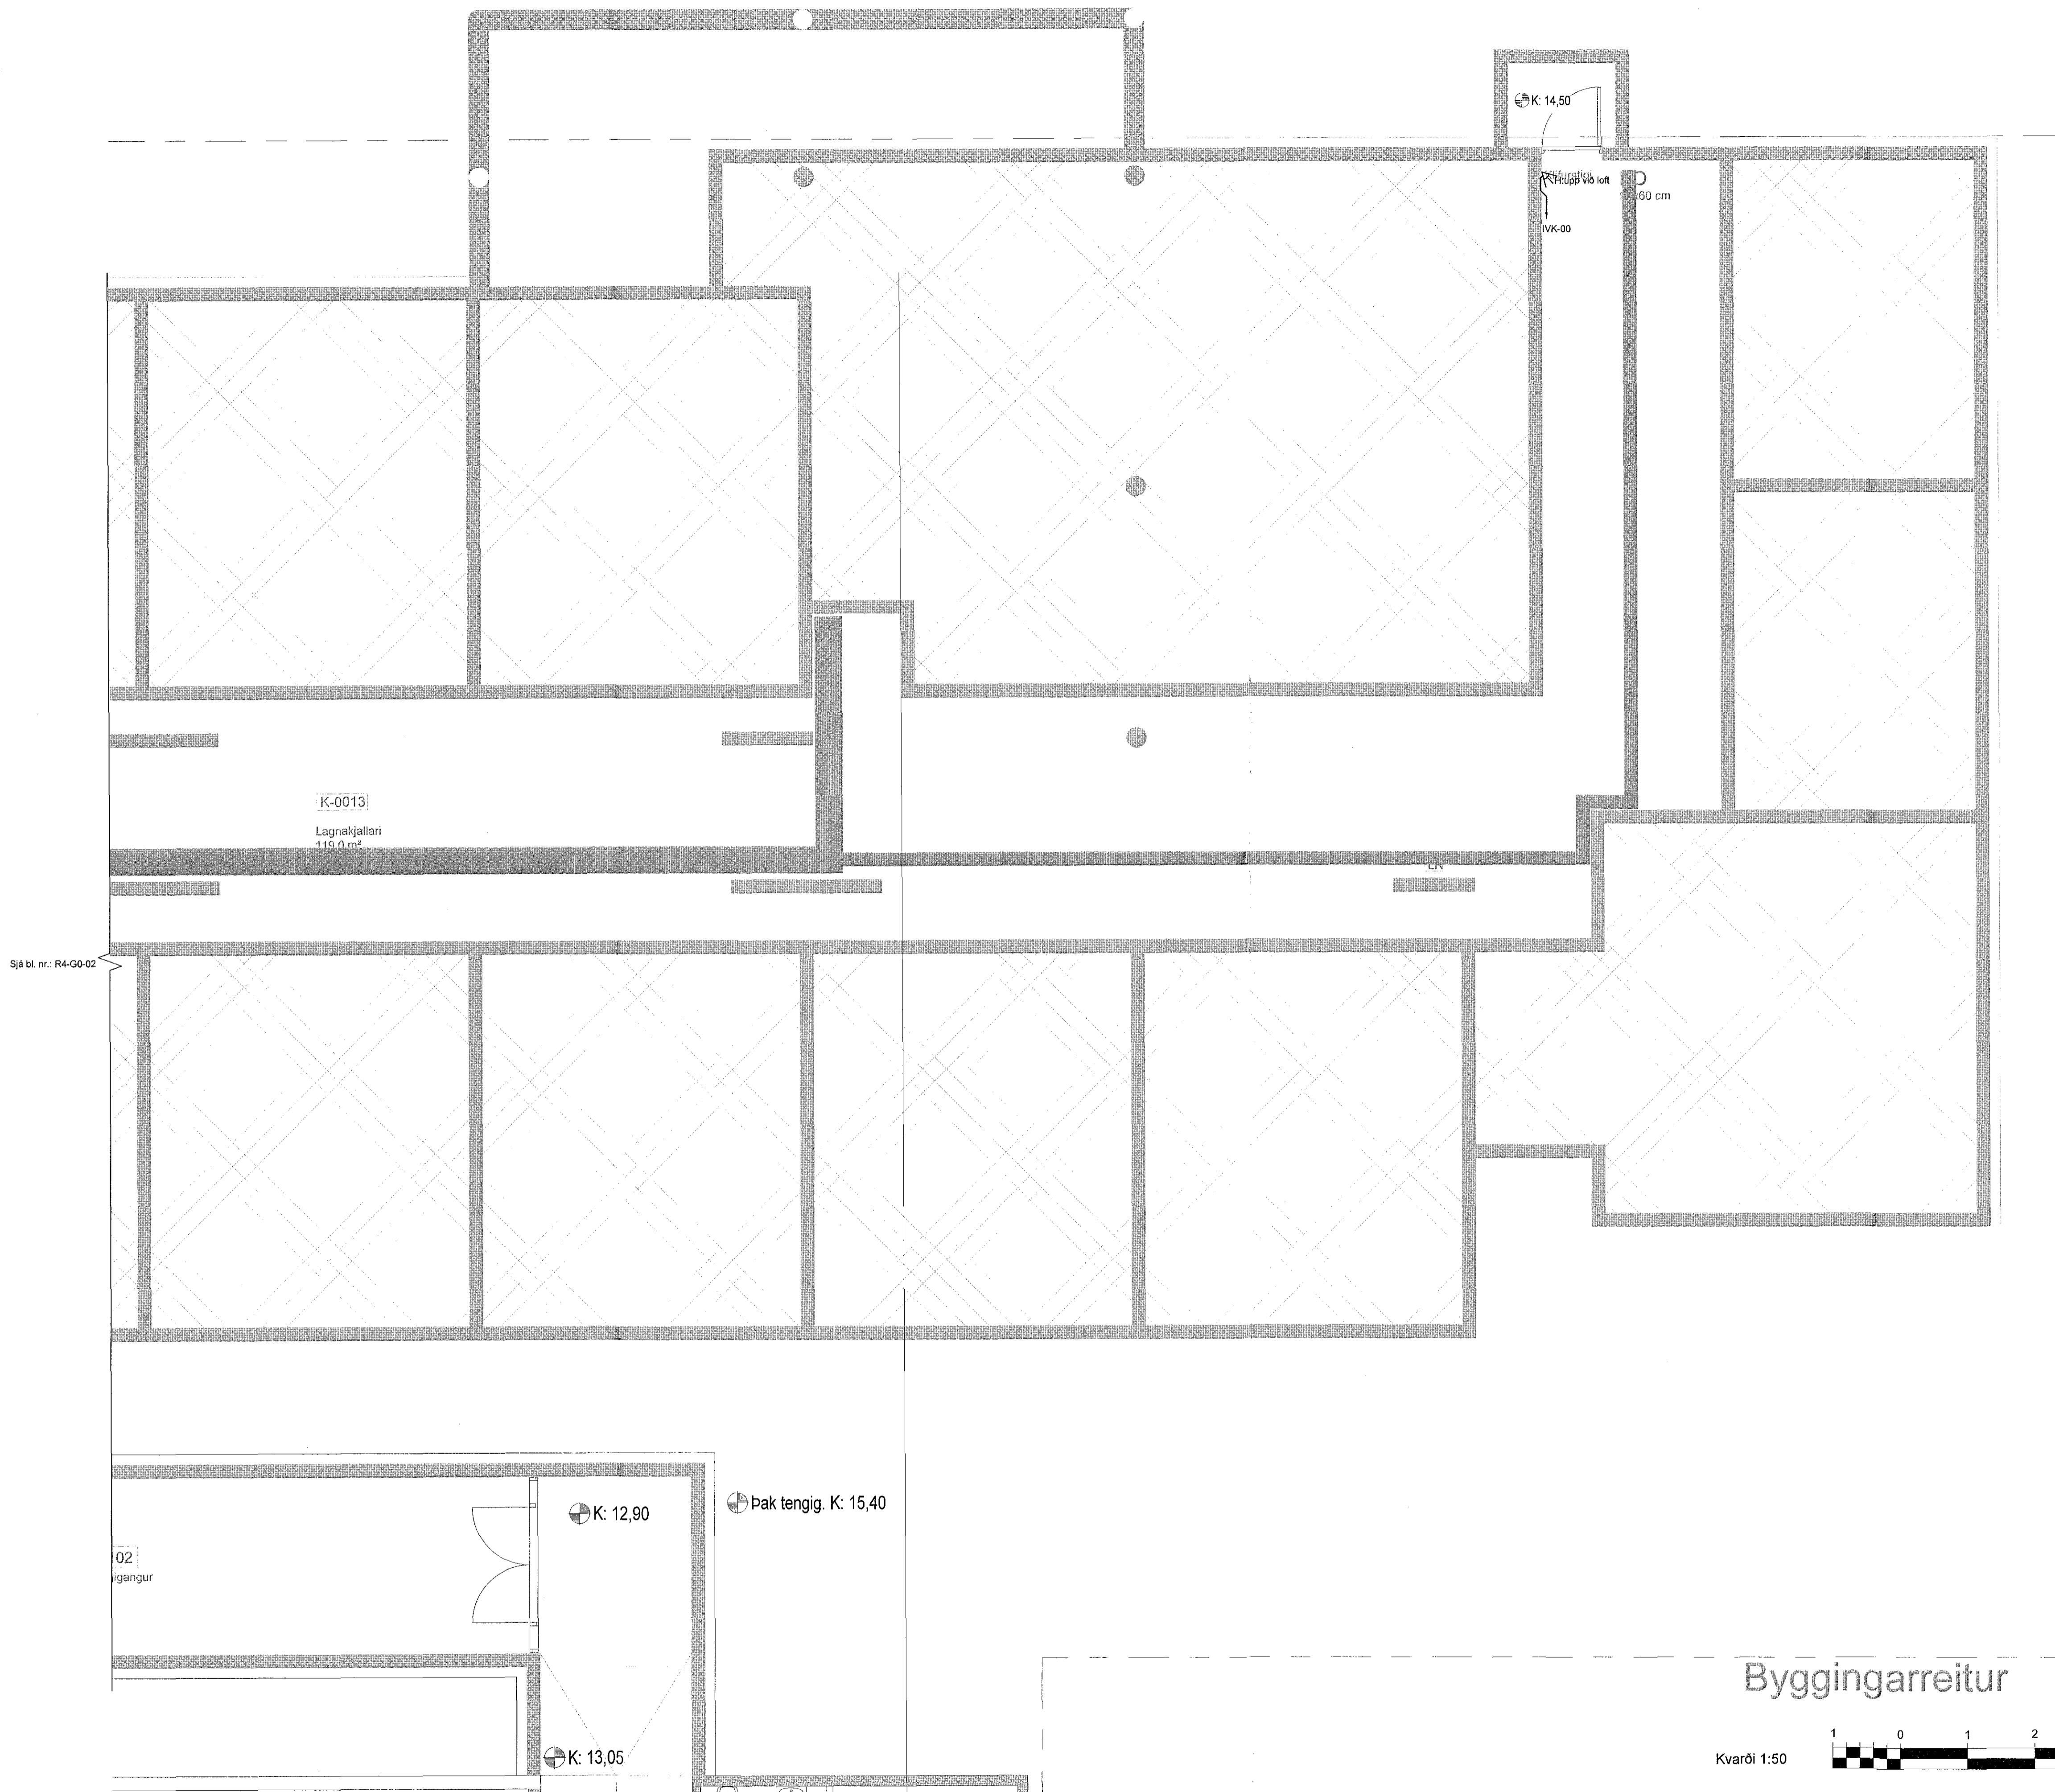

Tilvisanir:
Afmennar skýringar sjá bl. nr. R4-A-01

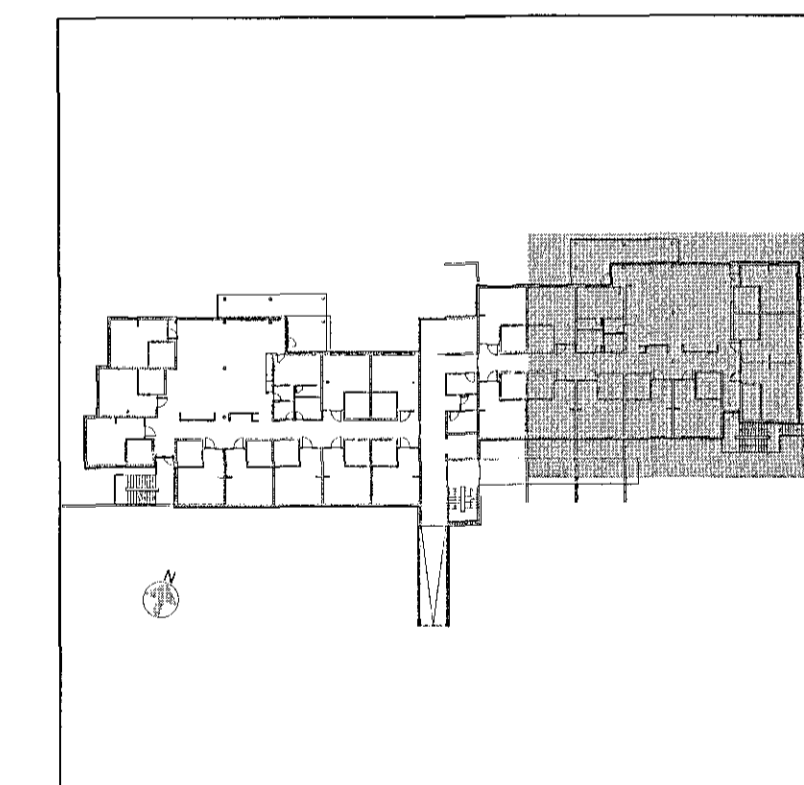

Br. Daga: Breyting Hannað Tekin

VSÓ RÁÐGJÖF
BORGARTÚNI 20, 105 REYKJAVÍK, Sími 585-9000, NETF: vso@vso.is


Sólvangur hjúkrunarheimili 2016

Ráðkerfi: Hannað/teiknað: LL / JJ
Smáspennukerfi: Yfirfarir:
Grunnmynd kjallari: Samþykkt: Simon Unndórsson
Kt: 110856-7769

Kvarði: 1:50 (A1) Reykjavík: 10.05.2017
Verknr.: 16364 Teikn.nr.: R4-G0-03 Br.:

Byggingarreitur

Kvarði 1:50

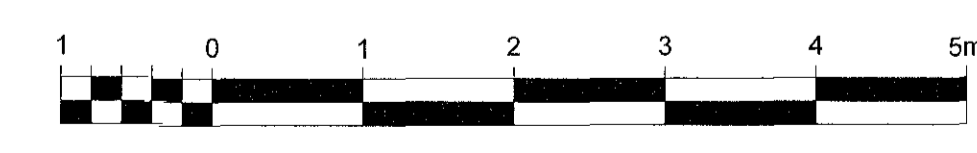

S:\2016\105866_R4\1\teikn\0015056 R4-G0-01_03 - Smáspenna_kjallari.dwg