

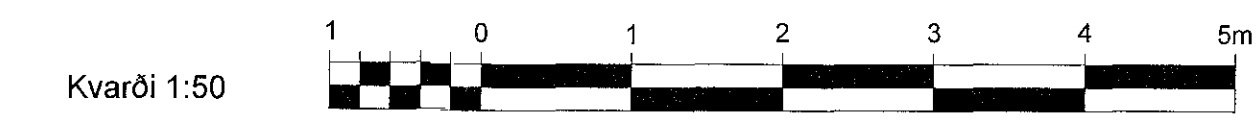
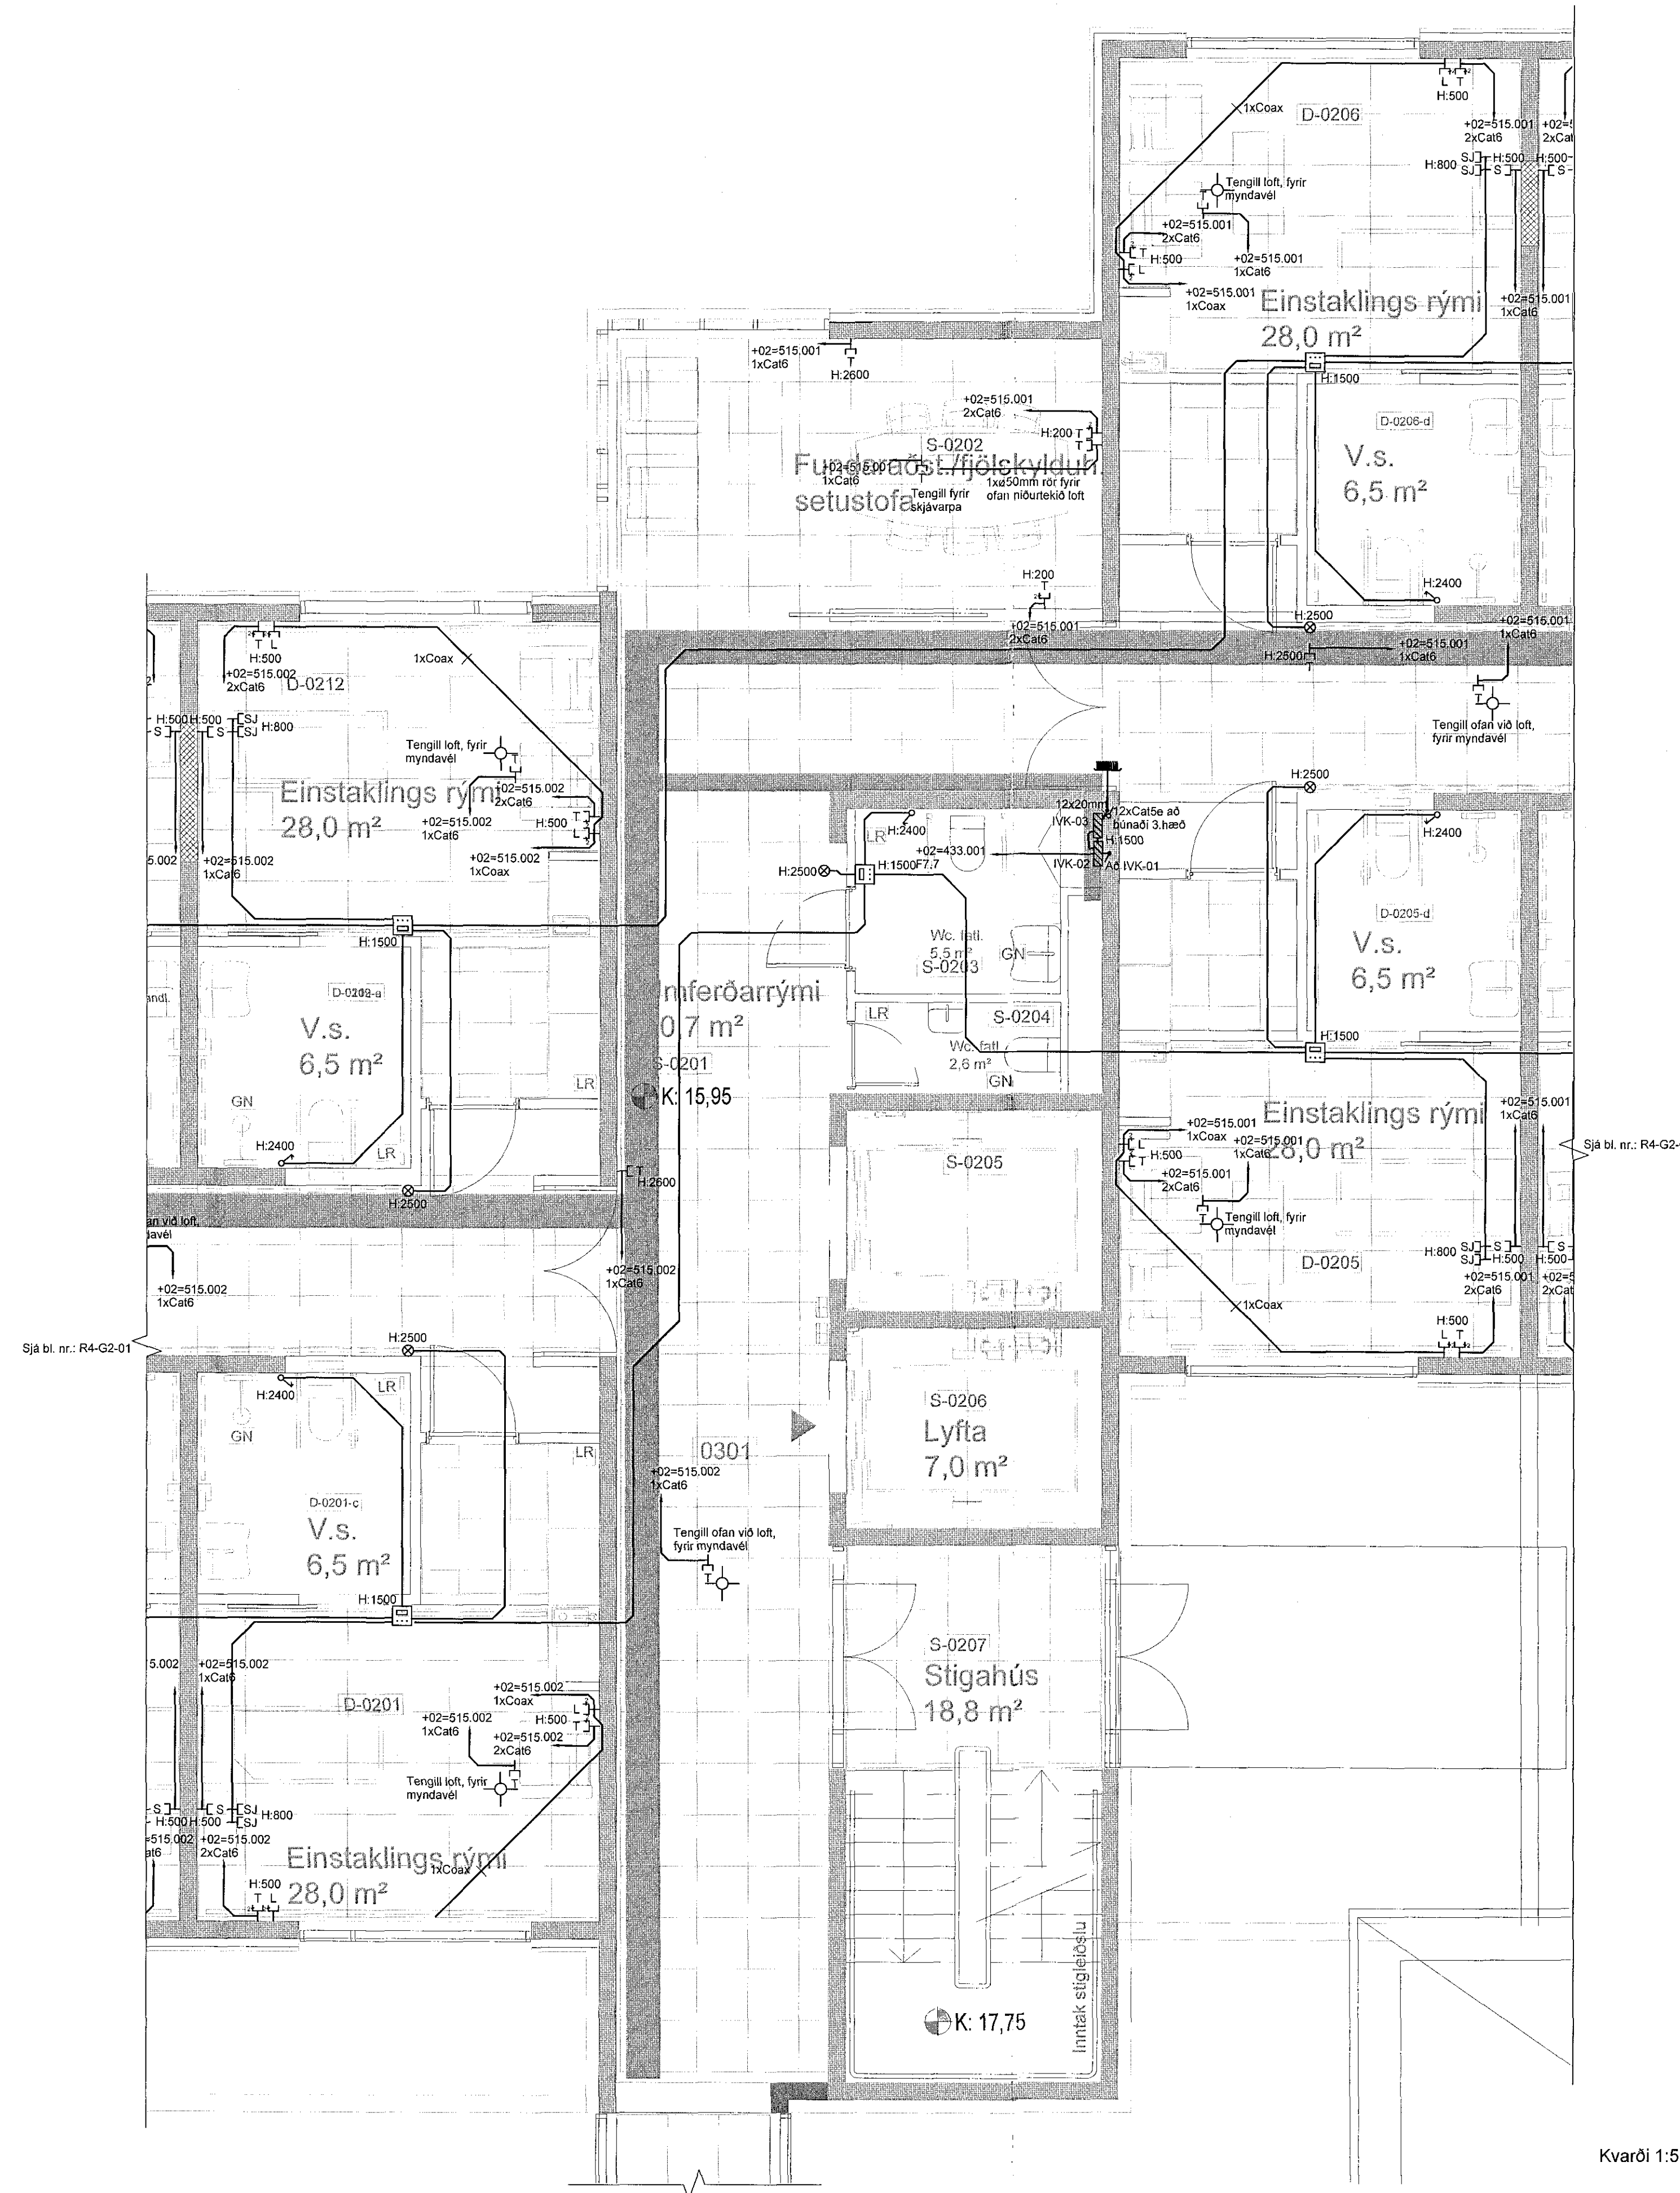


Tengingangur 2. hæð

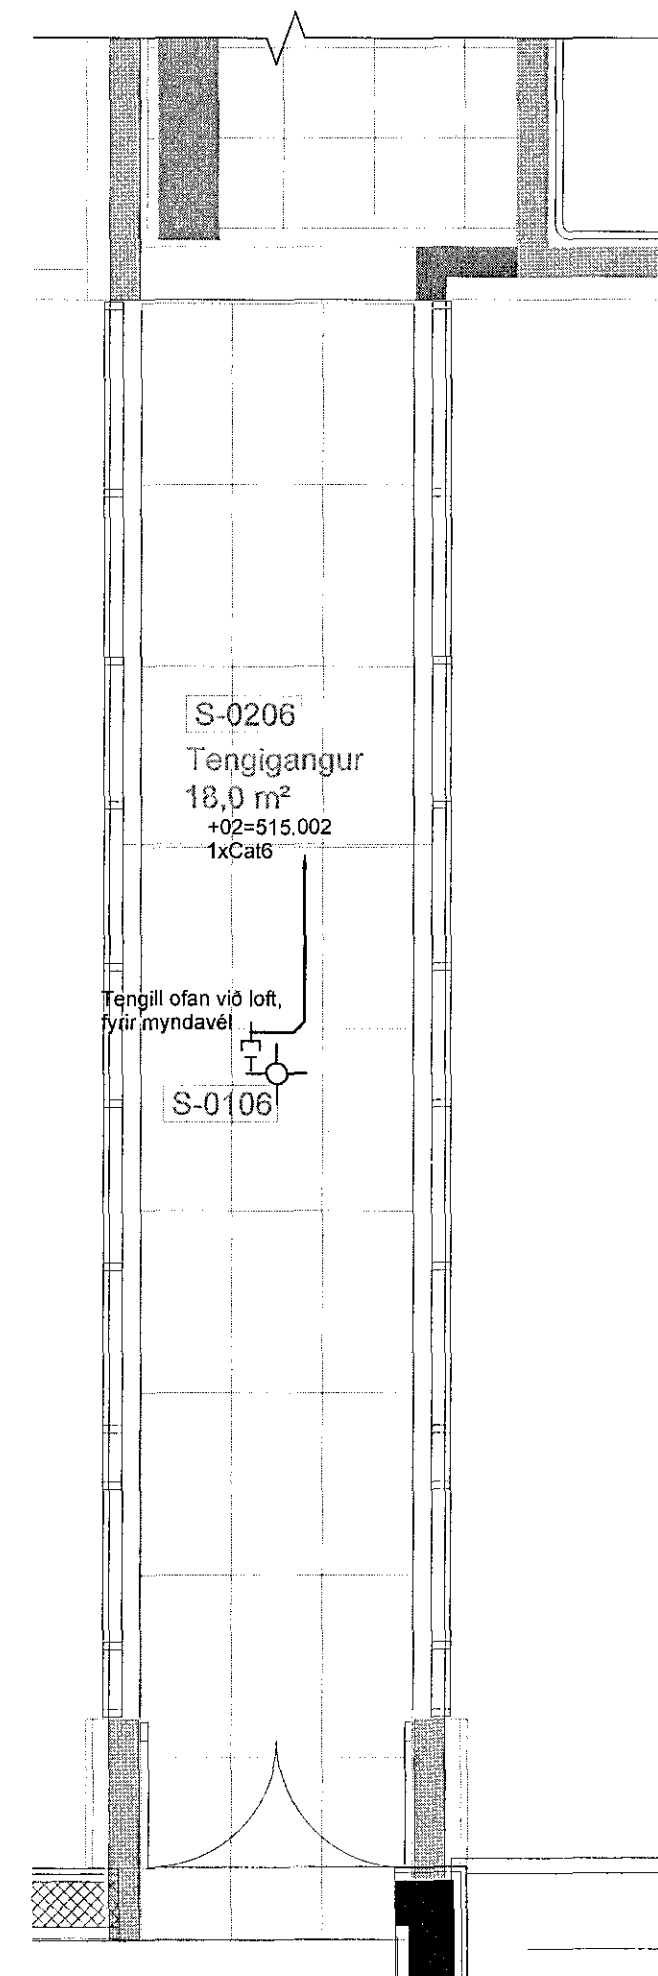

Tilvísanir:

Almennar skýringar... sjá bl. nr. R4-A-01

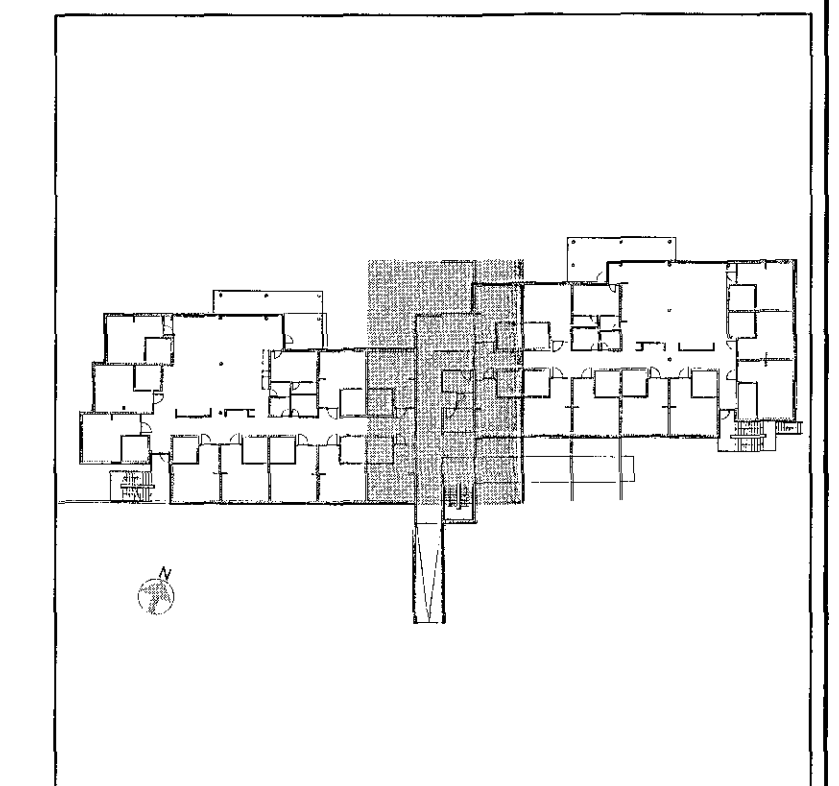

Dr. Dags. Breyting Hannað. Teikn.

VSÓ RÁDGJÖF
BORGARTÚN 20, 105 REYKJAVÍK, Sími 585-9000, NETF: vso@vso.is

Sólvangur hjúkrunarheimili 2016

Rafkerfi	Hannað/teiknað: LL / JJ
Smáspennukerfi	Yfirfarir:
Grunnmynd 2. hæð	Samþykkt: Simon Unndóttsson
	Kt. <i>su</i> 110856-7769
Kvarði: 1:50 (A1)	Reykjavík: 10.05.2017
Verknr.	Teikn.nr.
16364	R4-G2-02