

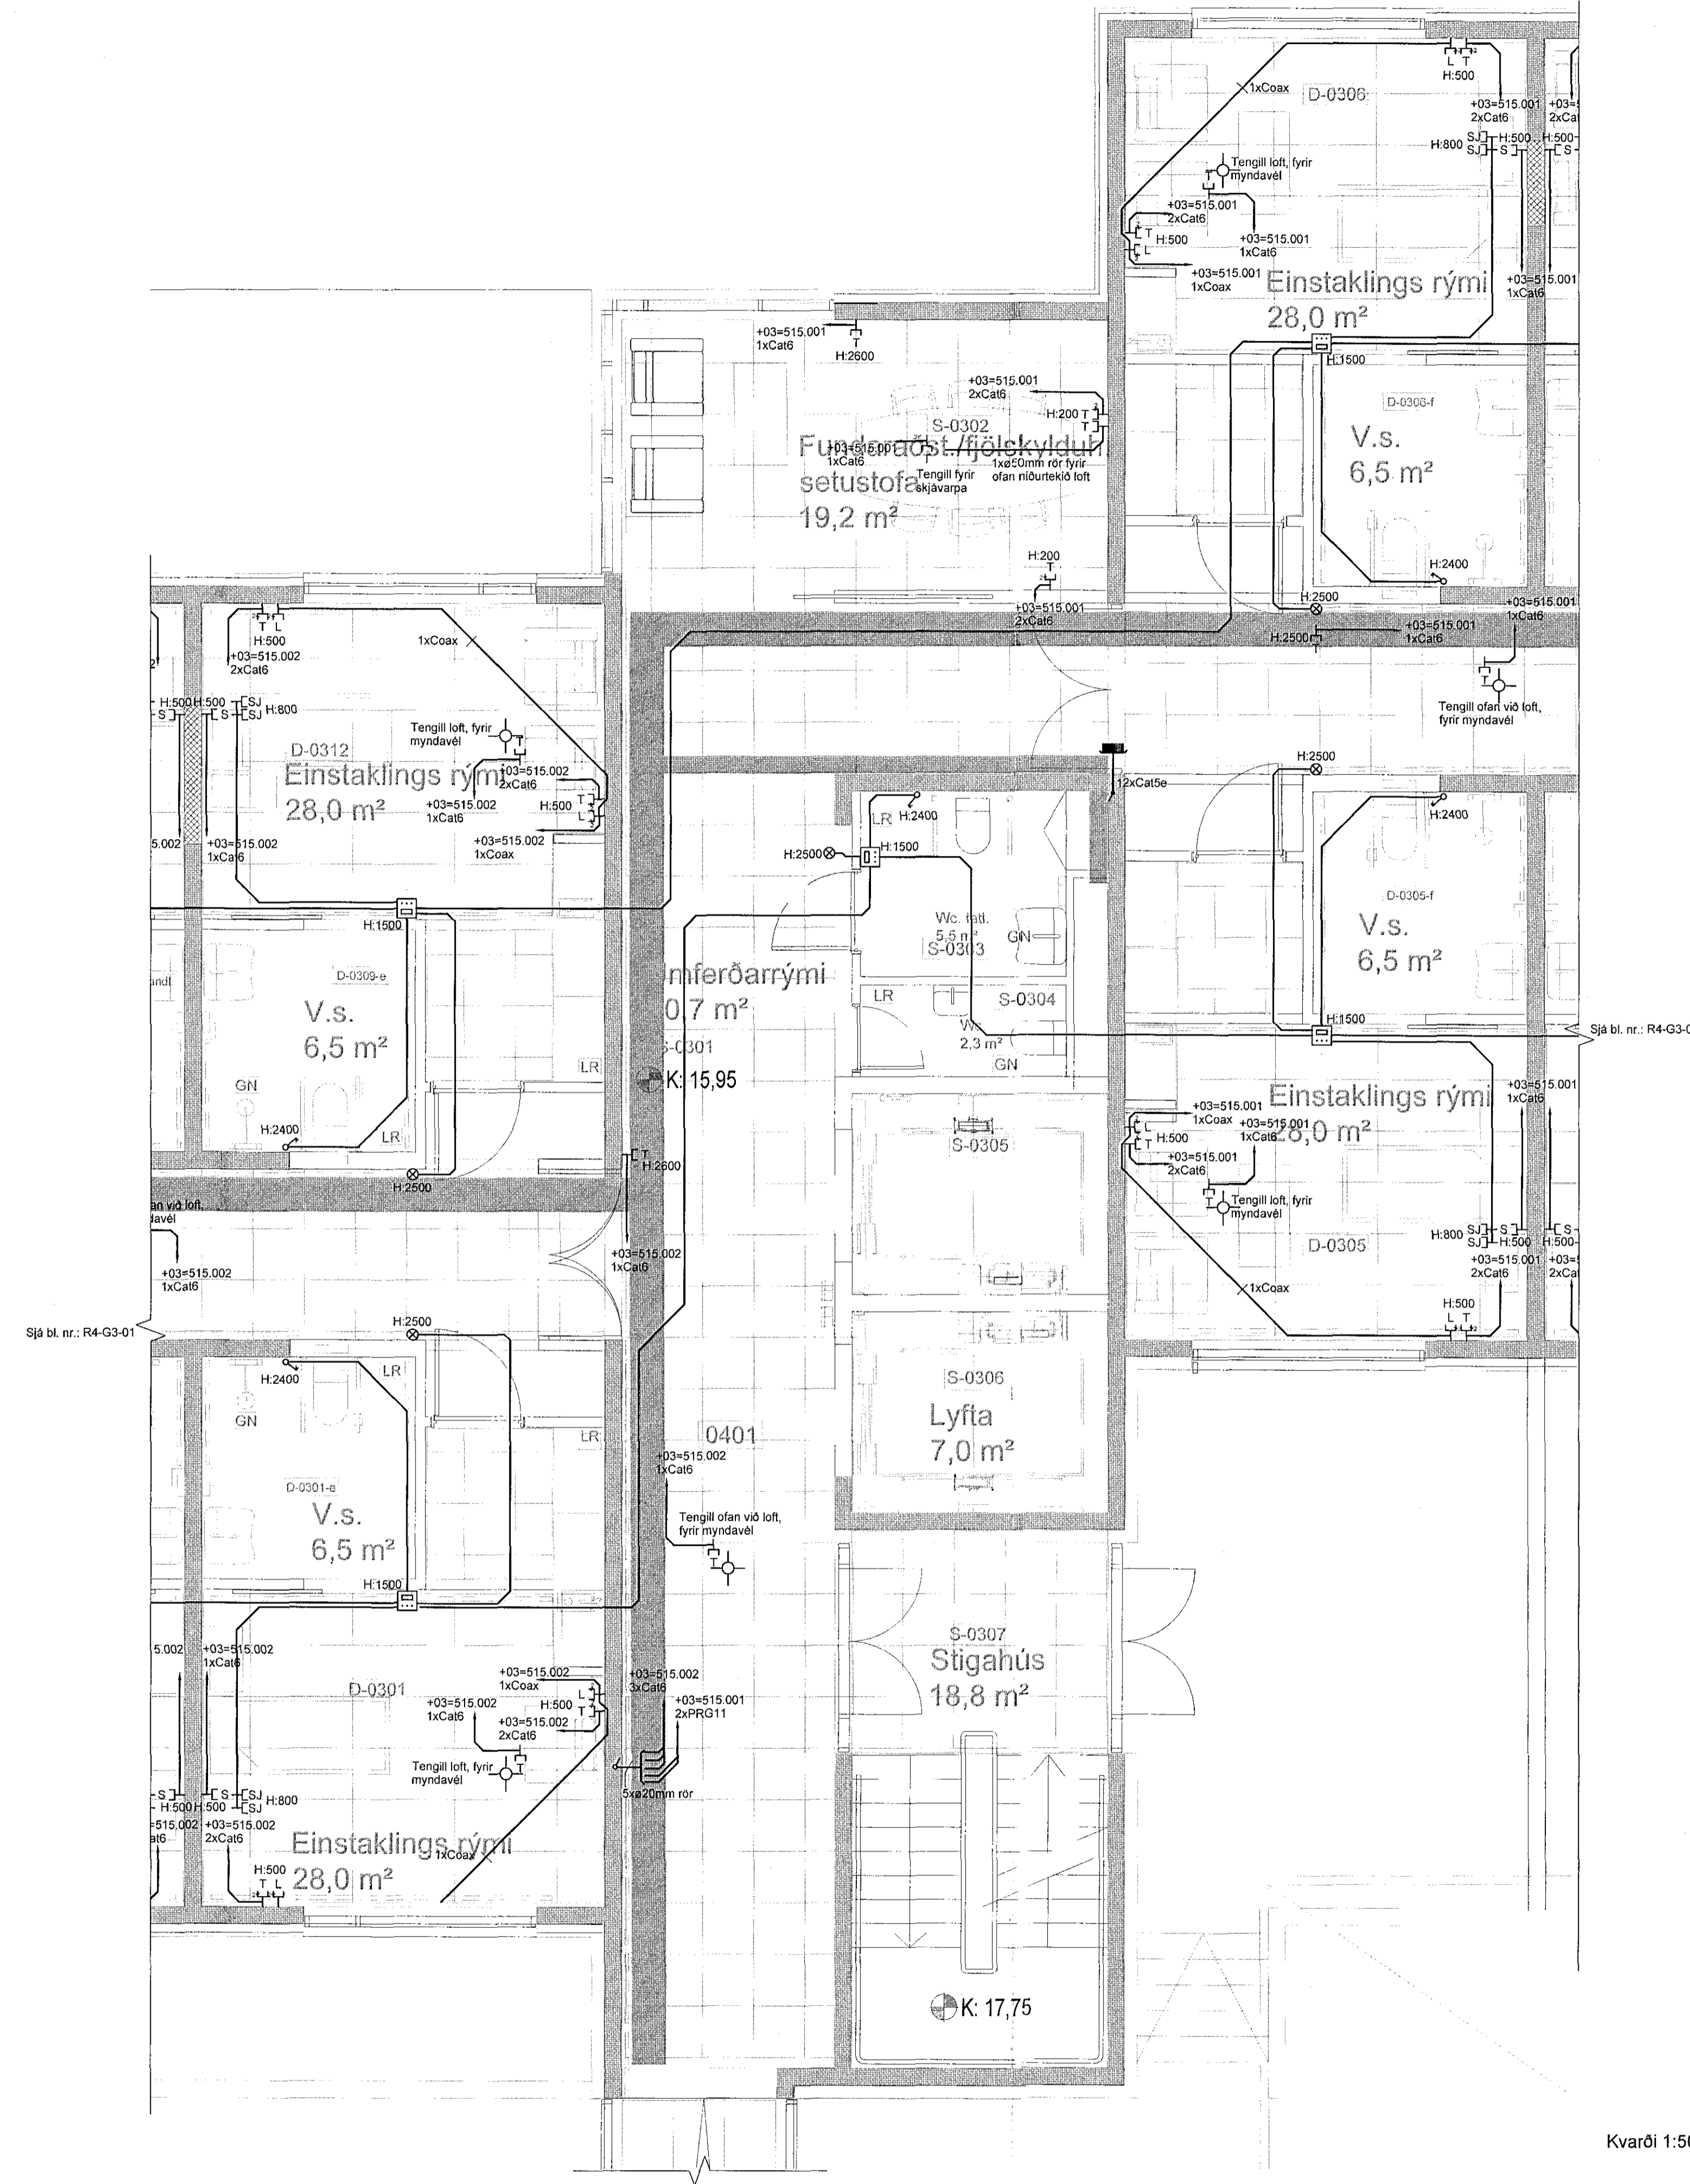


Tengingangur 3. hæð

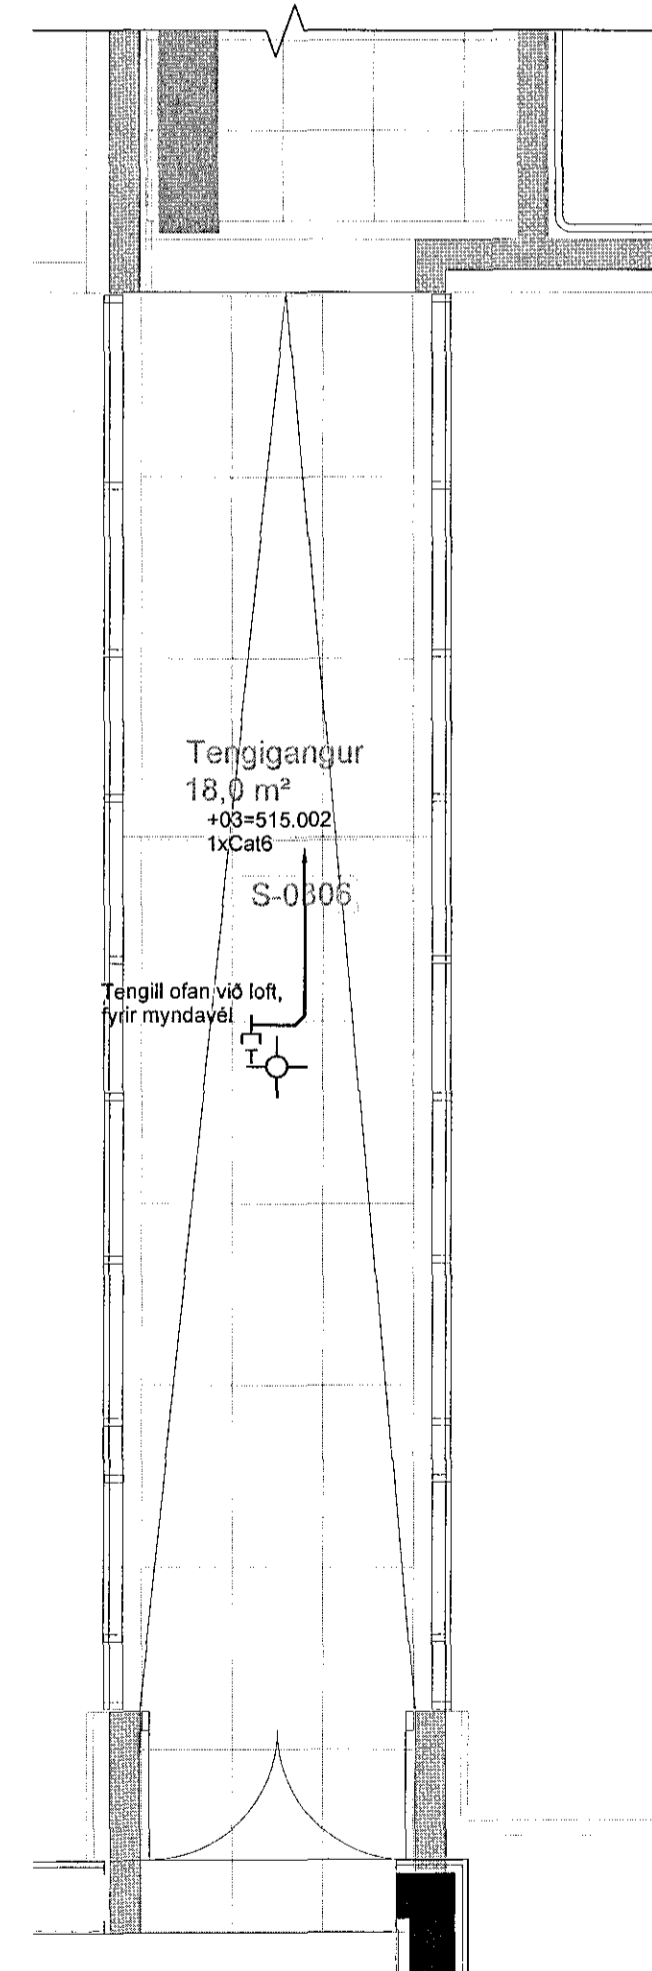


Kvarði 1:50

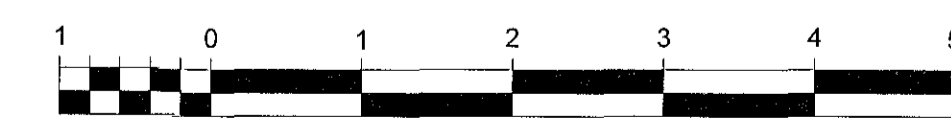

Tilvisanir:

Almennar skýringar... sjá bl. nr. R4-A-01

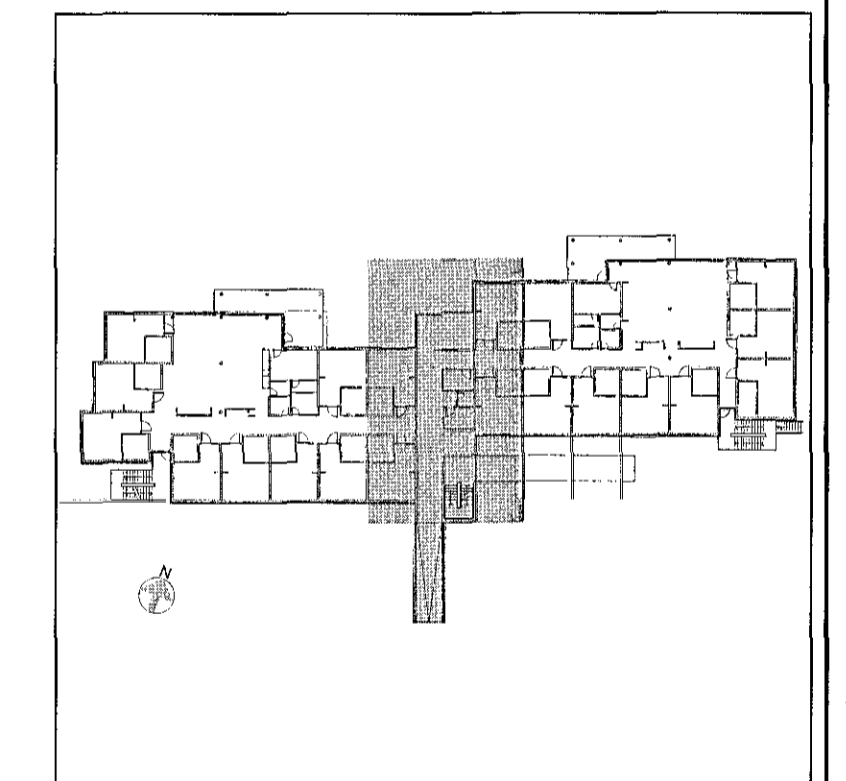

Br. Dags. Ereyting Hannað Tekn.

**VSÓ RÁDGGJÖF**  
BORGARTÚNI 20, 105 REYKJAVÍK, SÍMI 585-9000, NETF: vso@vso.is

Sólvangur hjúkrunarheimili 2016

Rafkerfi Hannað/teiknað: LL / JJ  
Smáspennuferfi Yfirfarið:  
Grunnmynd 3. hæð Samþykkt: Simon Unndórsson  
Kt: 110859-7769

Kvarði: 1:50 (A1) Reykjavík: 10.05.2017  
Verknr. Teikn.nr. Br.  
16364 R4-G3-02