



Samþykkt þann  
20 JUN 2017  
Byggingarfulltrúinn í Hafnarfirði  
F.h. Sigurður Steinar Jónsson

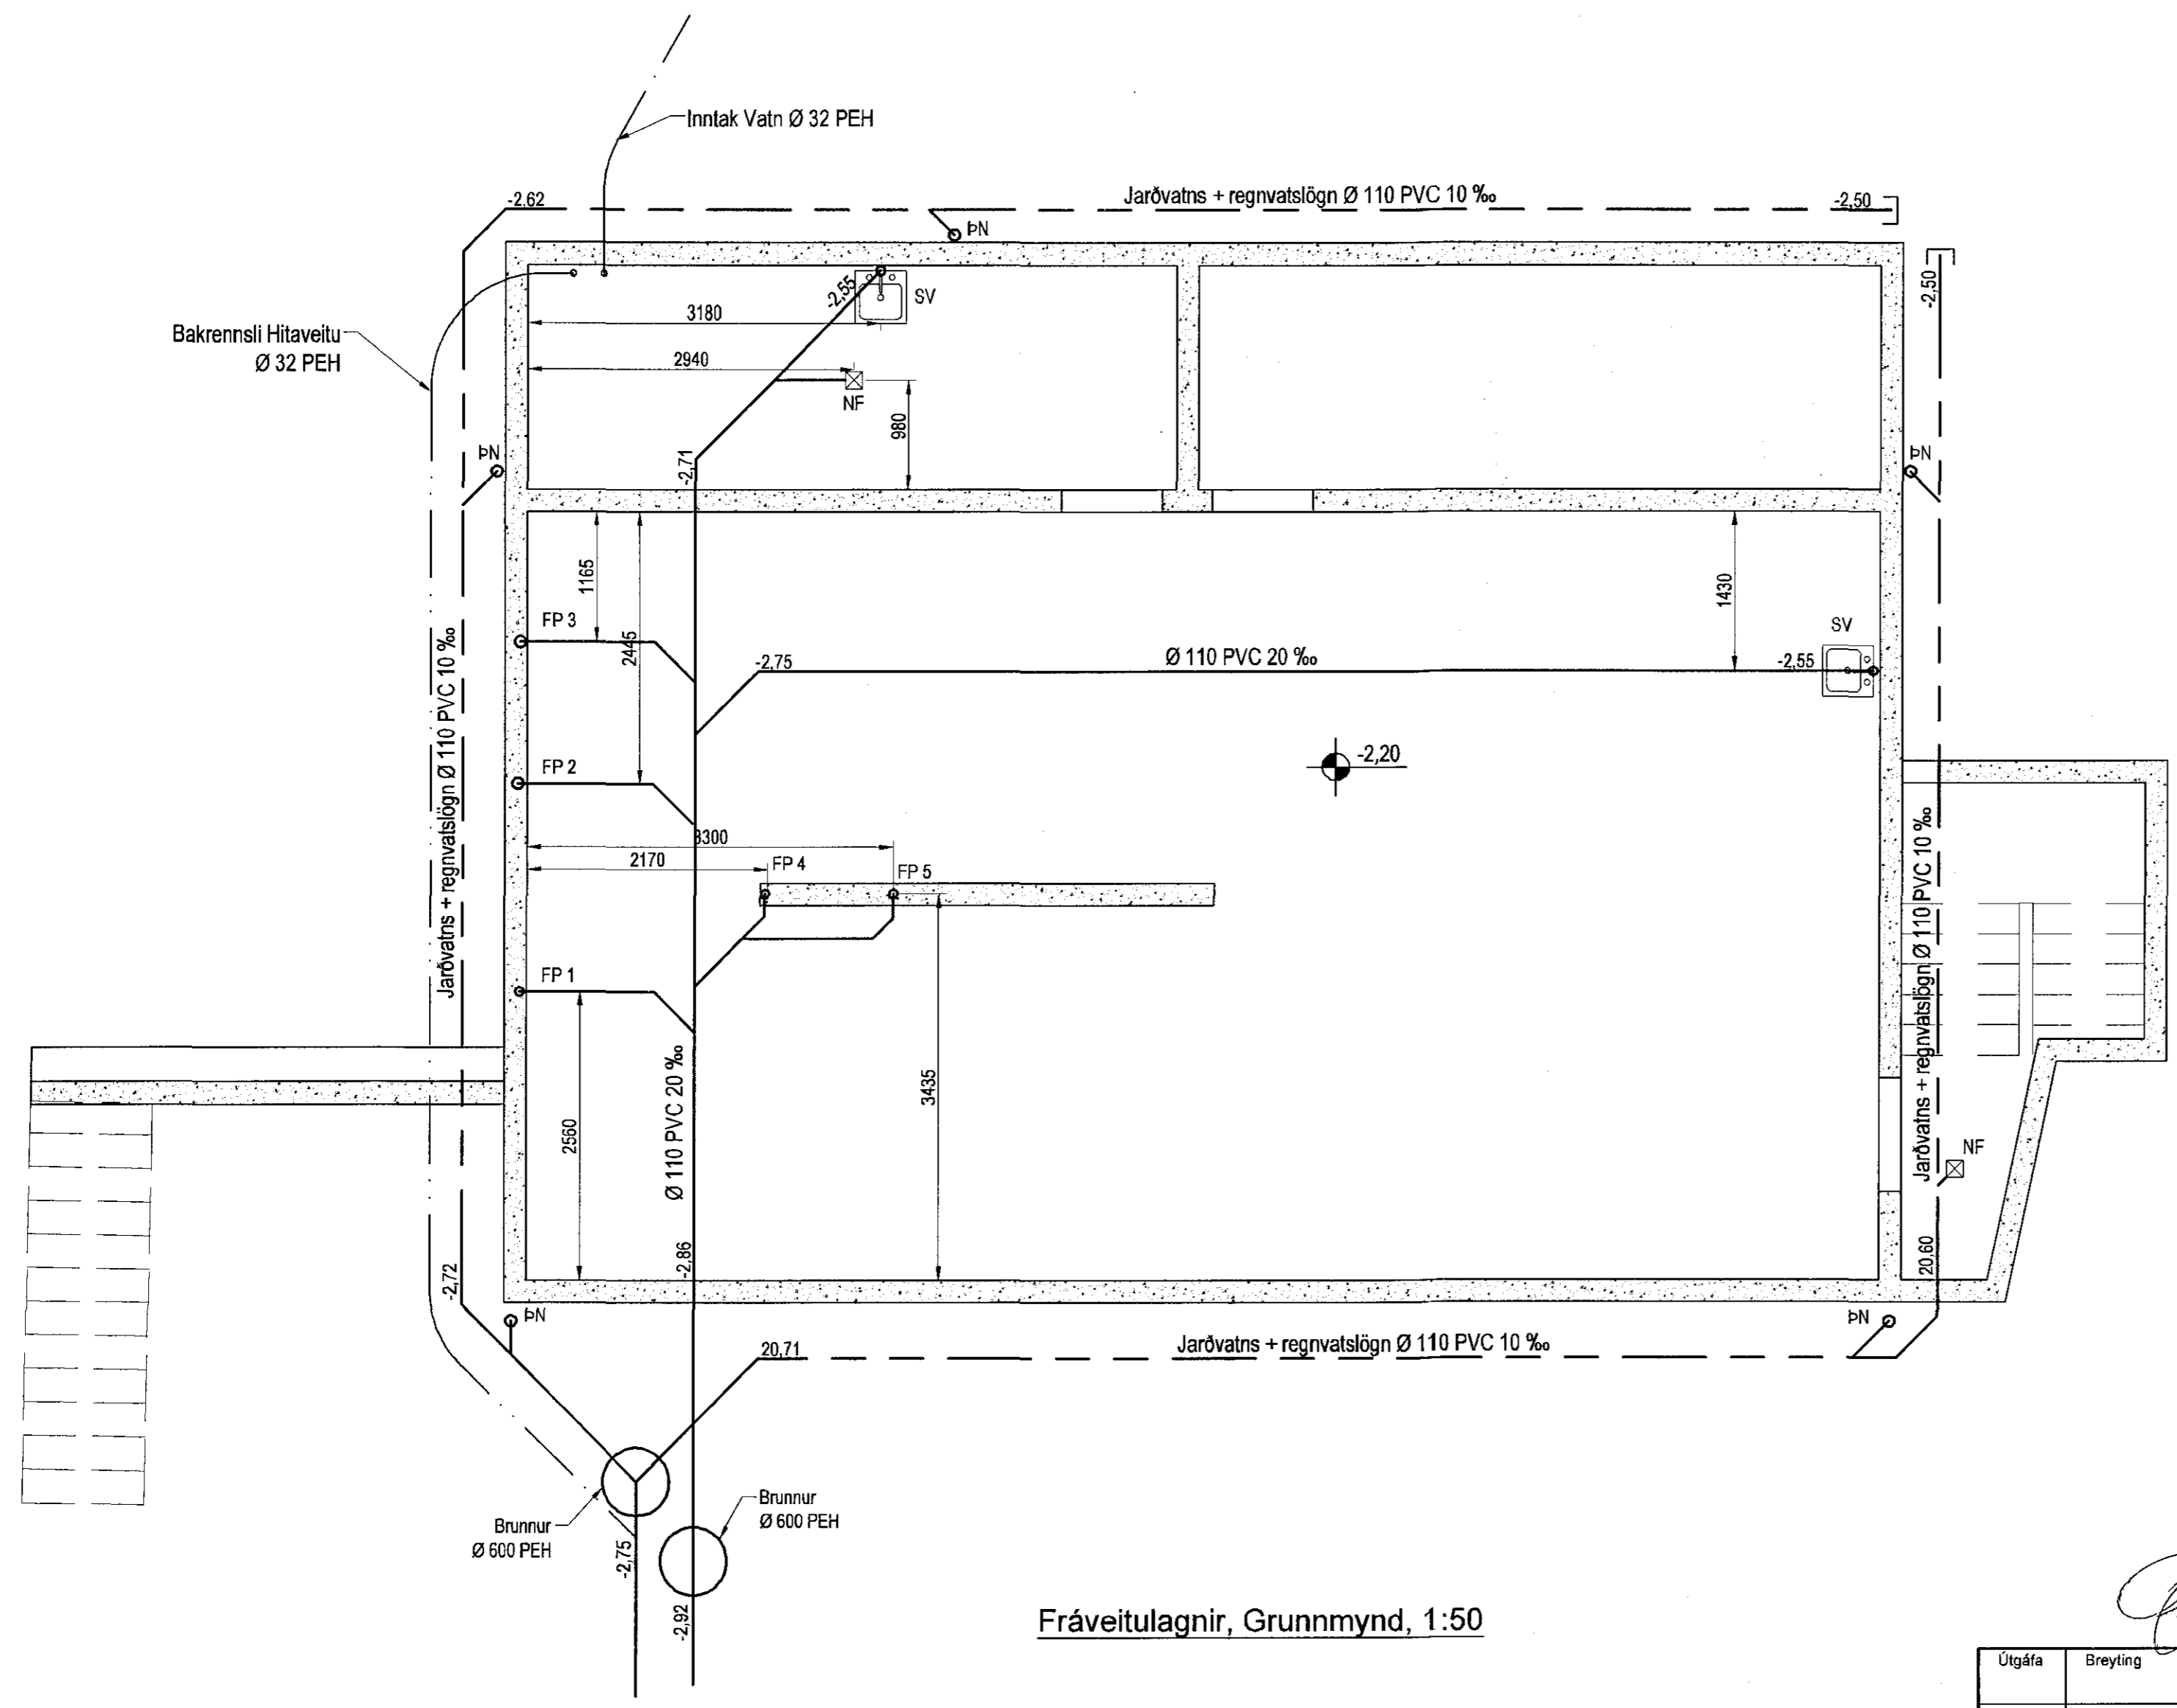

Fráveitulagnir, Grunnmynd, 1:50

**Skýringar**  
Fráveitulagnir undir botnplötu og utan með húsi skulu vera úr PVC. Grafa skal fyrir lögnum í fullþjappað fyllingaefti. Undir og umhverfis rörin skal vera minnst 150 mm sandlag. Lagnir skulu liggja á belgnum ekki á múffum. Skeyta skal rör með þar til gerðum þéttihringjum. Þess skal gætt að rör geti þanist eðlilega.

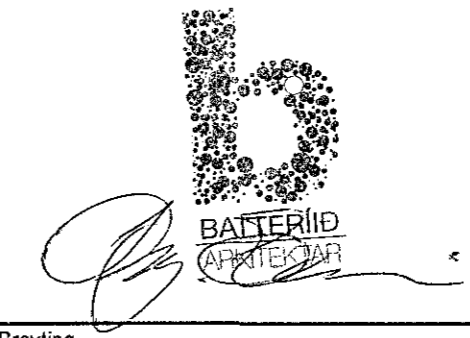

Útgáfa	Breyting	Dagsetning	Hannað
<b>Sveinbjörn Hinriksson</b> Byggingatæknifræðingur Kl. 160851-2529 Brekkugötu 8 Hafnarfirði Sími: 555-4008, 861-9851 Netfang: svennih@simnet.is		Staður <b>Austurgata 12 Hafnarfirði</b>	
Hannað / Teiknað 		Skýring <b>Fráveitulagnir</b>	
Kvarði	Dagsetning	Verknr.	Teikn.nr.
1:50	16.6.17	03-17	2-01