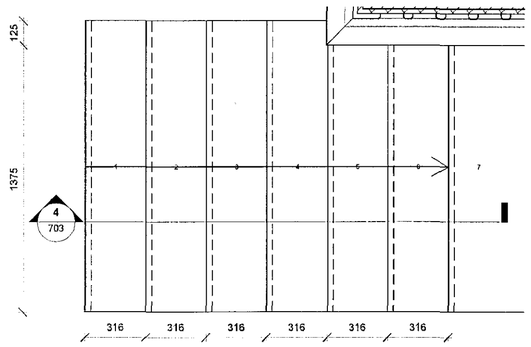

GRUNNMYND - Útitröppur
1 : 20

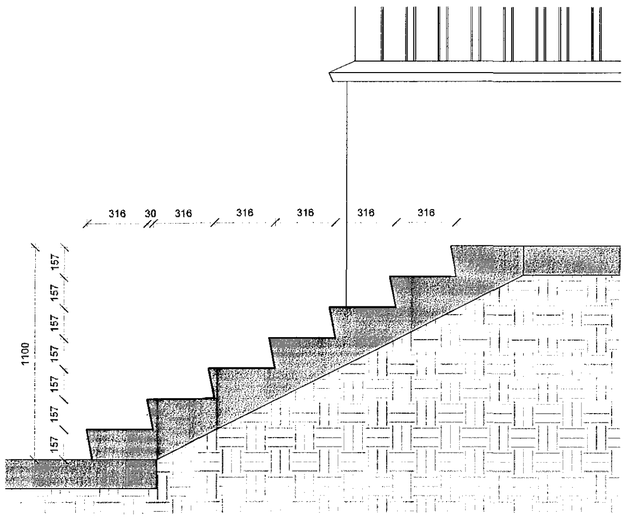

SNIÐ - Útitröppur
1 : 20

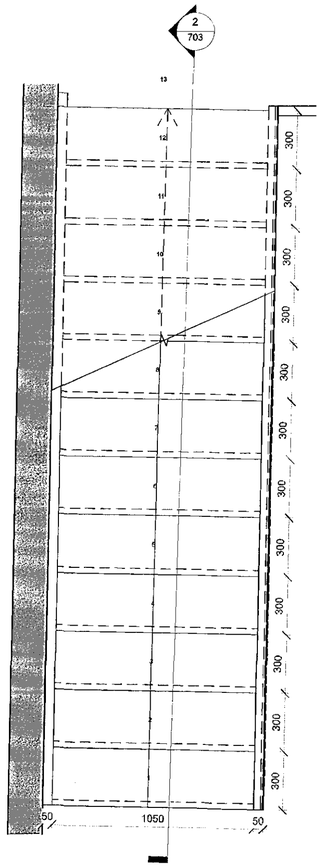

GRUNNMYND - Stigi við vegg
1 : 20

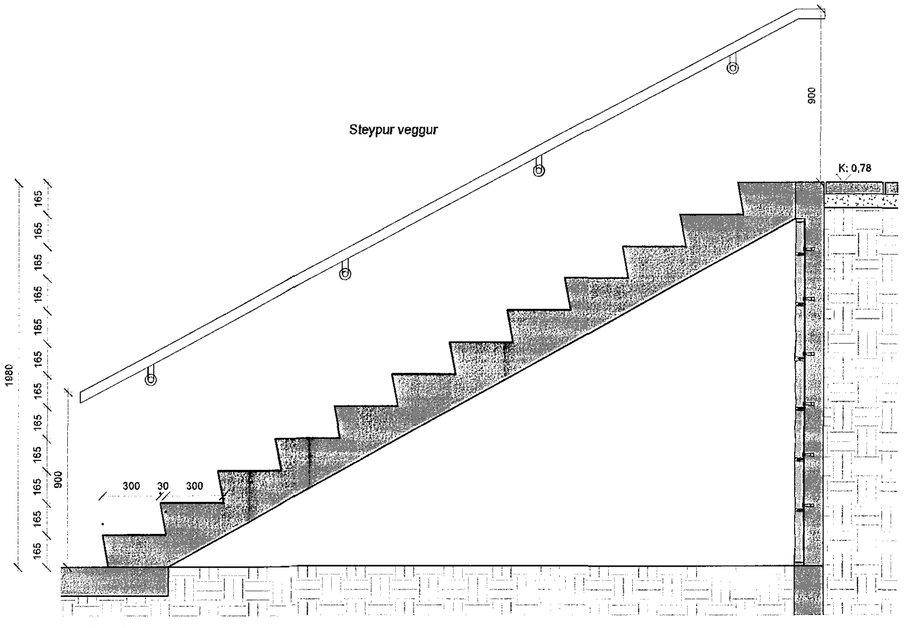

SNIÐ - Stigi við vegg
1 : 20

1703140 01.06.2017

Samþykkt þann
20 JUN 2017
Byggingarfulltrúinn í Hafnarfirði
F.h. Sigurður Steinar Jónsson

Upprunalegur hönnuður: -

Útg.	Skýring / Breyting.	Dags.	Teiknað	Yfirfarið
1	HLUTATEIKNING	26.05.2017	SE	RS

Fiskveiðihlutafélagið Venus
VERKKAUPI / EIGANDI

Endurbygging
TEGUND VERKS

Austurgata 12
GATA/STAÐSETNING

HLUTATEIKNING
Útitröppur

LANDNÚMER:	120011
STAÐGR.:	1400-1-05100120
MHL:	01
MKV.:	1:20
BLAÐSTÆRÐ:	A2
ÚTGÁFA DAGS:	26.05.2017
TEIKNAÐ:	RS
YFIRFARIÐ:	SE

1621 VERKNR. — **703 - 1** RAÐNR. / ÚTGÁFA

Jón Ólafur Ólafsson FAÍ
kt: 090658-4099
Sigurður Einarsson FAÍ
kt: 110457-2789
Sigurður Harðarson FAÍ
kt: 030446-3999
BATTERÍIÐ | ARKITEKTAR
Hvaleyrarbraut 32 | 220 Hafnarfirði | S: 54 54 700 | batteri@arkitekt.is | www.arkitekt.is

© BATTERÍIÐ | ARKITEKTAR
ÖLL AFNOT OG AFRITUN TEIKNINGAR AÐ HLUTA EÐA Í HEILD ER HÁÐ SKRIFLEGU LEYFI HÖFUNDA

Öll mál eru í mm. Mæfið ekki af teikningum. Öll mál athugist á staðnum. Ósamræmi í teikningum og vafaatriði skal tilkynna arkitektum strax.

Tölvuskrá: C:\Users\robert\Documents\1621-161026-Aðaluppdráttur- kjallari_robert.rvt