ÁRITUN BYGGINGARFULLTRÚA

Samþykkt þann 20 JUN 2017
Byggingarfulltrúinn í Hafnarfirði
F.h. Sigurður Steinar Jónsson

STEEL PLATE S060 - t=10mm - M1:5
S355

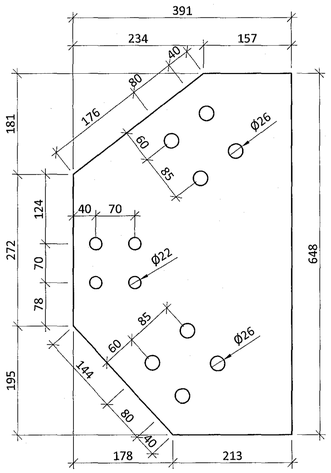

STEEL PLATE S061 - t=10mm - M1:5
S355

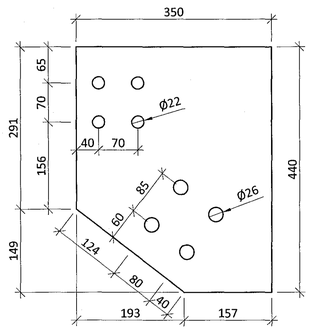

STEEL PLATE S062 - t=10mm - M1:5
S355

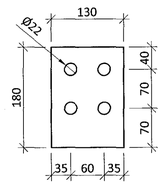

STEEL PLATE S063 - t=5mm - M1:5
S355

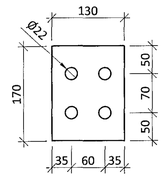

STEEL PLATE S064 - t=10mm - M1:5
S355

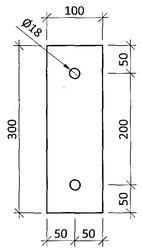

STEEL PLATE S065 - t=10mm - M1:5
S355

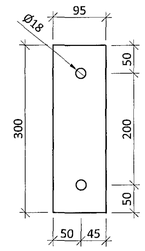

STEEL PLATE S066 - t=10mm - M1:5
S355

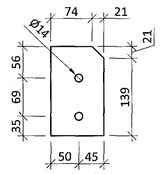

STEEL PLATE S067 - t=8mm - M1:5
S355

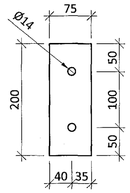

STEEL PLATE S068 - t=15mm - M1:5
S355

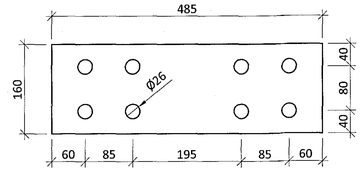

STEEL PLATE S069 - t=10mm - M1:5
S355

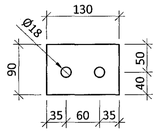

STEEL PLATE S070 - t=10mm - M1:5
S355

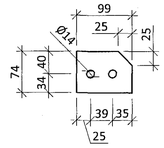

STEEL PLATE S071 - t=15mm - M1:5
S355

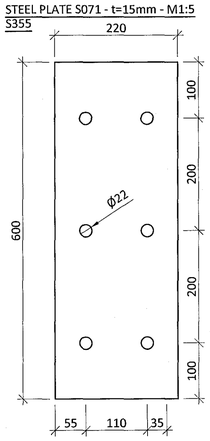

STEEL PLATE S072 - t=20mm - M1:5
S355

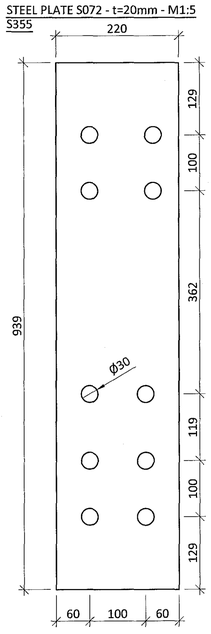

B

STEEL PLATE S073 - t=20mm - M1:5
S355

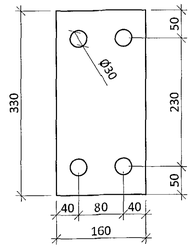

STEEL PLATE S074 - t=15mm - M1:5
S355

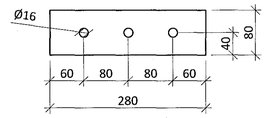

ÁRITUN Á AÐALTEIKNINGAR:
KT. 011251-2910

BR.	DAGS.	BREYTING	SAMÞ.
B	30.05.17	S073 AND S074 ADDED	
A	15.05.17	GENERAL CHANGES	

ferill VERKFRÆÐISTOFA

FLUGVELLIR 1 HAFNARFIRÐI

FLIGHT SIMULATOR BUILDING
STEEL STRUCTURE
STEEL PLATES

SAMÞYKKT: 260172-3879

HÖNNUÐUR	YFIRFARIÐ	DAGS. ÚTG.	DAGS. BREYT.
ÞÓ thorri@ferill.is	SB	04.04.17	30.05.17
MKV.	VERKNR.	TEIKN. NR.	BREYT.
1:10	14014	1 - 2563	B

Ferill ehf Mörkin 1 108 Reykjavík Sími: 575 1600 Fax: 575 1601 www.ferill.is

V:\Flugvellir\1\Teikningar\1-BURÐARÞOL\14014-1-2550.dwg