

Áritun samræmingarhönnuðar

Dagsetning samþykks aðaluppráttar

Hönnunarstig: Verkteikning

Skýringar:

Öll mál eru í millimetrum.

Allir kótar í metrum.

Allar málsetningar og kótar koma fram á teikningum arkitekta og skal samræyna öll mál við þær.

Beygjumál járna skal samræyna og bera saman við málsetningar á steyptum byggingarhlutum skv. arkitektateikningum og fyrirskrifaða steypuhulu skv. teikningum VSÓ Ráðgjöf.

Sjá gataplán fyrir úrtök í steypu.

Einangrun er samkvæmt teikningum arkitekta.



BK = botnkóti.

 Fyllt inn í sökkla undir botnplötu

Tilvísanir:

Almennar skýringar
Hnitaskrá undirstöðu
Arkitektateikningar
Lagnateikningar
Gataplán

sjá bl. nr. B-A-01
sjá bl. nr. B-GU-02

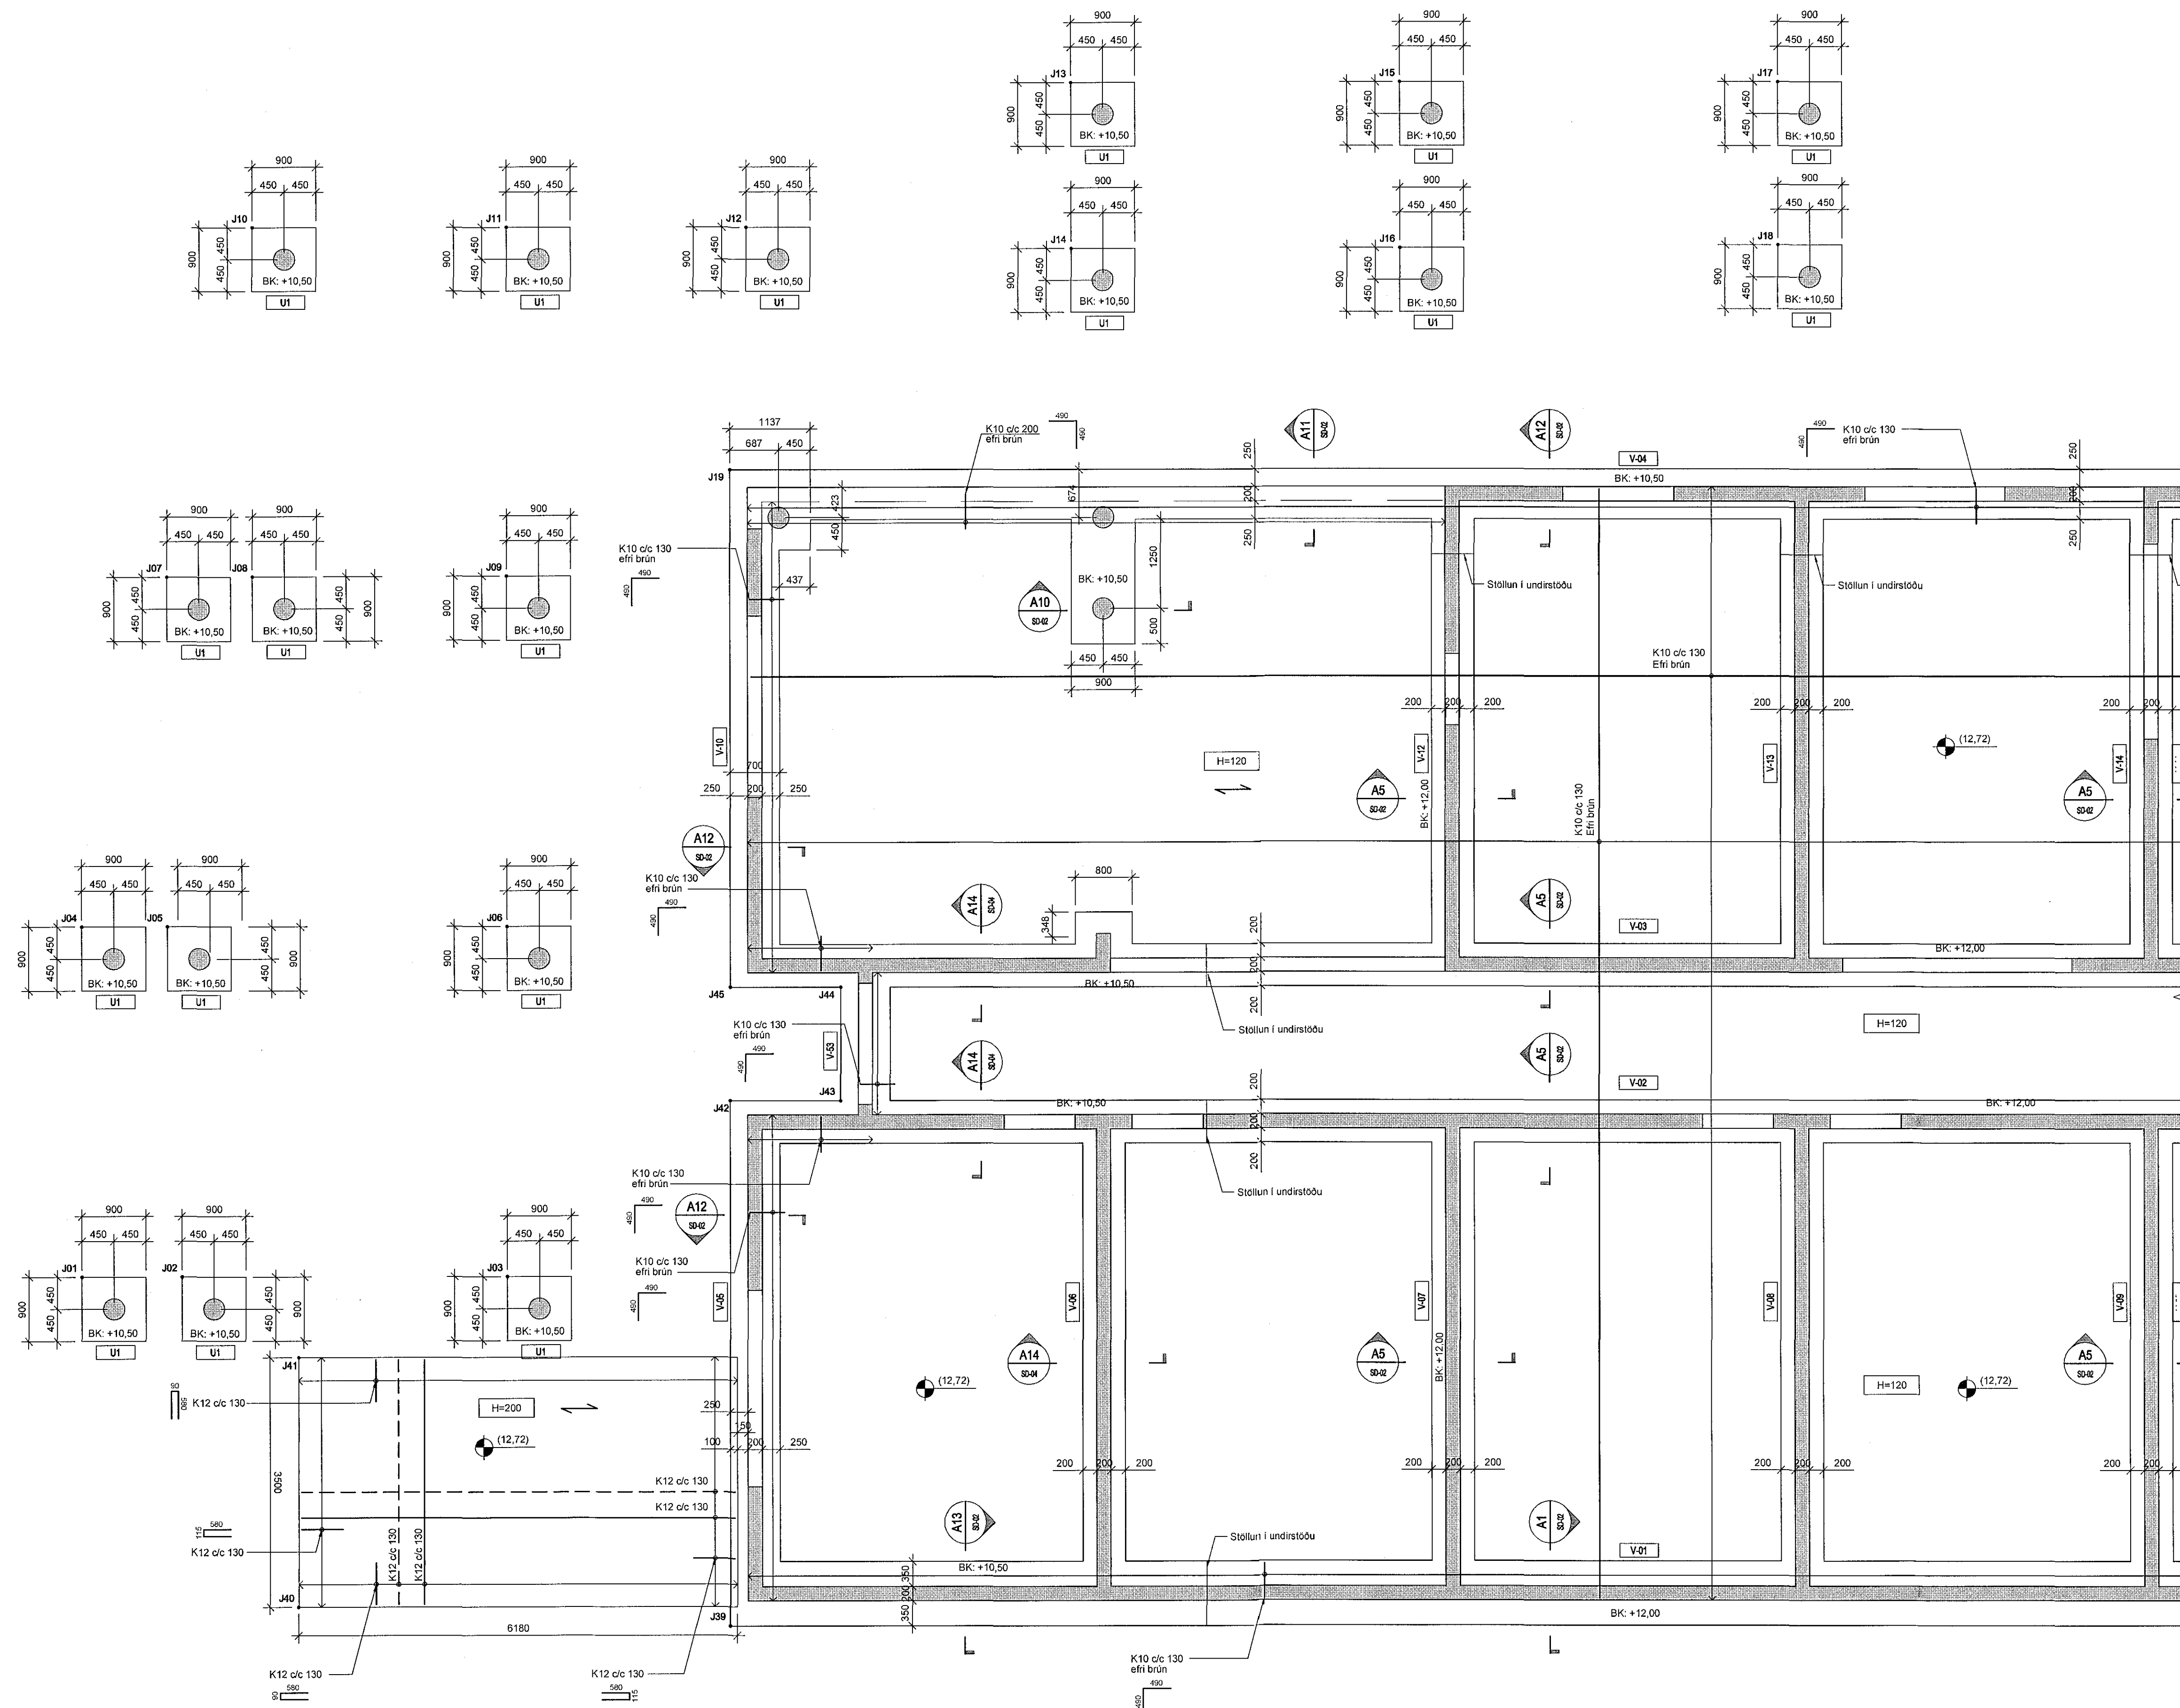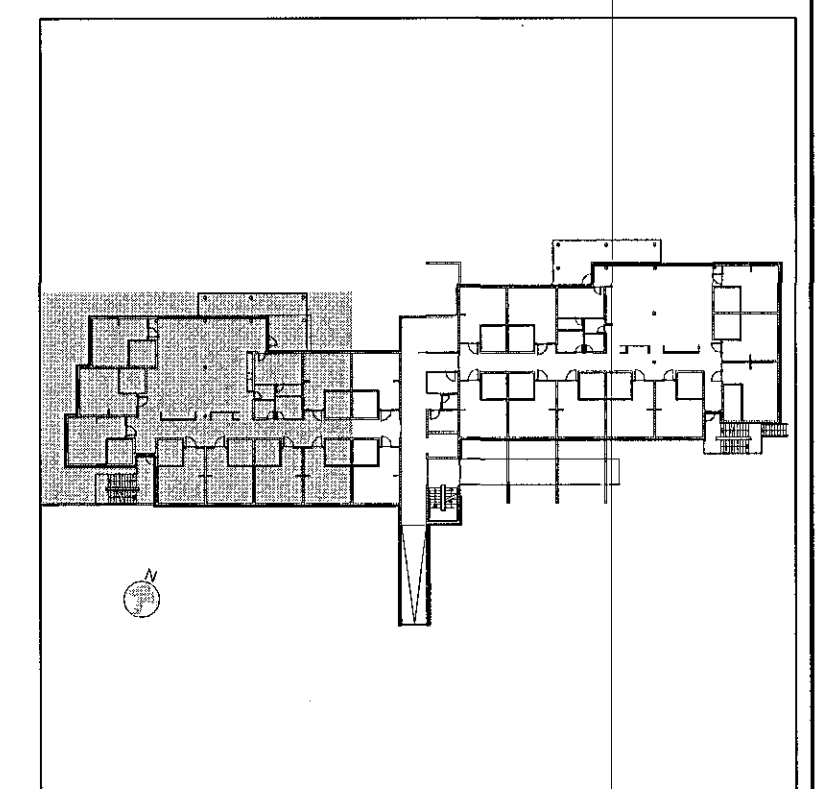

Sjá bl. nr. B-GU-02


A 01.06.2017 Hnitsetning á undirstöðum IG
Br. Daga: Breyting Hannað Tekn.

VSÓ RÁÐGJÖF
BORGARTÚN 20, 105 REYKJAVÍK, Sími 585-9000, NETF: vso@vso.is

Sólvangur hjúkrunarheimili 2016

Búðarvirki Hannað/teikna IG / LL
Undirstöður Yfirfarið: *Aeol*
Grunnmynd Samþykkt: Gylfi Magnússon
Kt. 240757-5169

Kvarót: 1:50 (A1) Reykjavík: 17.05.2017
Verknr. 16364 Teikn.nr. B-GU-01 Br. A

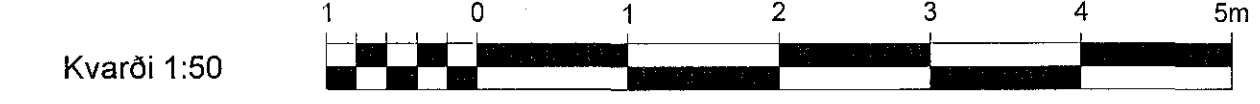

S:\01\161506\Hil_UU\Tiltekna\01\16364-B-GU-01_03.dwg