

Ártun samræmingarhönnuðar
Dagsetning samþykks aðaluppdráttar

Hönnunarstig: Verkteikning

Skýringar:

Öll mál eru í millimetrum.
Allir kótar í metrum.

Allar málsetningar og kótar koma fram á teikningum arkitekta og skal sannreyna öll mál við bær.

Beyglumál járna skal sannreyna og bera saman við málsetningar á steyptum byggingarhlutum skv. arkitektateikningum og fyrirskrifaða steyphuðu skv. teikningum VSO Ráðgjöf.


Sjá gataplán fyrir úrtök í steypu.

Eina grunur er samkvæmt teikningum arkitekta.


BK = botnkóti.

Fyllt inn í sökkla undir botnplötu

NR	Position X	Position Y
J01	395452.075	395645.144
J02	395453.388	395645.655
J03	395457.055	395647.320
J04	395450.288	395649.732
J05	395451.408	395650.189
J06	395456.866	395651.508
J07	395449.821	395654.750
J08	395450.742	395655.191
J09	395454.076	395656.488
J10	395448.958	395659.772
J11	395452.292	395661.073
J12	395455.439	395662.301
J13	395458.967	395665.920
J14	395459.814	395666.684
J15	395463.282	395667.542
J16	395464.129	395668.398
J17	395468.243	395669.478
J18	395469.077	395670.340
J19	395466.461	395670.029
J20	395473.287	395670.571
J21	395476.179	395671.067
J22	395483.669	395673.308
J23	395482.470	395676.279
J24	395491.737	395679.893
J25	395490.283	395683.671
J26	395499.990	395687.495
J27	395500.727	395688.574
J28	395512.429	395690.138
J29	395519.030	395693.484
J30	395518.208	395694.016
J31	395512.449	395698.770
J32	395488.988	395698.495
J33	395489.485	395699.220
J34	395501.891	395699.581
J35	395490.725	395697.042
J36	395492.073	395693.686
J37	395485.932	395691.190
J38	395485.288	395692.541
J39	395482.383	395693.899
J40	395496.001	395694.998
J41	395495.332	395695.200
J42	395499.885	395696.783
J43	395481.134	395691.328
J44	395480.652	395692.821
J45	395499.103	395692.256

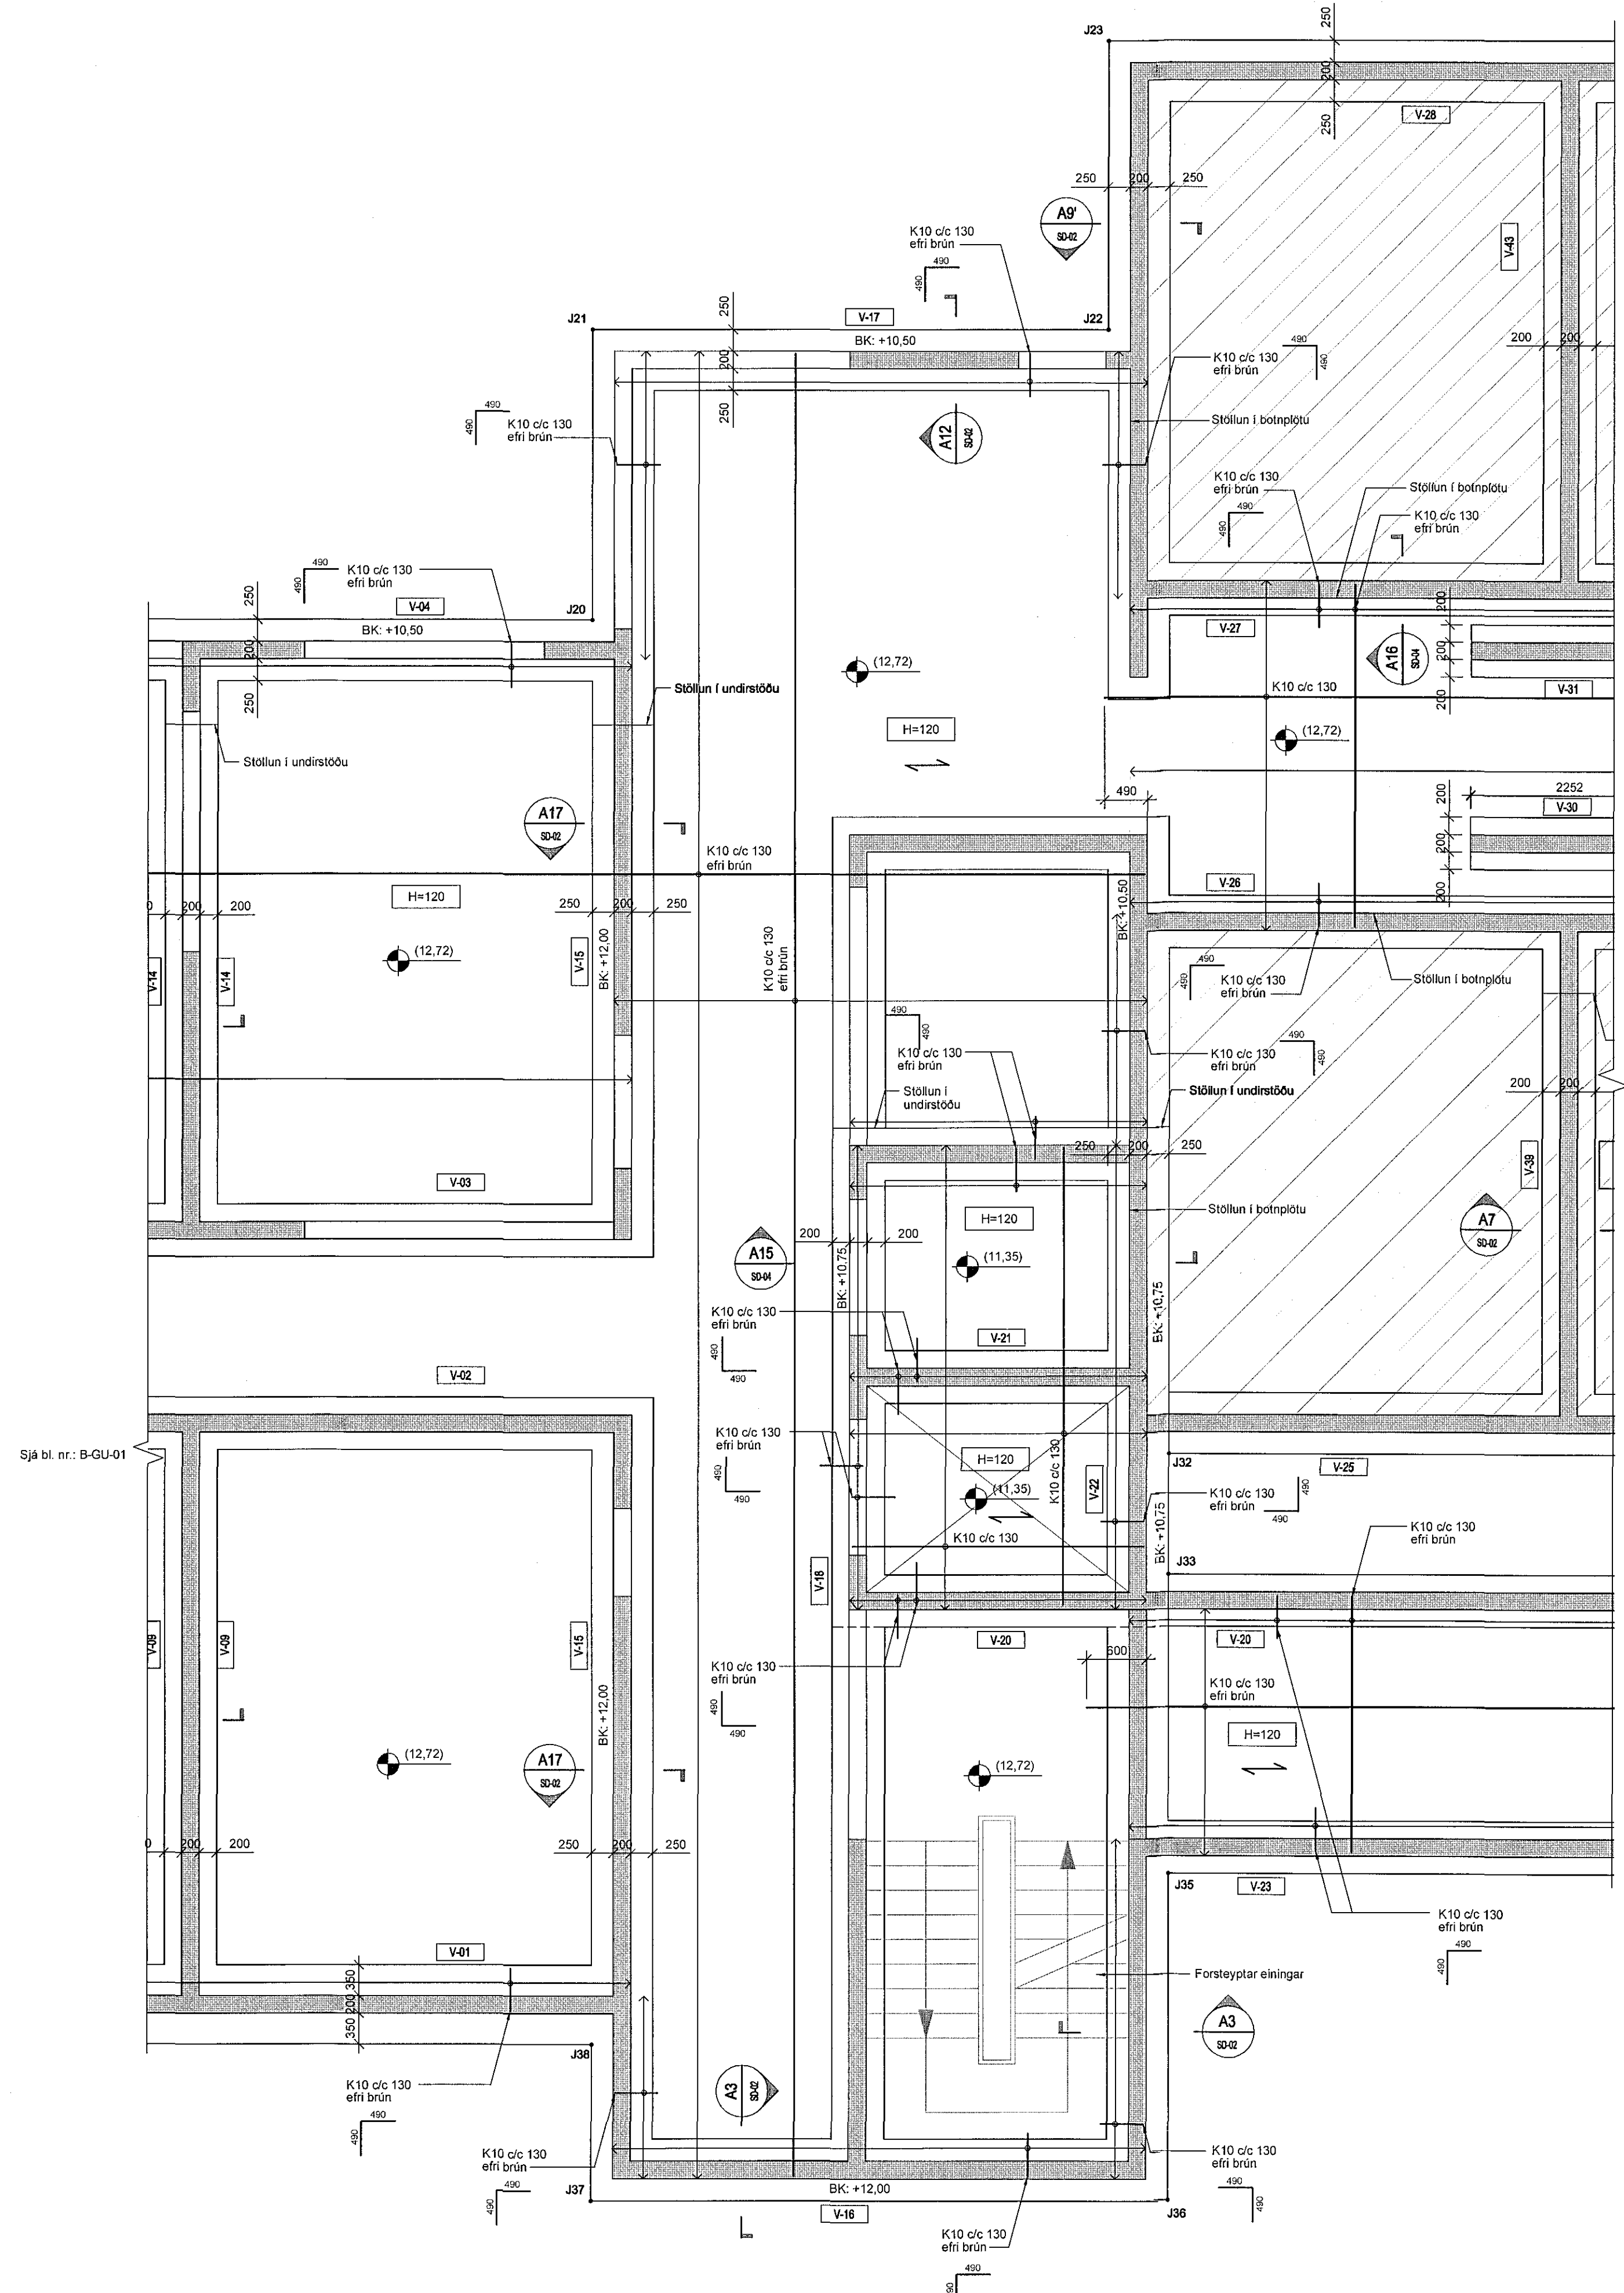


Kvarði 1:50

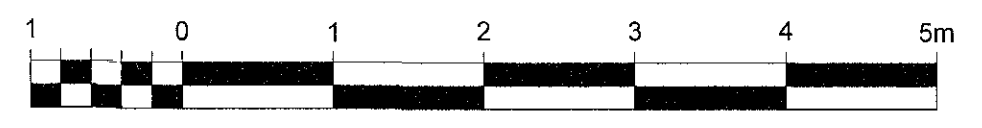

Tilvísanir:

Almennar skýringar sjá bl. nr. B-A-01
Arkitektateikningar
Lagnateikningar
Gataplán

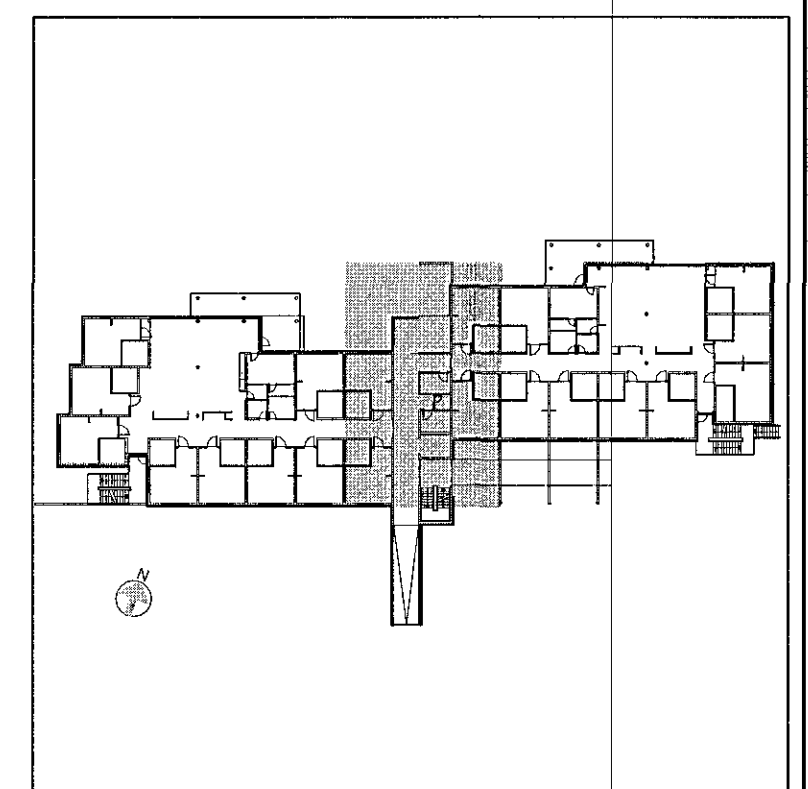

A 01.06.2017 Hefsetning á undirstöðum
Br. Dags. Breyting
Hannað Teikn.

VSO RÁDGIÖF
BORGARTÚN 20, 105 REYKJAVÍK, Sími 585-9000, NETF. vso@vso.is

Sólvangur hjúkrunarheimili 2016

Burðarvirki
Undirstöður
Grunnmýnd
Hannað/teiknað: IG / LL
Yfirfarir: JSH
Samþykkt: Gyfi Magnússon
Kt: 240757-5169

Kvarði: 1:50 (A1)
Verknr. 16364
Teikn.nr. B-GU-02
Reykjavík: 17.05.2017
Br. A