


12.12.1997 27.03.2017

TÁKN - SKÝRINGAR

Samþykkt þann  
21 JUN 2017  
Byggingarfulltrúinn í Hafnarf.  
F.h. Sigurður Steinar Jónsson

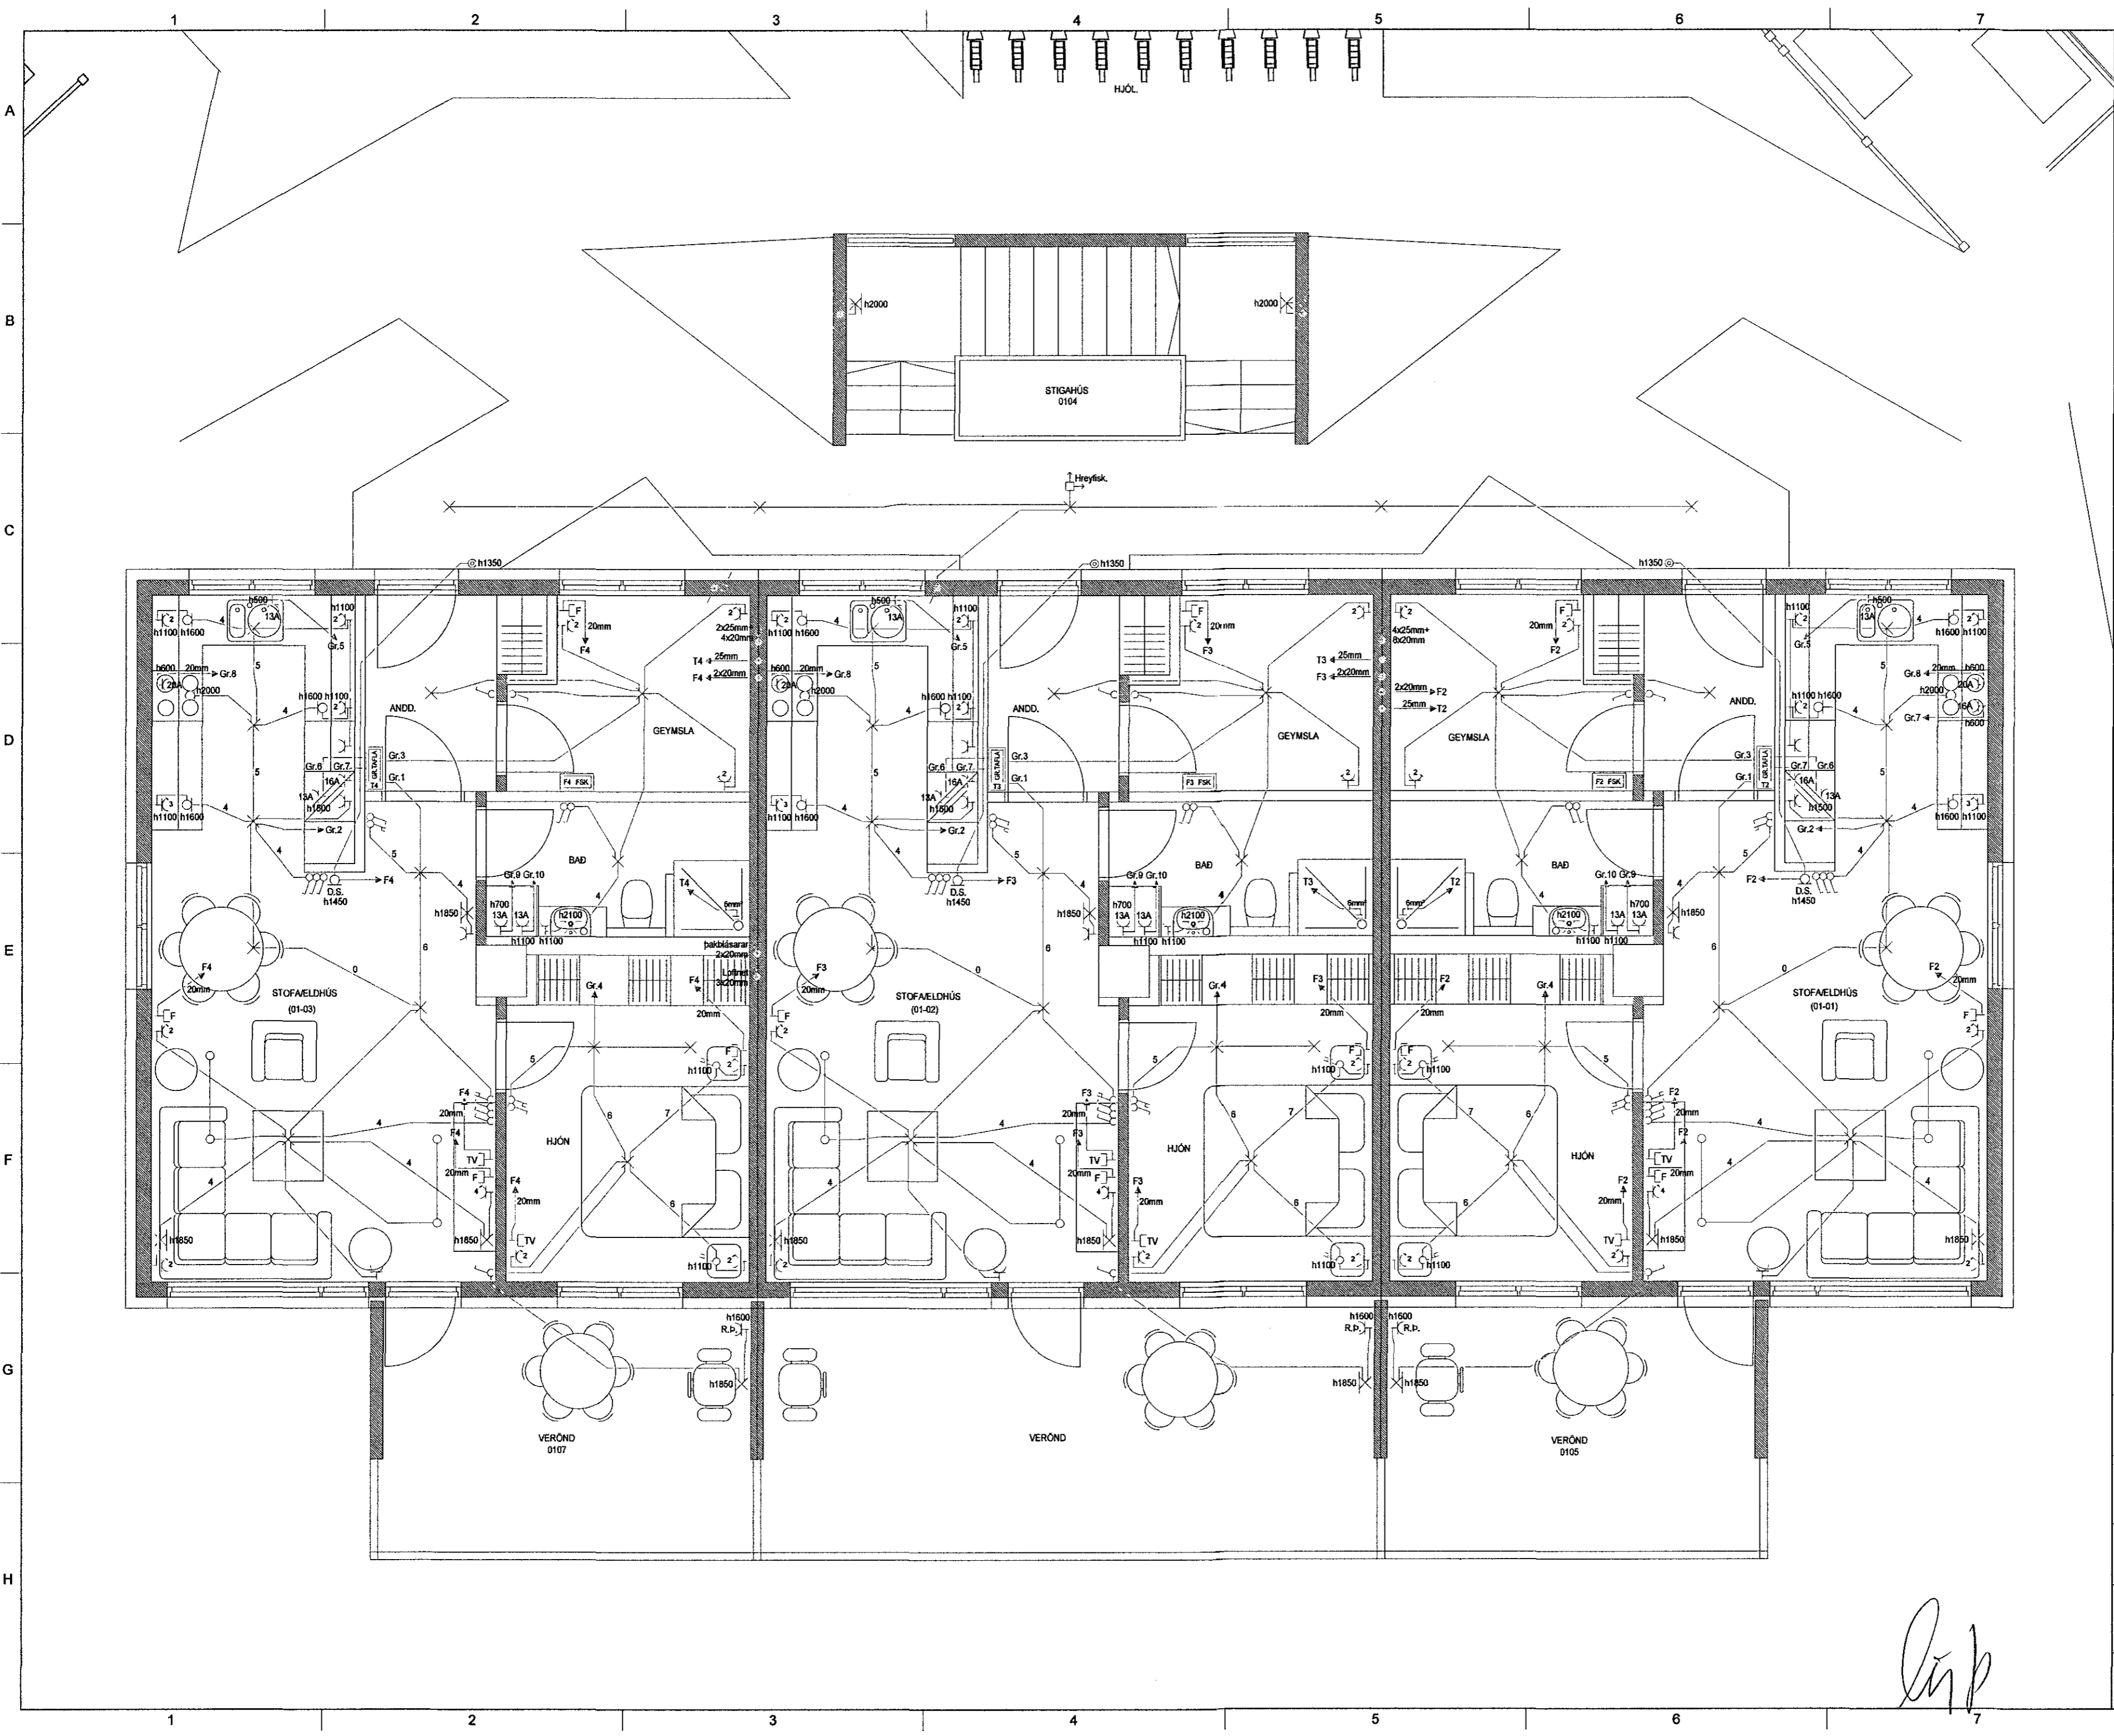

**LUMEX** LX TEIKNISTOFA  
Skiptihólf 37, 108 Reykjavík, IS  
+ (354) 568 8388  
www.lumex.is  
HELGÍRR. EIRIKSSON KT. 110156-2789

Hönnun: HKE  
Teiknað: PHS  
Yfirfarið: HKE

Verkefni: BJARKAVELLIR 1D

Dags.: 16.12.2015  
Mvk.: 1:50  
Tölvuheiti: GRBJARKAVELLIR1D

Verkhlut: GRUNNMYND 1. HÆÐ  
RAFLAGNIR

Teikning blað: LX-RAF-02