
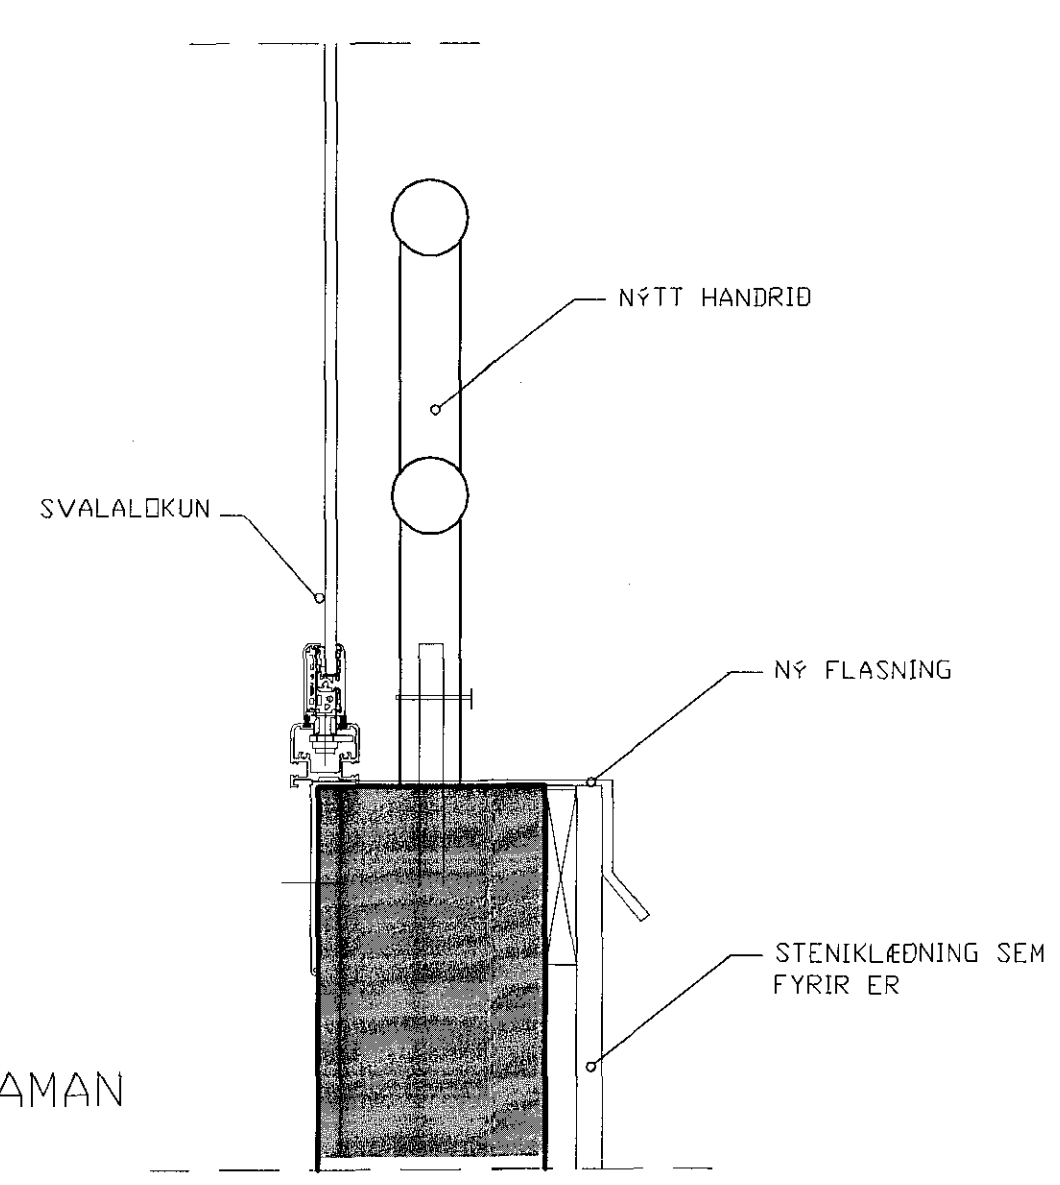


BREIÐVANGUR 18-22  
SVALALOKUN

1611025

31.03.2017

Samþykkt þann  
21 JUN 2017  
Byggingarfulltrúinn í Hafnarfirði  
F.h. Sigurður Steinar Jónsson

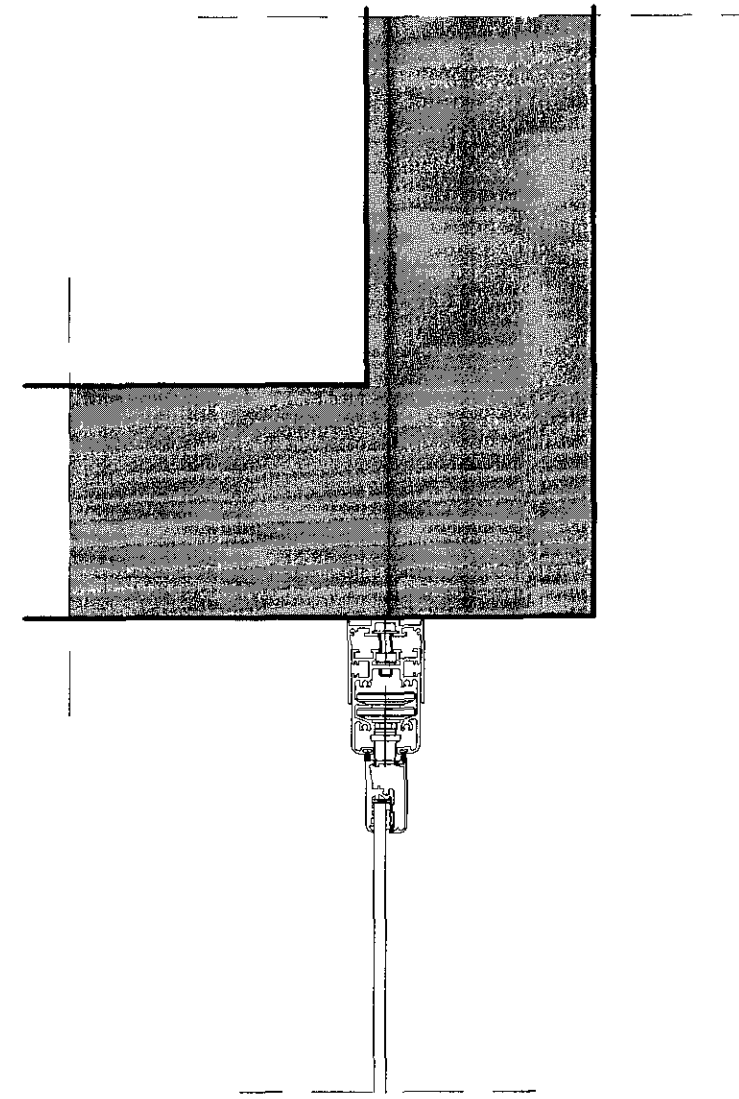

SNIÐ AÐ FRAMAN

DAGS:	BREYTING:	SAMP:
A		
B		
C		
D		
E		
F		
G		

VERKEFNI:	<b>BREIÐVANGUR 18-22 HAFNARFIRÐI</b>
TEIKNING:	<b>SVALALOKUN, SNIÐ</b>
DAGS/TEIKNÆÐ:	1.2.2017
SIGN:	

<b>ARKITEKTASTOFAN AUSTURVÖLLUR</b>		
FLÚDASELI 66, 109 REYKJAVÍK arkaust@mmedia.is		
KRISTJÁN BJARNASON BYGG.FR. BFI s: 698-6930 Kt: 120369-5479		
MÆLIKV:	VERK NR:	TEIKN NR:
1:5	A-318	B-2