



+T0.0 - Aðalttafla

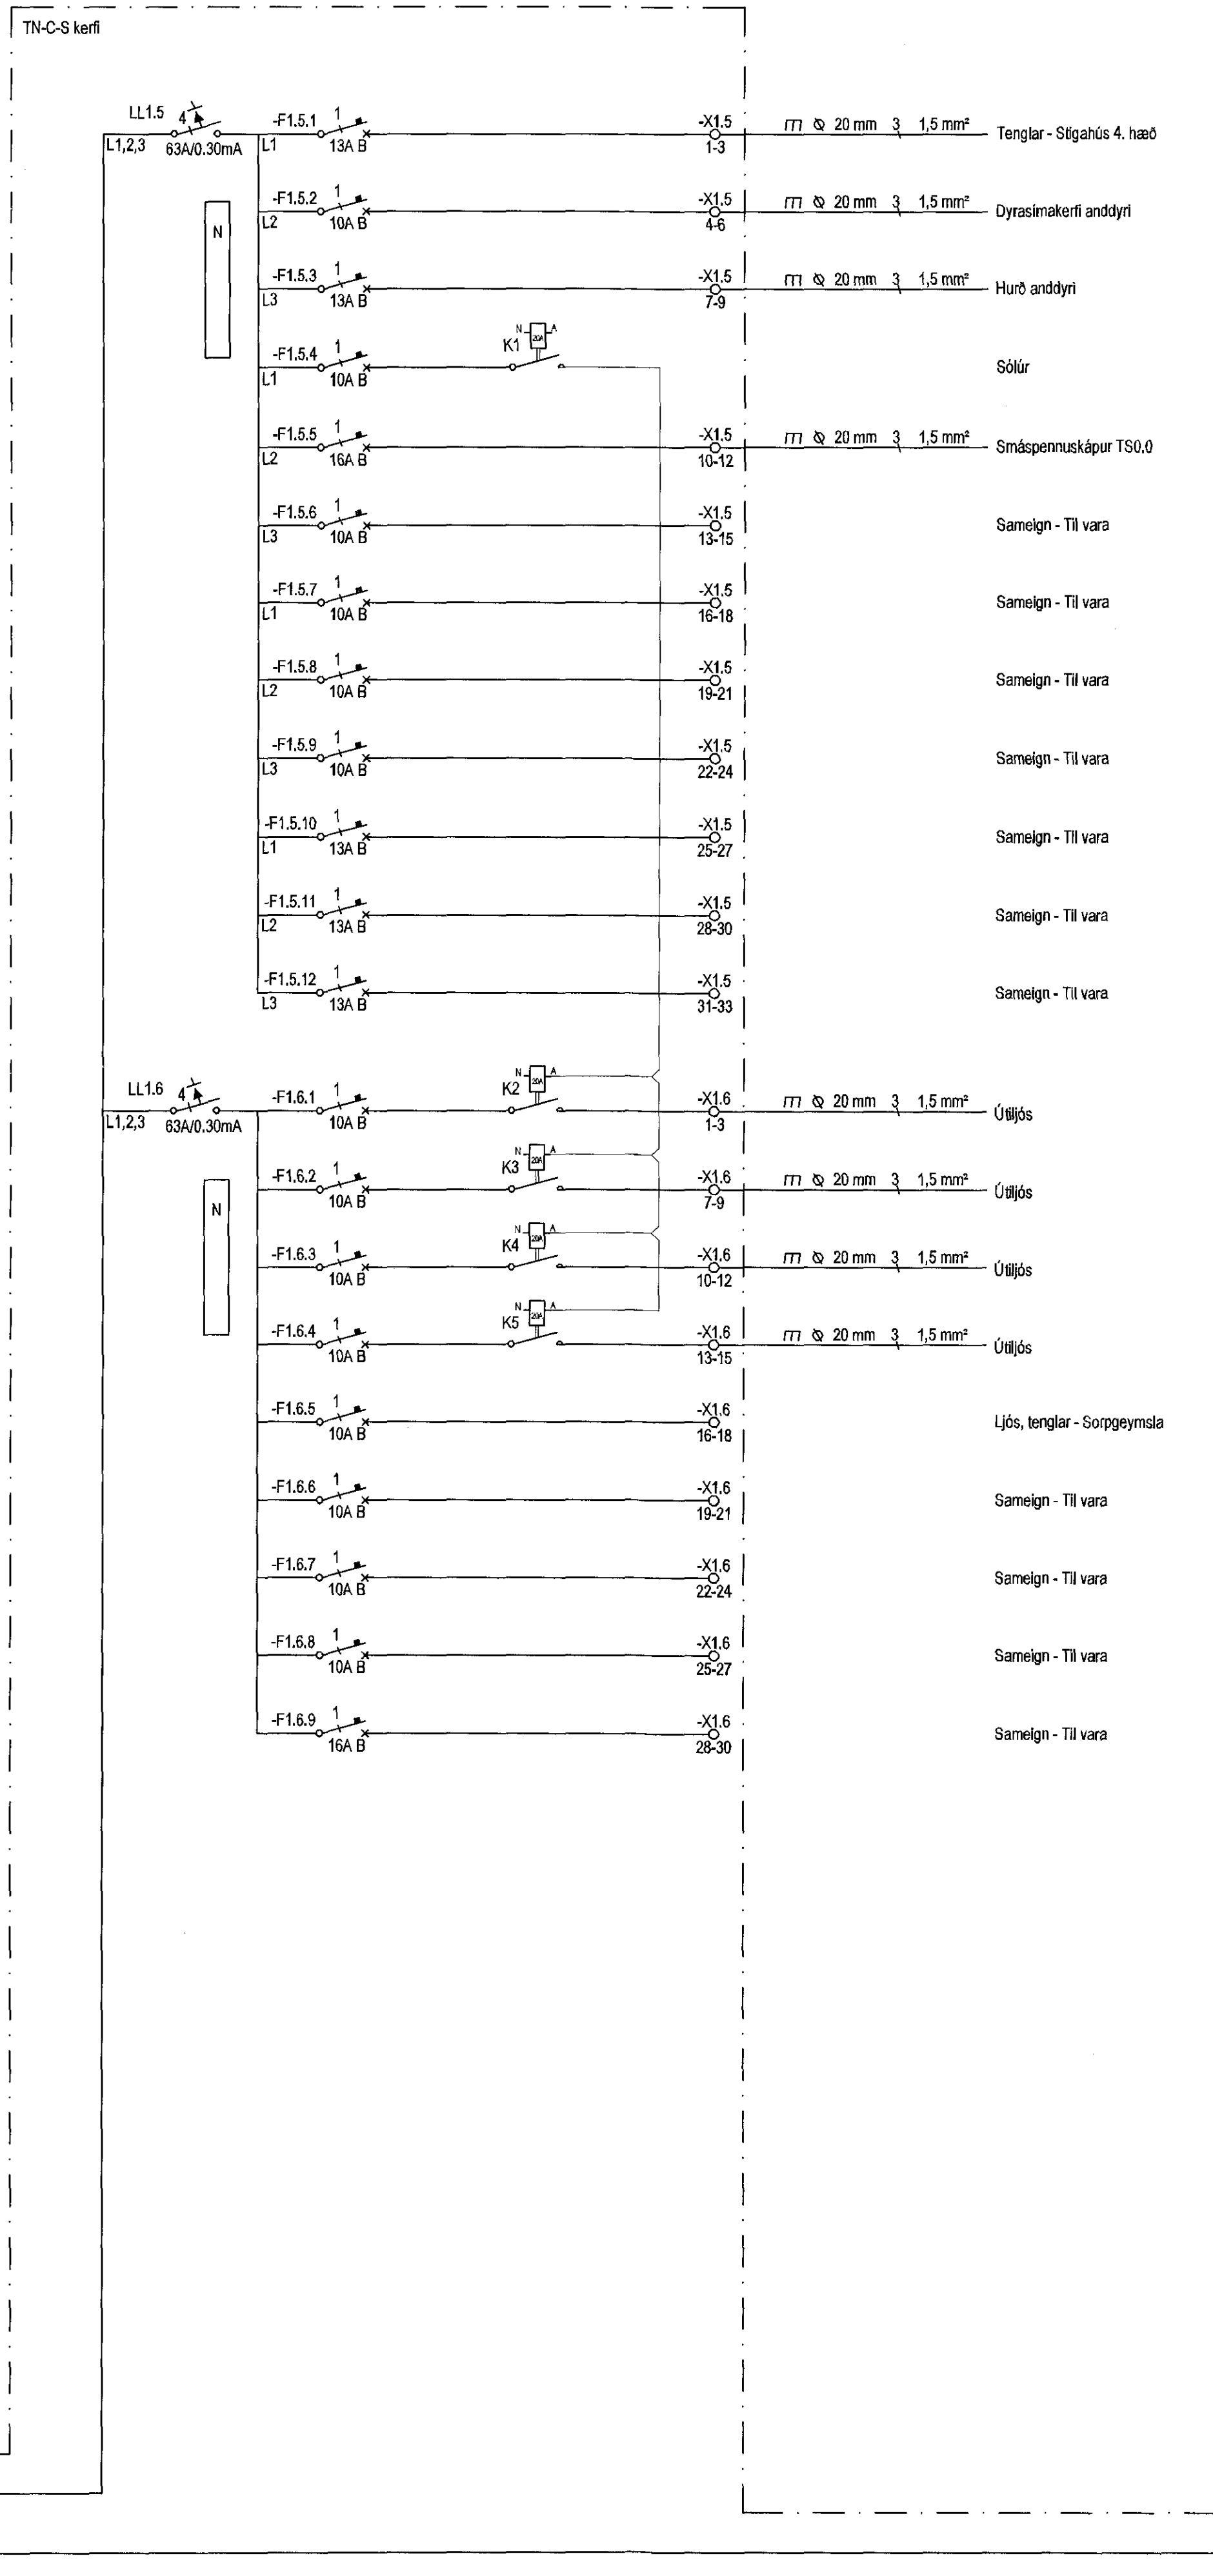

Samykkt þann
21 JUN 2017
Byggingarfulltrúinn í Eðran
F.h. Sigurður Steinar Jónsson

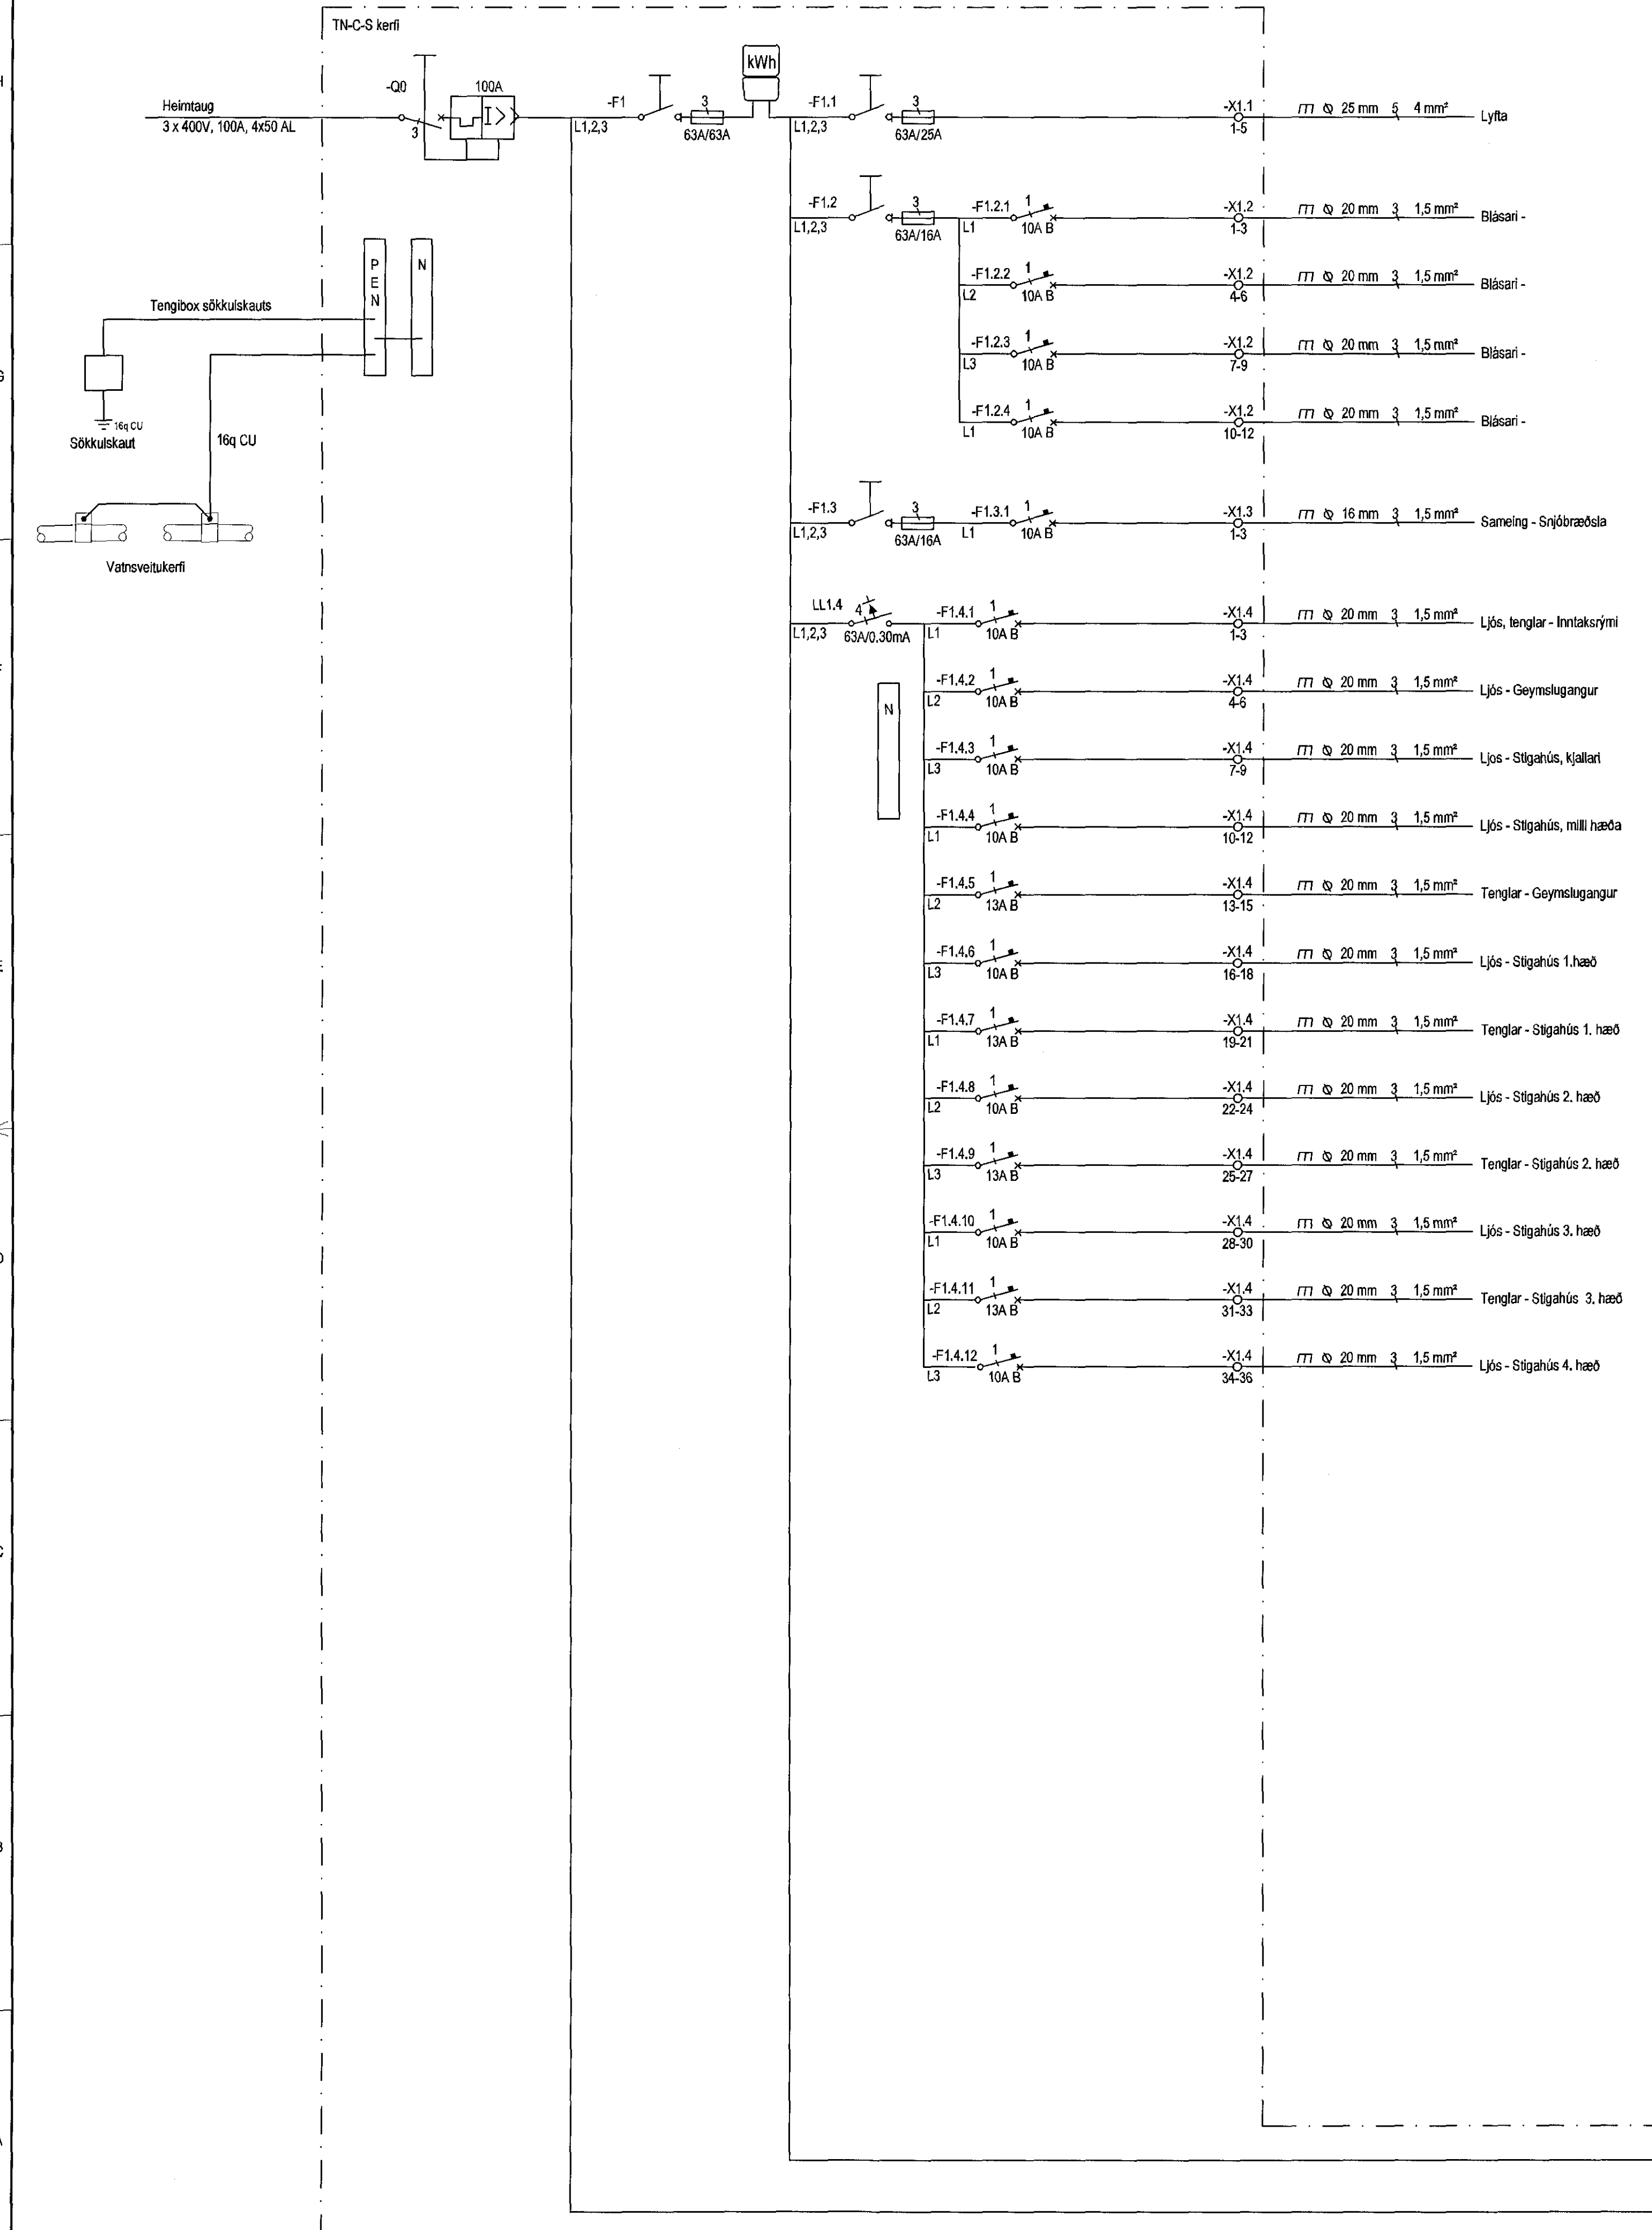

Hannað:
Agner Sveinsson

Yfirfarð:
Vilhjálmur Rist

Samykkt: Vilhjálmur Rist Kennil. 301168-5199

Aðalhönnuður:
Jón Guðmundsson

Br. númer	Dagsetning	Skýring.

Fjölbýlishús
Einivellir 1
221 Hafnarfjörður

Einlínunmynd
Enginn