
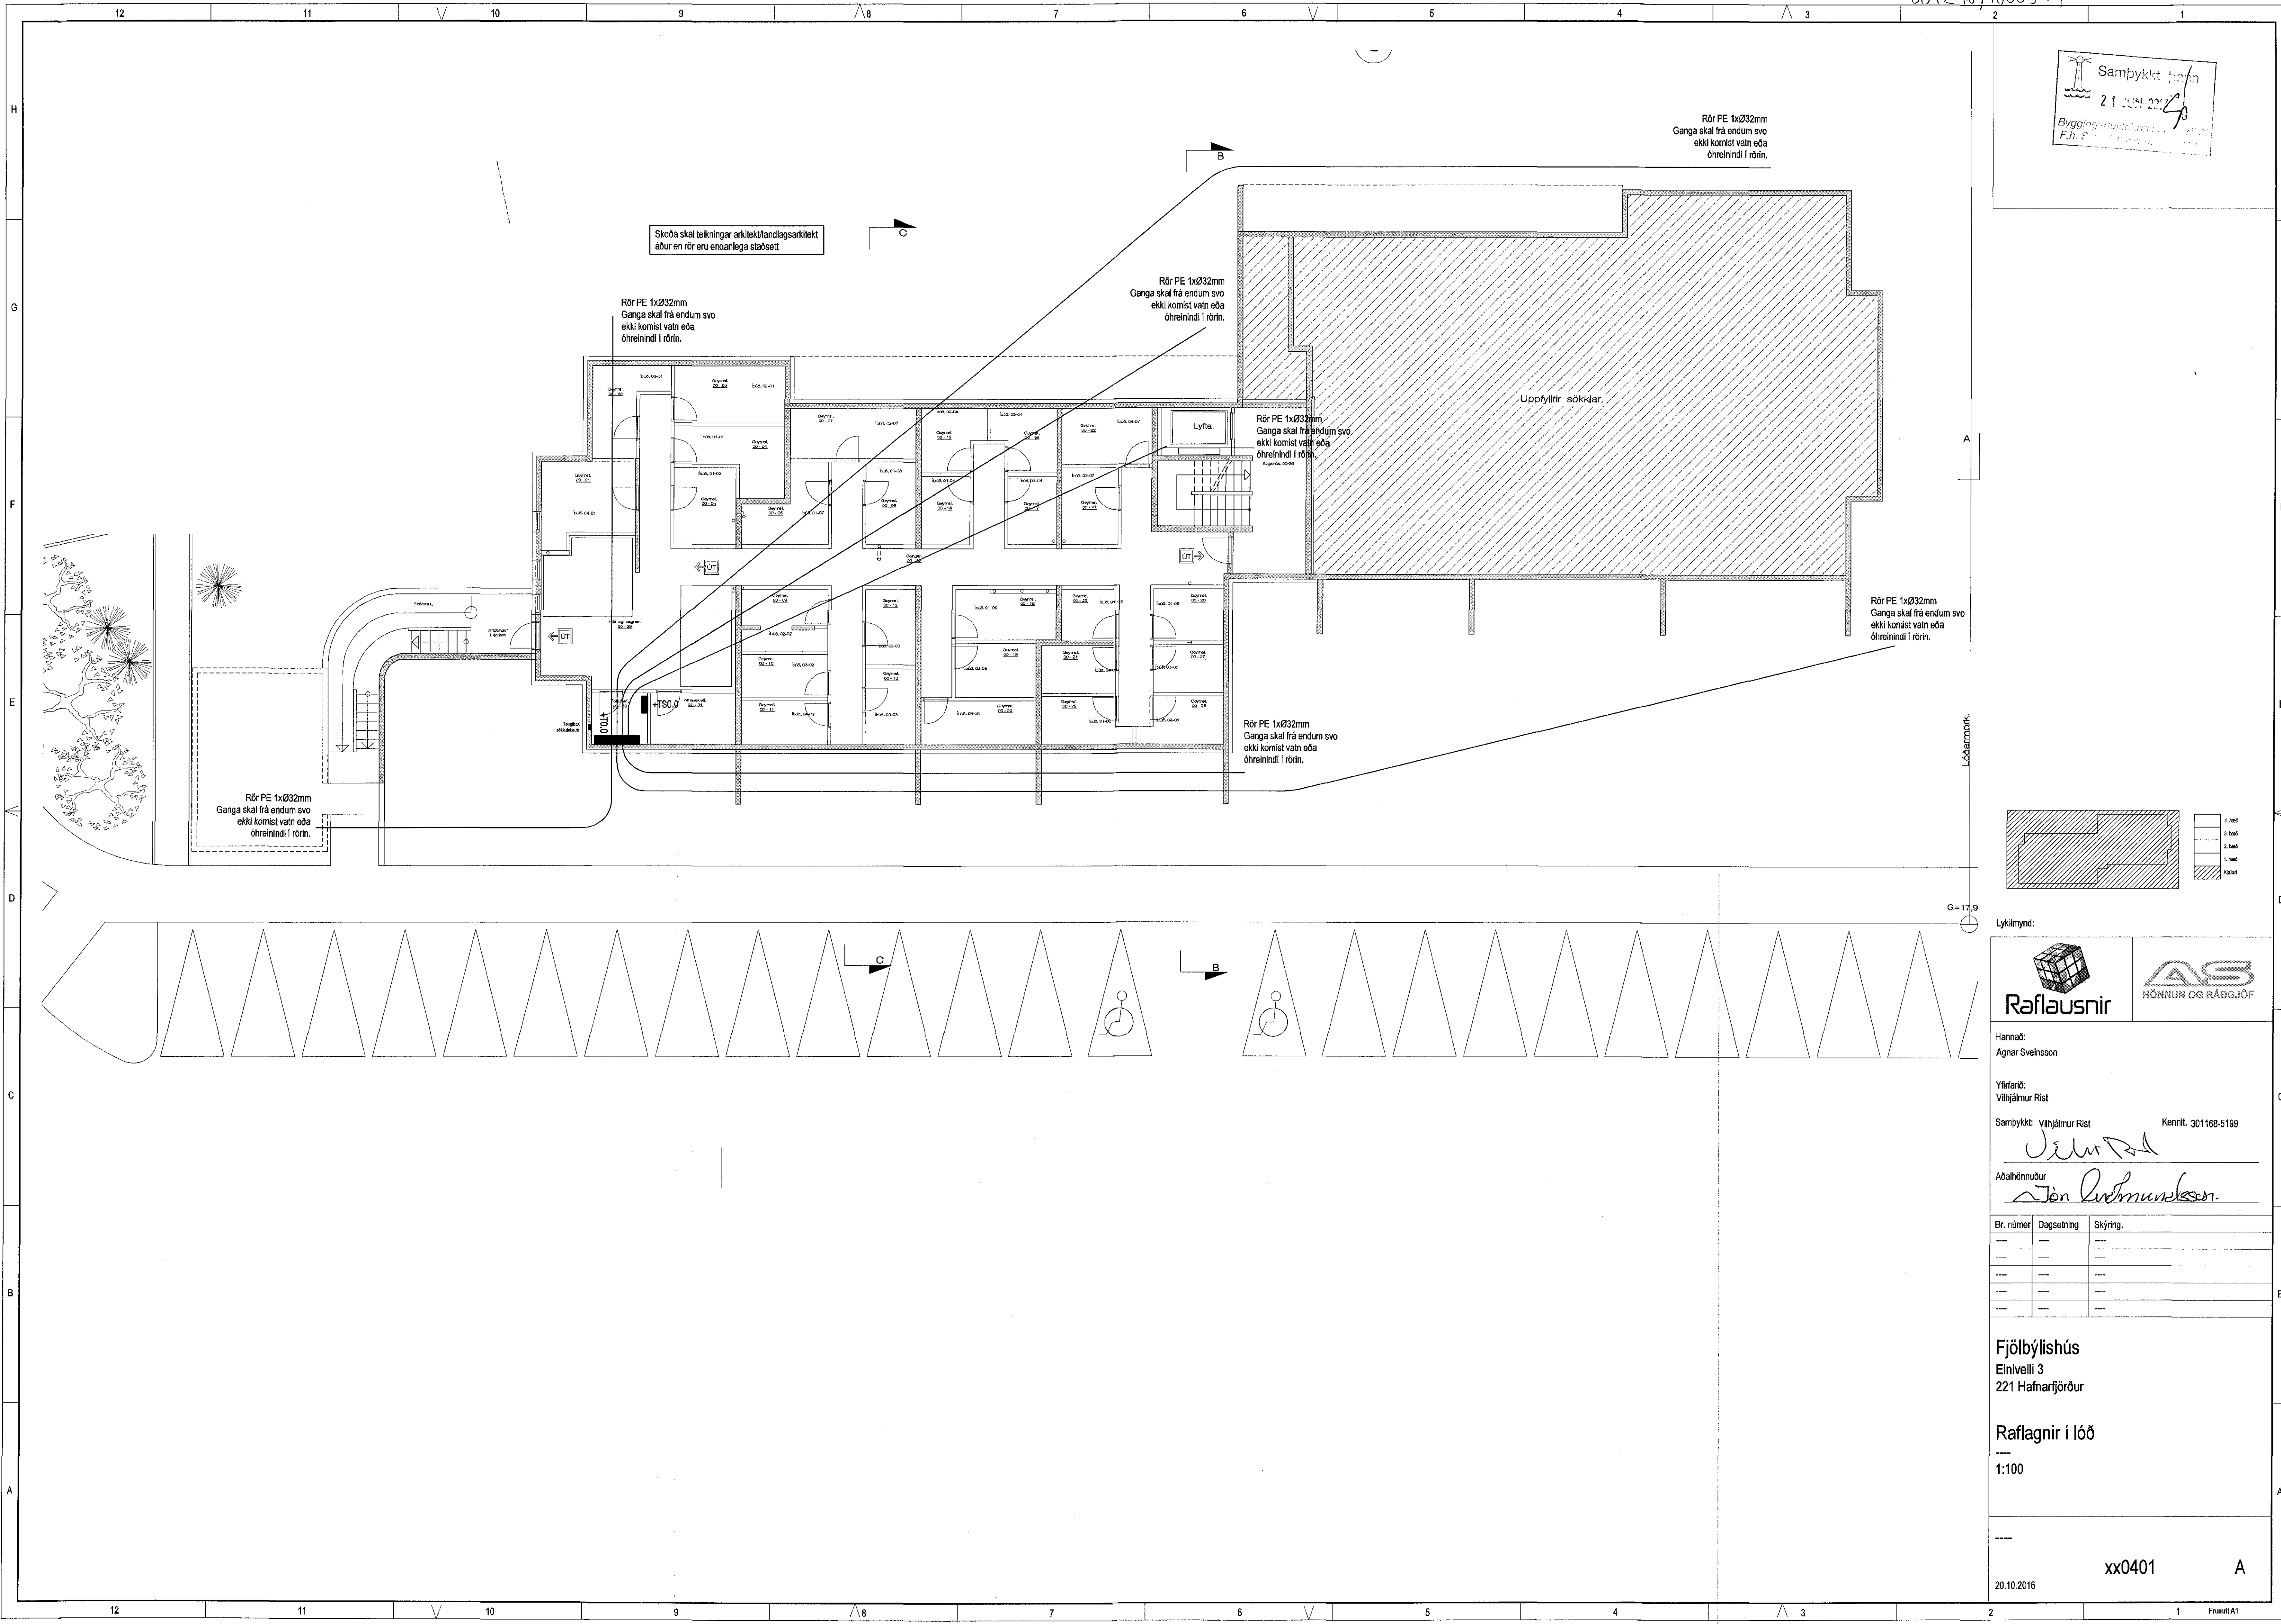


08.12.16 / 1608544

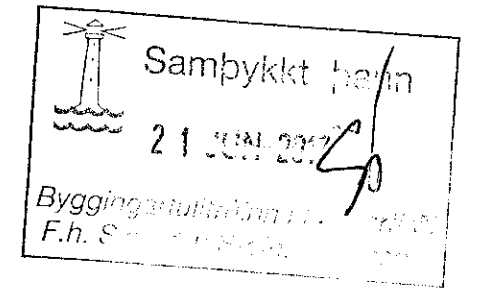

Skola skal tekið tillit til arkitekt/landlagsarkitekt áður en rör eru endanlega staðsett

Rör PE 1xØ32mm  
Ganga skal frá endum svo ekki komist vatn eða óhreini indri í rörin.

Rör PE 1xØ32mm  
Ganga skal frá endum svo ekki komist vatn eða óhreini indri í rörin.

Rör PE 1xØ32mm  
Ganga skal frá endum svo ekki komist vatn eða óhreini indri í rörin.


Rör PE 1xØ32mm  
Ganga skal frá endum svo ekki komist vatn eða óhreini indri í rörin.

Rör PE 1xØ32mm  
Ganga skal frá endum svo ekki komist vatn eða óhreini indri í rörin.

Rör PE 1xØ32mm  
Ganga skal frá endum svo ekki komist vatn eða óhreini indri í rörin.


Uppfylltir sokklar.

Rör PE 1xØ32mm  
Ganga skal frá endum svo ekki komist vatn eða óhreini indri í rörin.

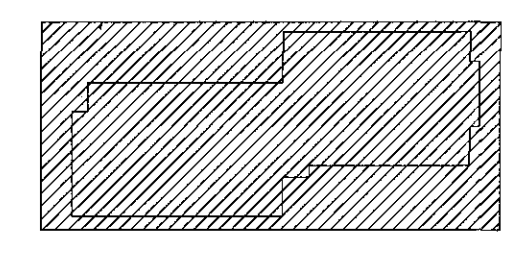

G=17,9

Lykamynd:

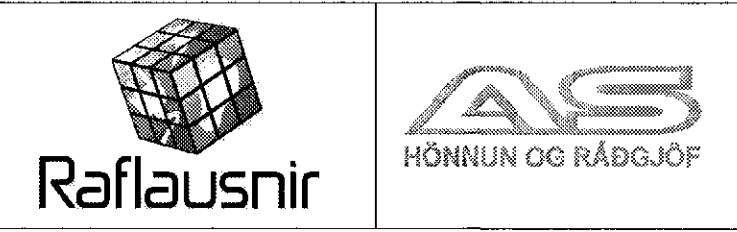

Hannað: Agnar Sveinsson

Yfirfarir: Víthjálmur Rist

Samþykkt: Víthjálmur Rist Kennital. 301168-5199

Aðalhöfundur: Jón Rasmundsson

Br. númer	Dagsetning	Skýring.

Fjölbýlishús  
Einivelli 3  
221 Hafnarfjörður

Raflagnir í lóð  
1:100

20.10.2016 xx0401 A Framset 1