
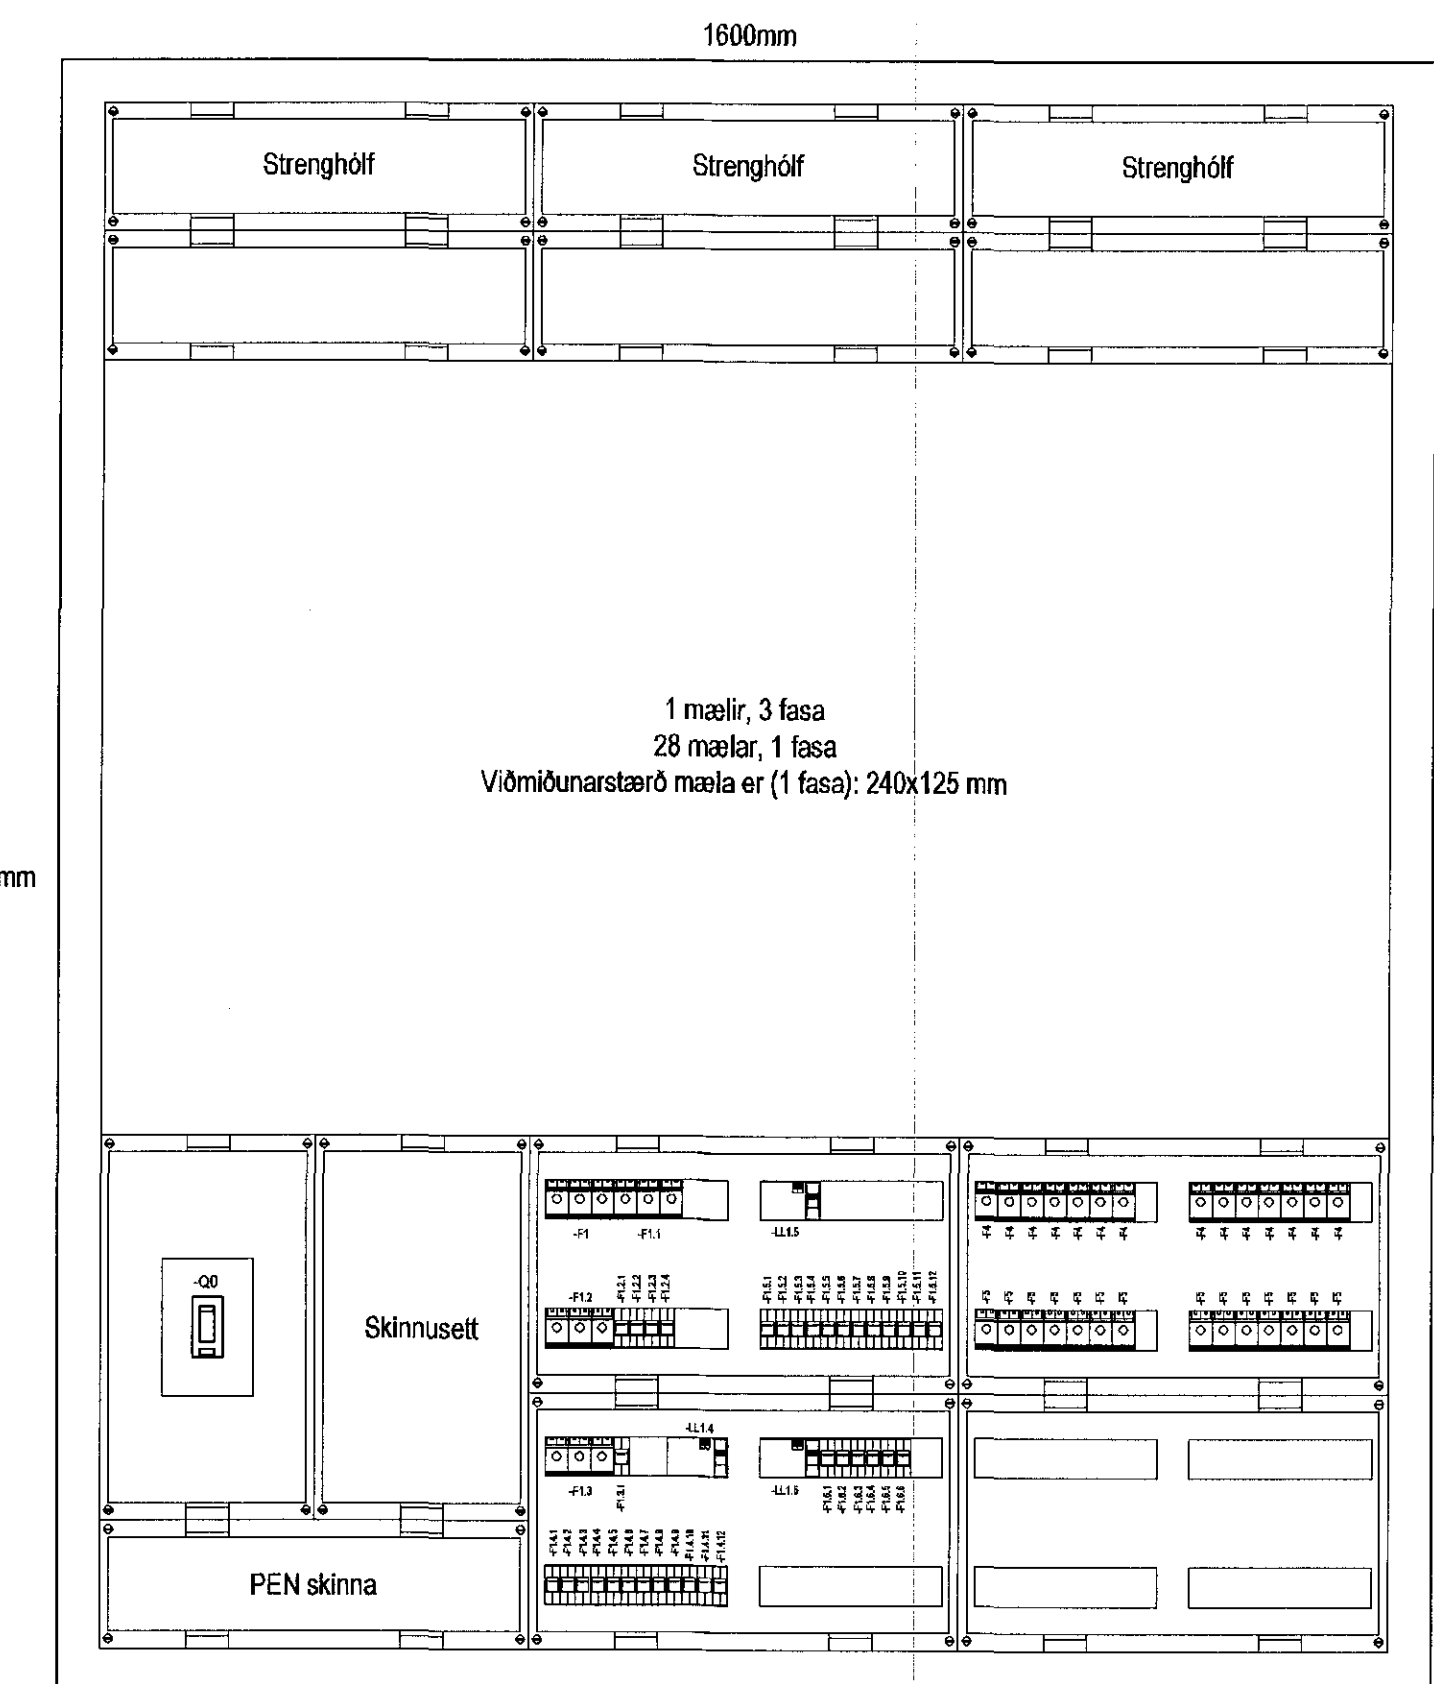
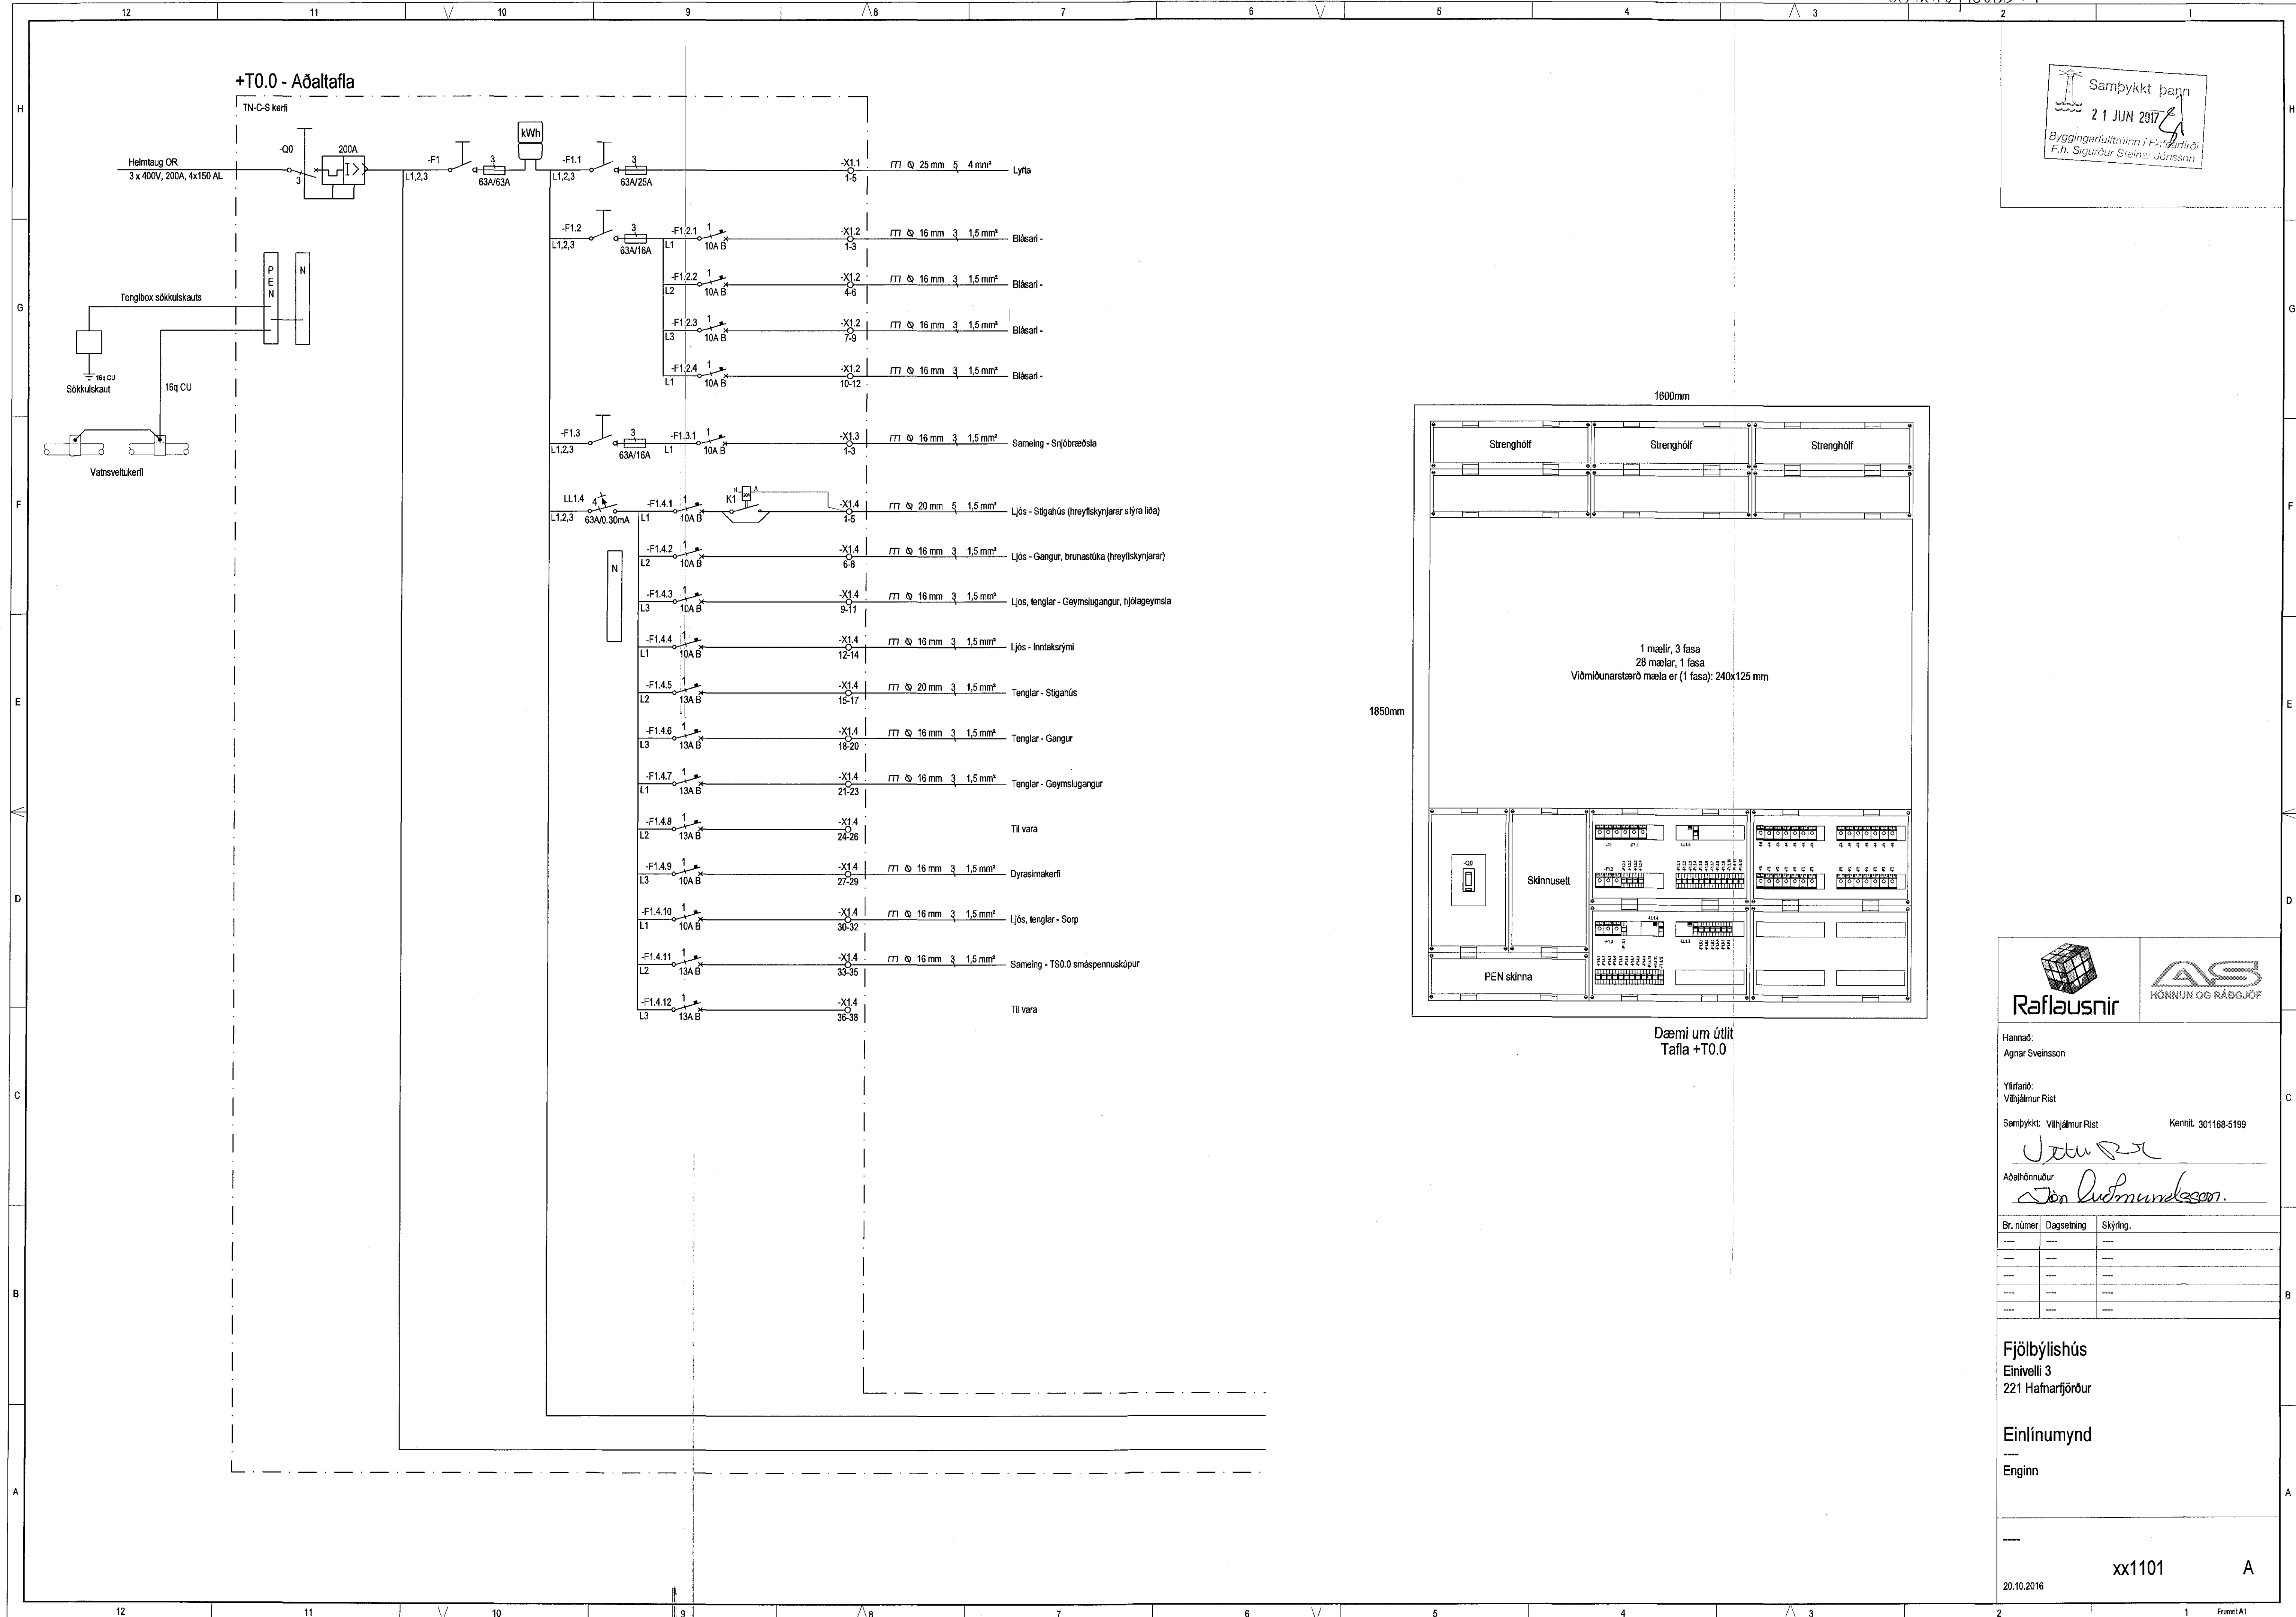


08.12.16 / 1608544

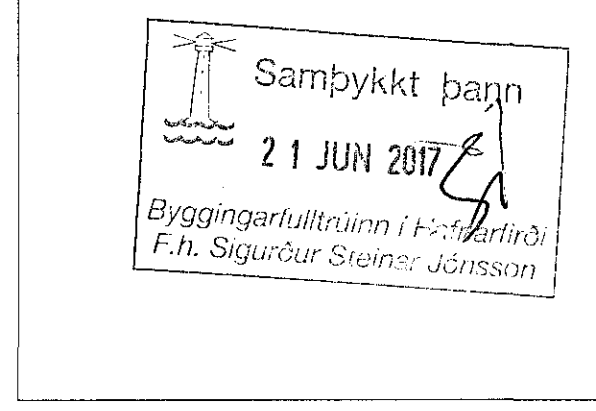

Dæmi um útlit  
Tafli +T0.0

Raflausnir

AS  
HÖNNUN OG RÁÐGJÖF

Hannað:  
Agnar Sveinsson

Yfirfarð:  
Vilhjálmur Rist

Samþykkt: Vilhjálmur Rist      Kennital. 301188-5199

Aðalhönnuður:  
*Jon Luðmundsson*

Br. númer	Dagsetning	Skýring

Fjölbýlishús  
Einivelli 3  
221 Hafnarfjörður

Einlínunmynd  
Enginn

xx1101      A

20.10.2016