

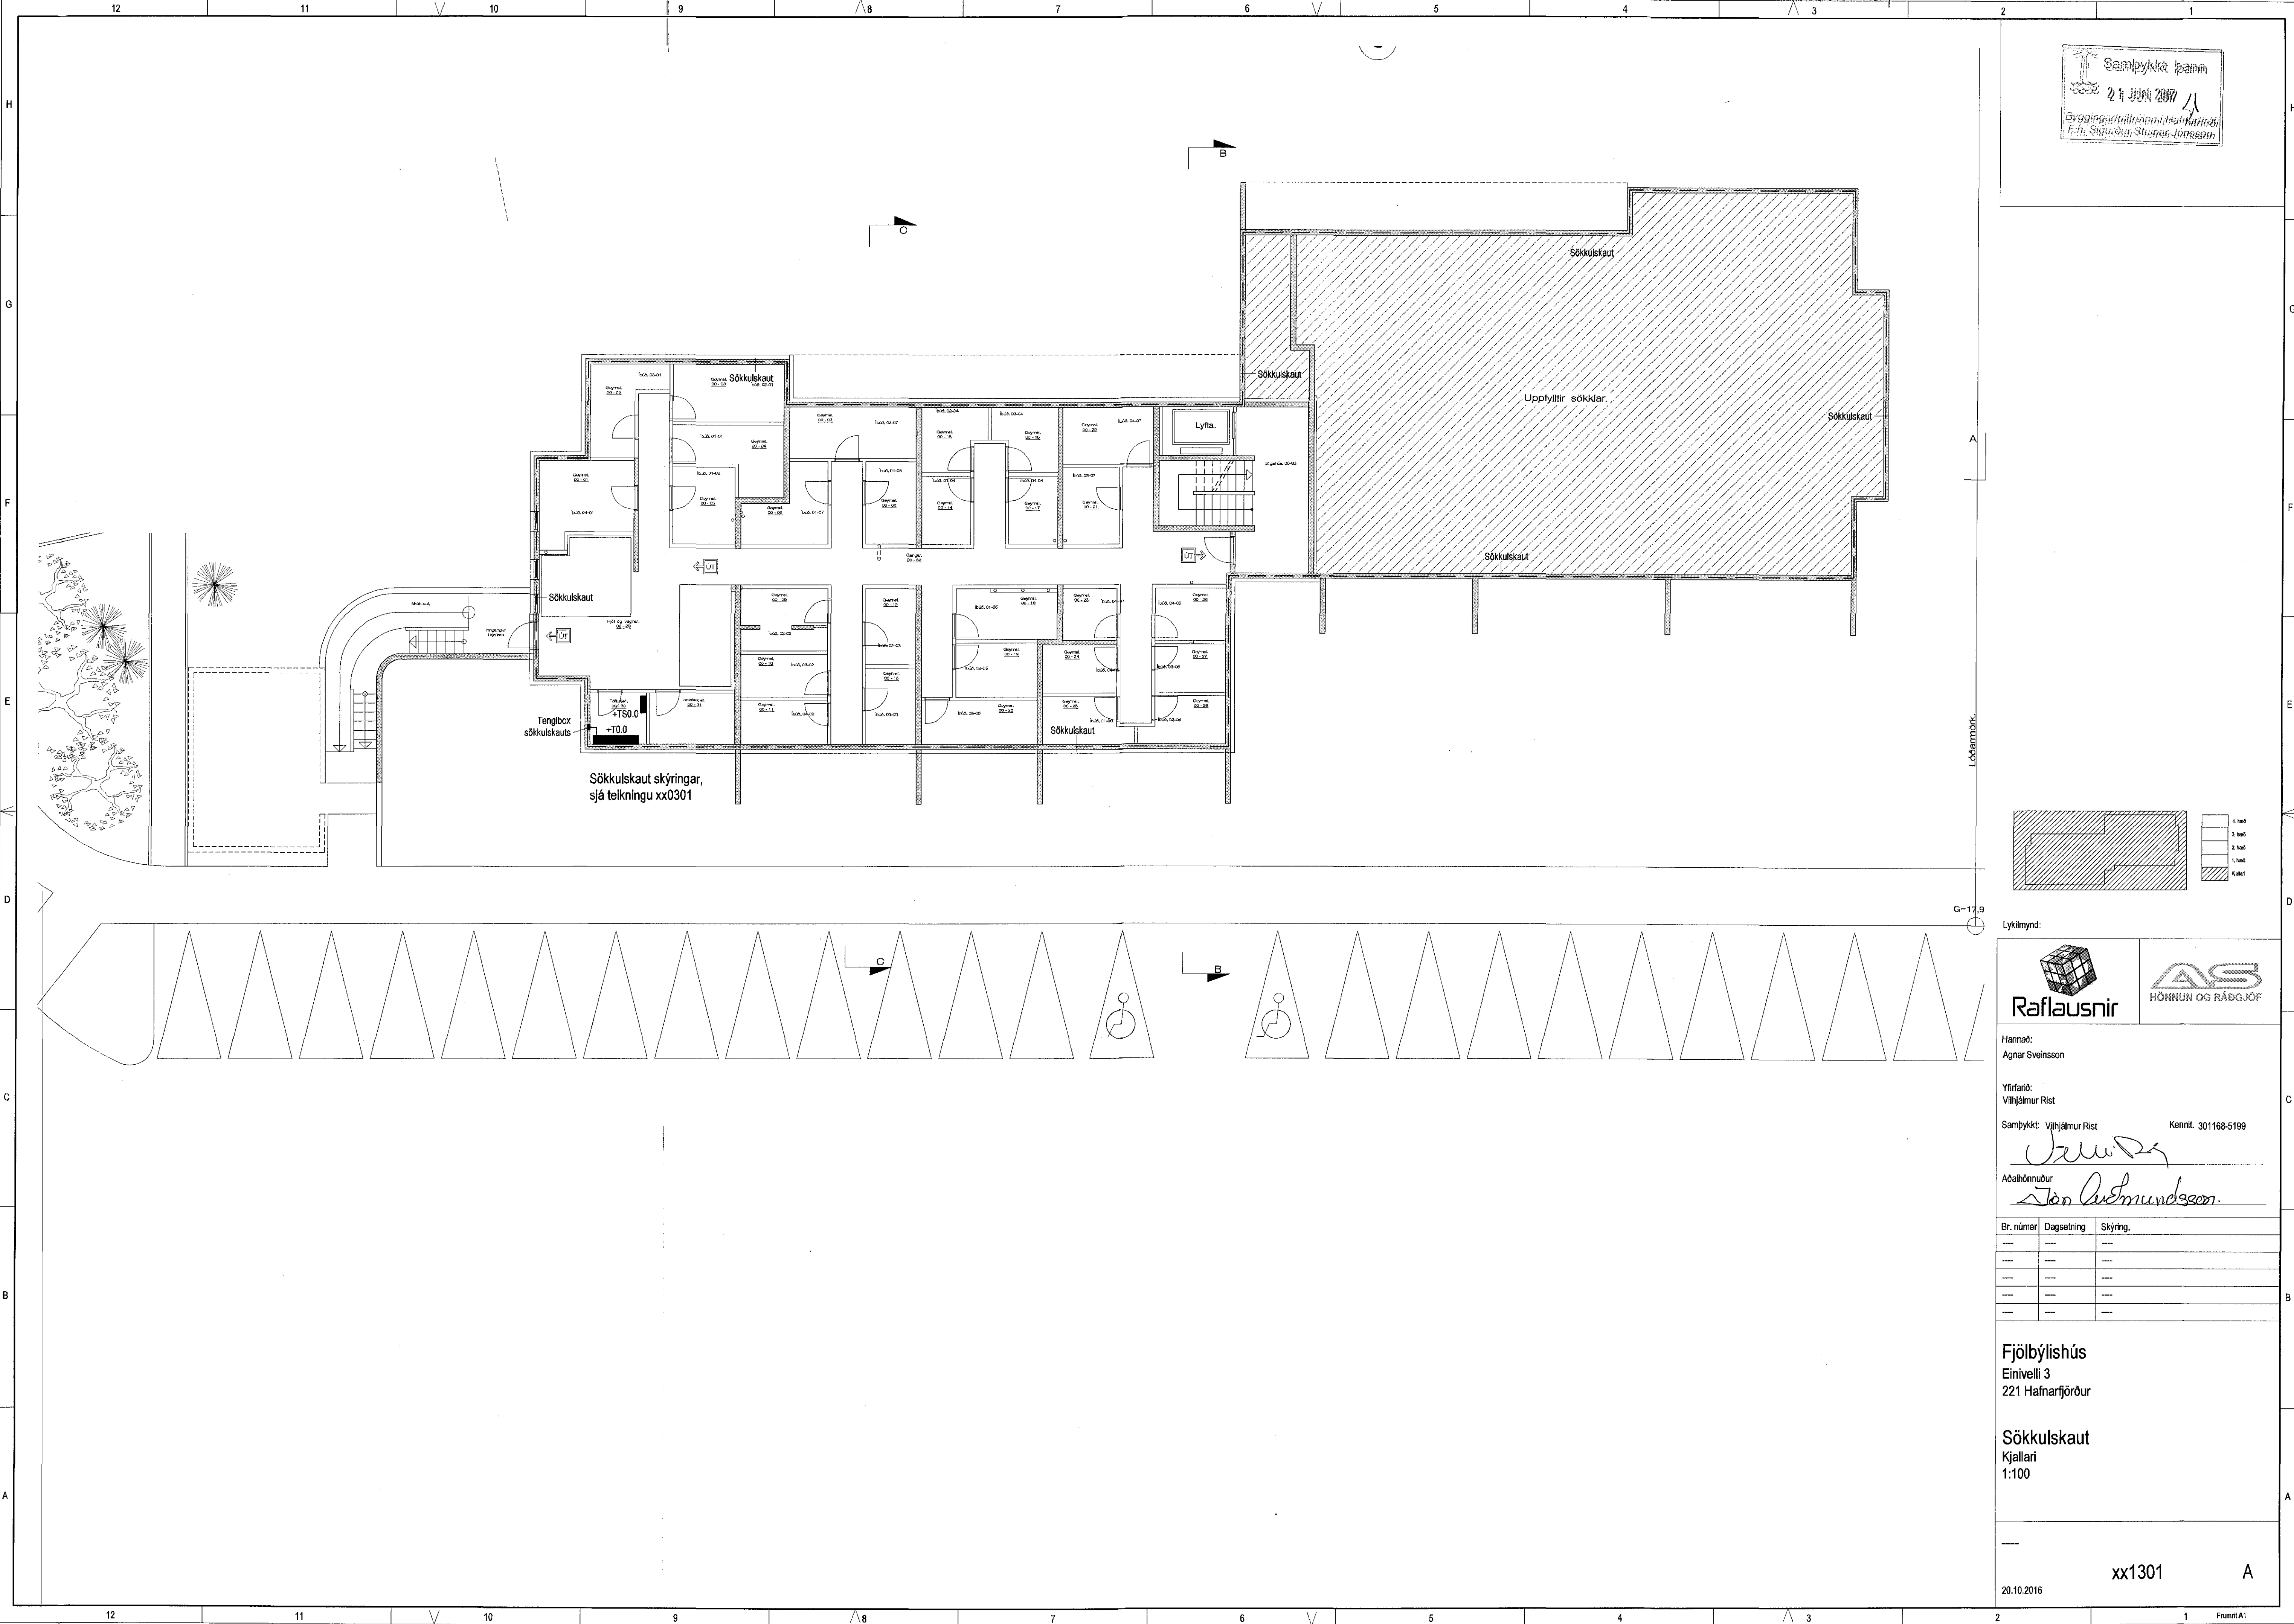


08.12.16 / 1208544

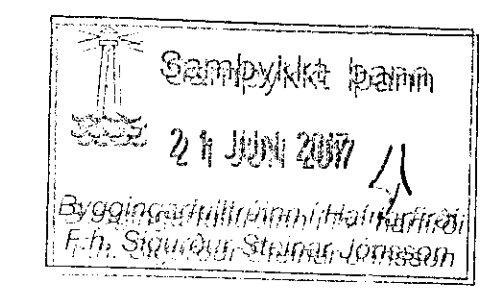

Sökkulskaut skýringar, sjá teikningu xx0301

Tengibox sökkulskauts +10.0

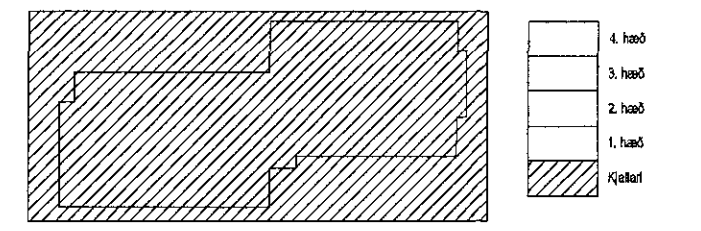

G=17.9

Lýkilmýnd:



Hannað: Agnar Sveinsson

Yfirfarir: Vilhjálmur Rist

Samþykkt: Vilhjálmur Rist Kennit. 301168-5199

Adalhöfundur: Jón Ólafur Jónsson

Br. númer	Dagsetning	Skýring.
---	---	---
---	---	---
---	---	---
---	---	---

Fjölbýlishús
Einivelli 3
221 Hafnarfjörður

Sökkulskaut
Kjallari
1:100

xx1301

20.10.2016

A

Frásetil:A1