

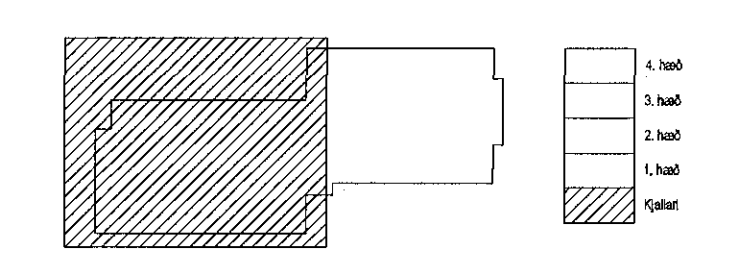


1608544 28.10.2016

Samþykkt þann  
21 JUN 2017  
Byggingarfulltrúi í Hafnarfjörð  
F.H. Sigurður Steinar Jónsson

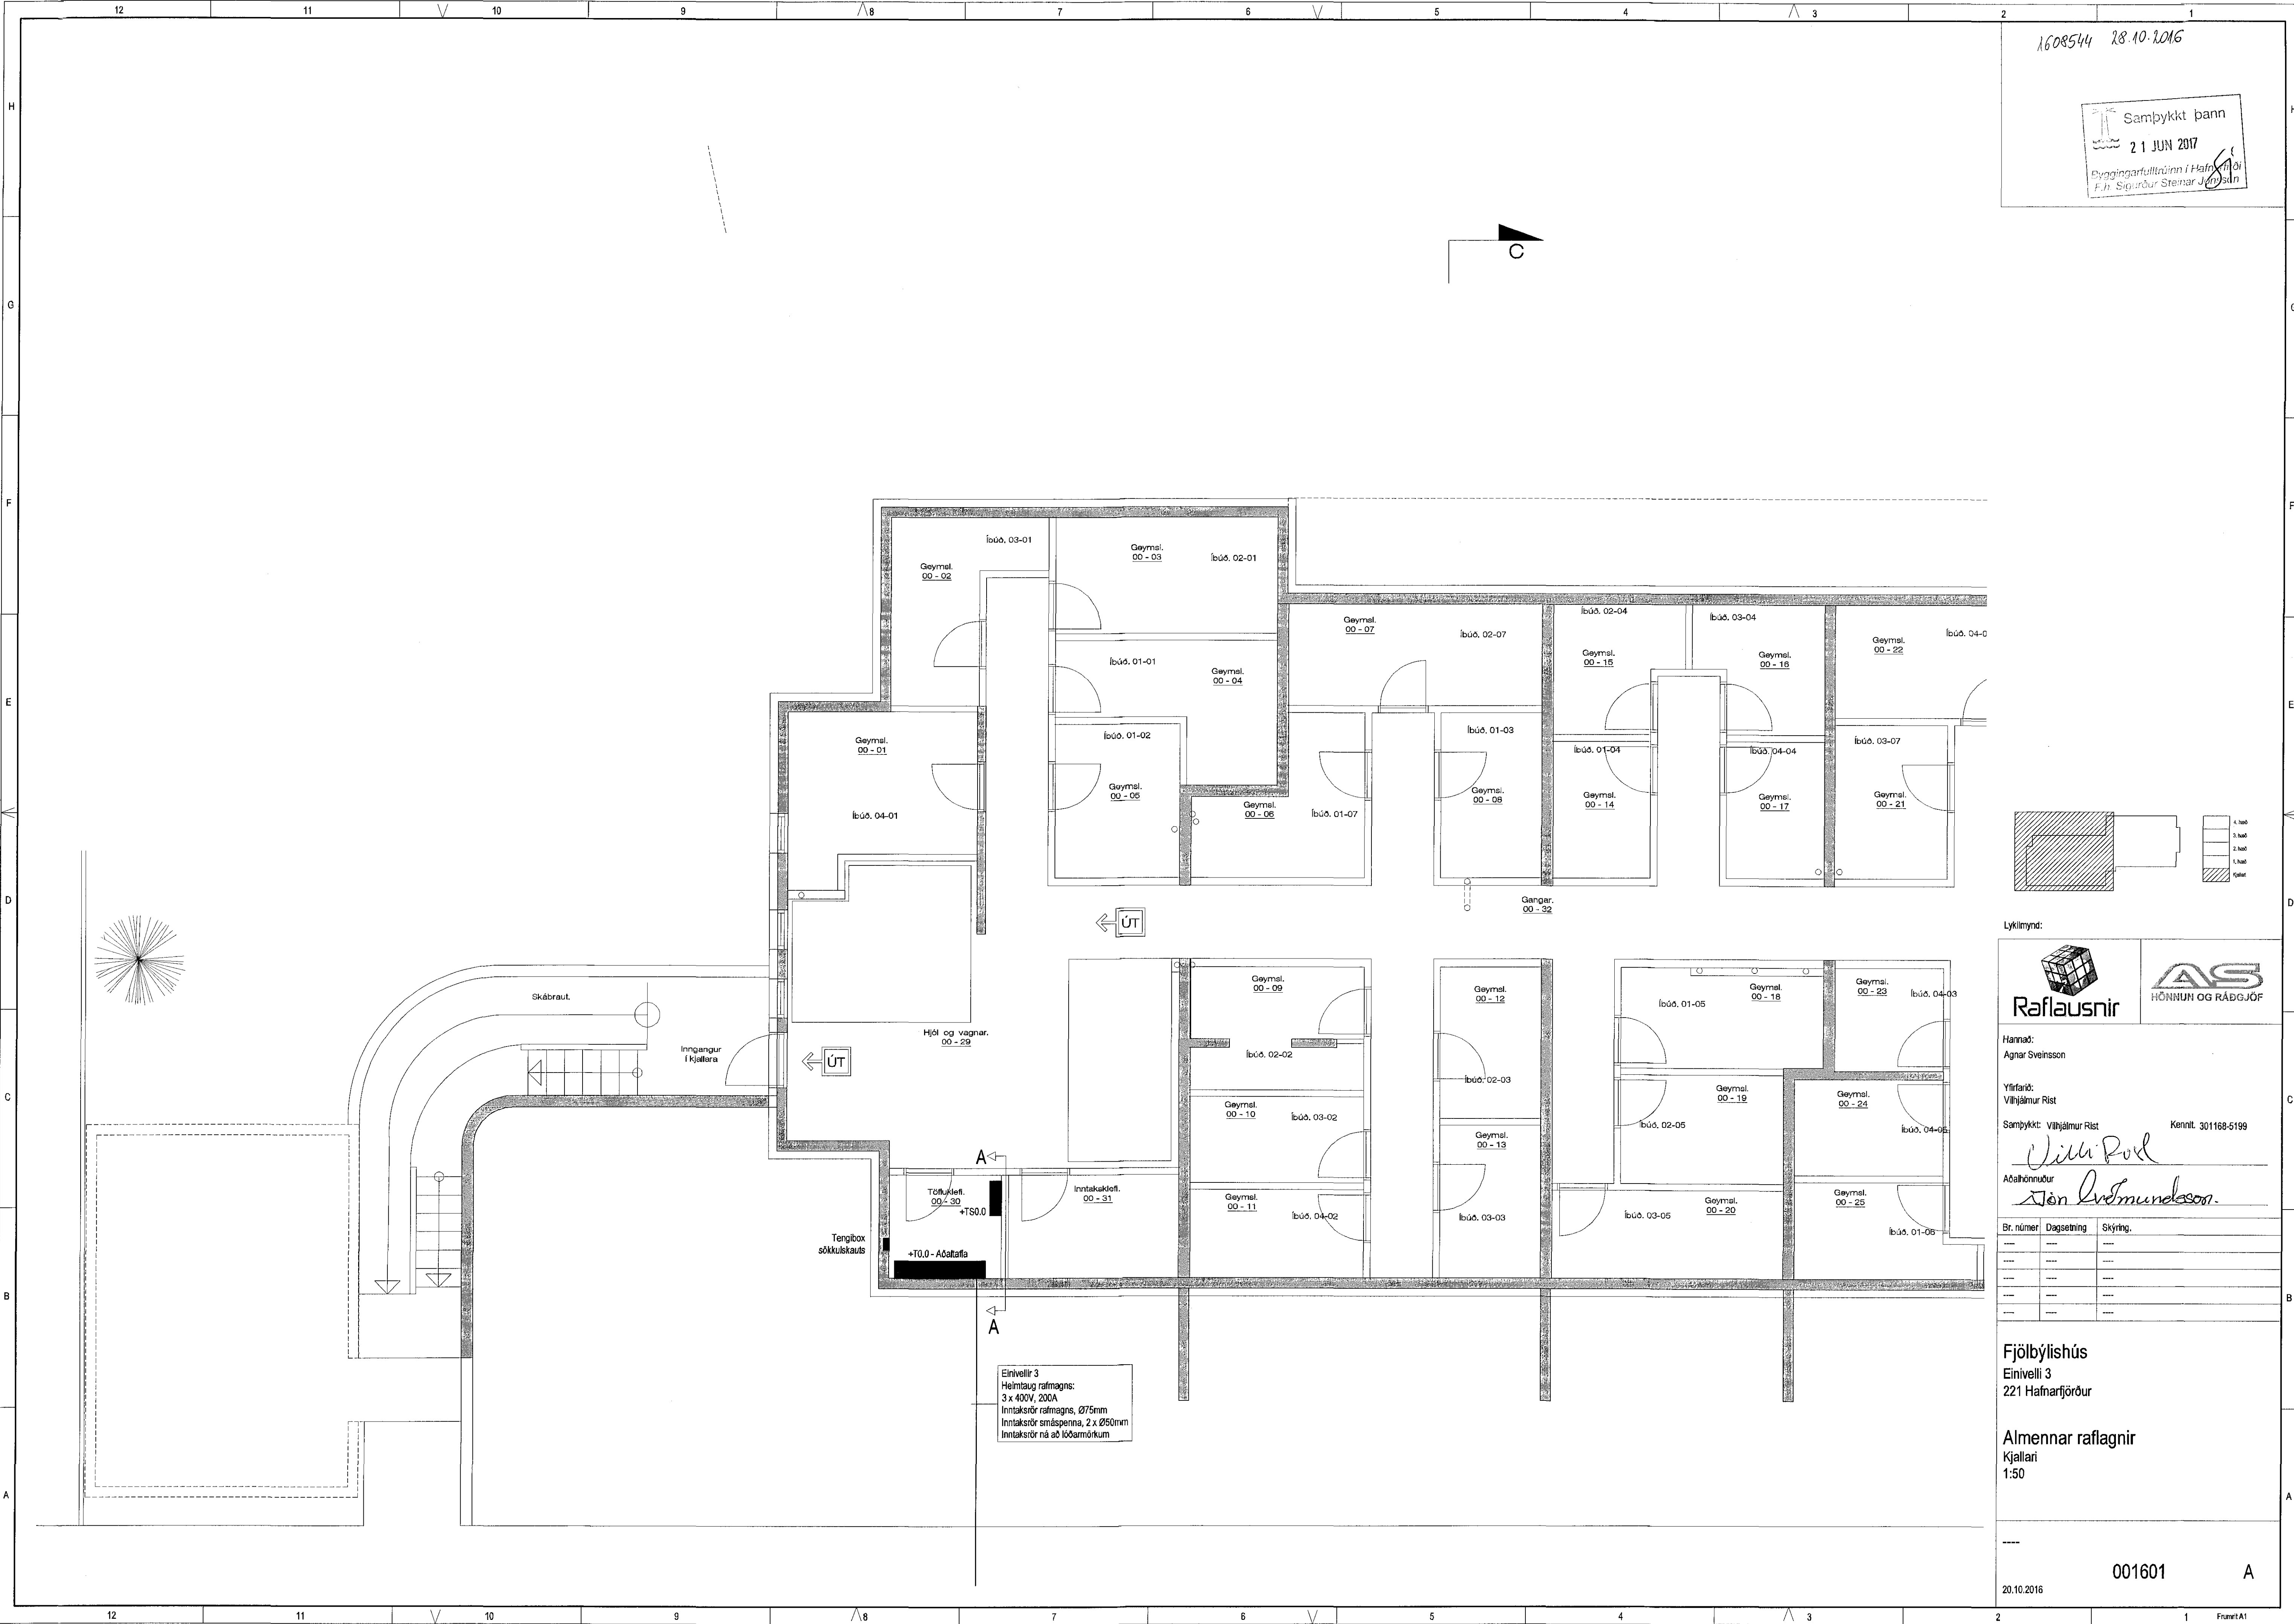

Lýkingin:

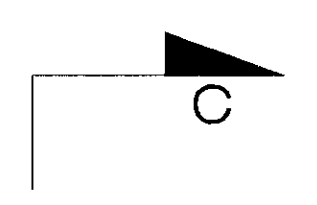

Hannað:  
Agnar Sveinsson  
Yfirfarir:  
Vilhjálmur Rist  
Samþykkt: Vilhjálmur Rist Kennit. 301168-5199  
Aðalhönnuður:  
Jón Leifmundsson

Br. númer	Dagsetning	Skýring.
---	---	---
---	---	---
---	---	---
---	---	---
---	---	---

Fjölbýlishús  
Einivelli 3  
221 Hafnarfjörður

Almennar raflagnir  
Kjallari  
1:50

001601 A  
20.10.2016 FramtA1