
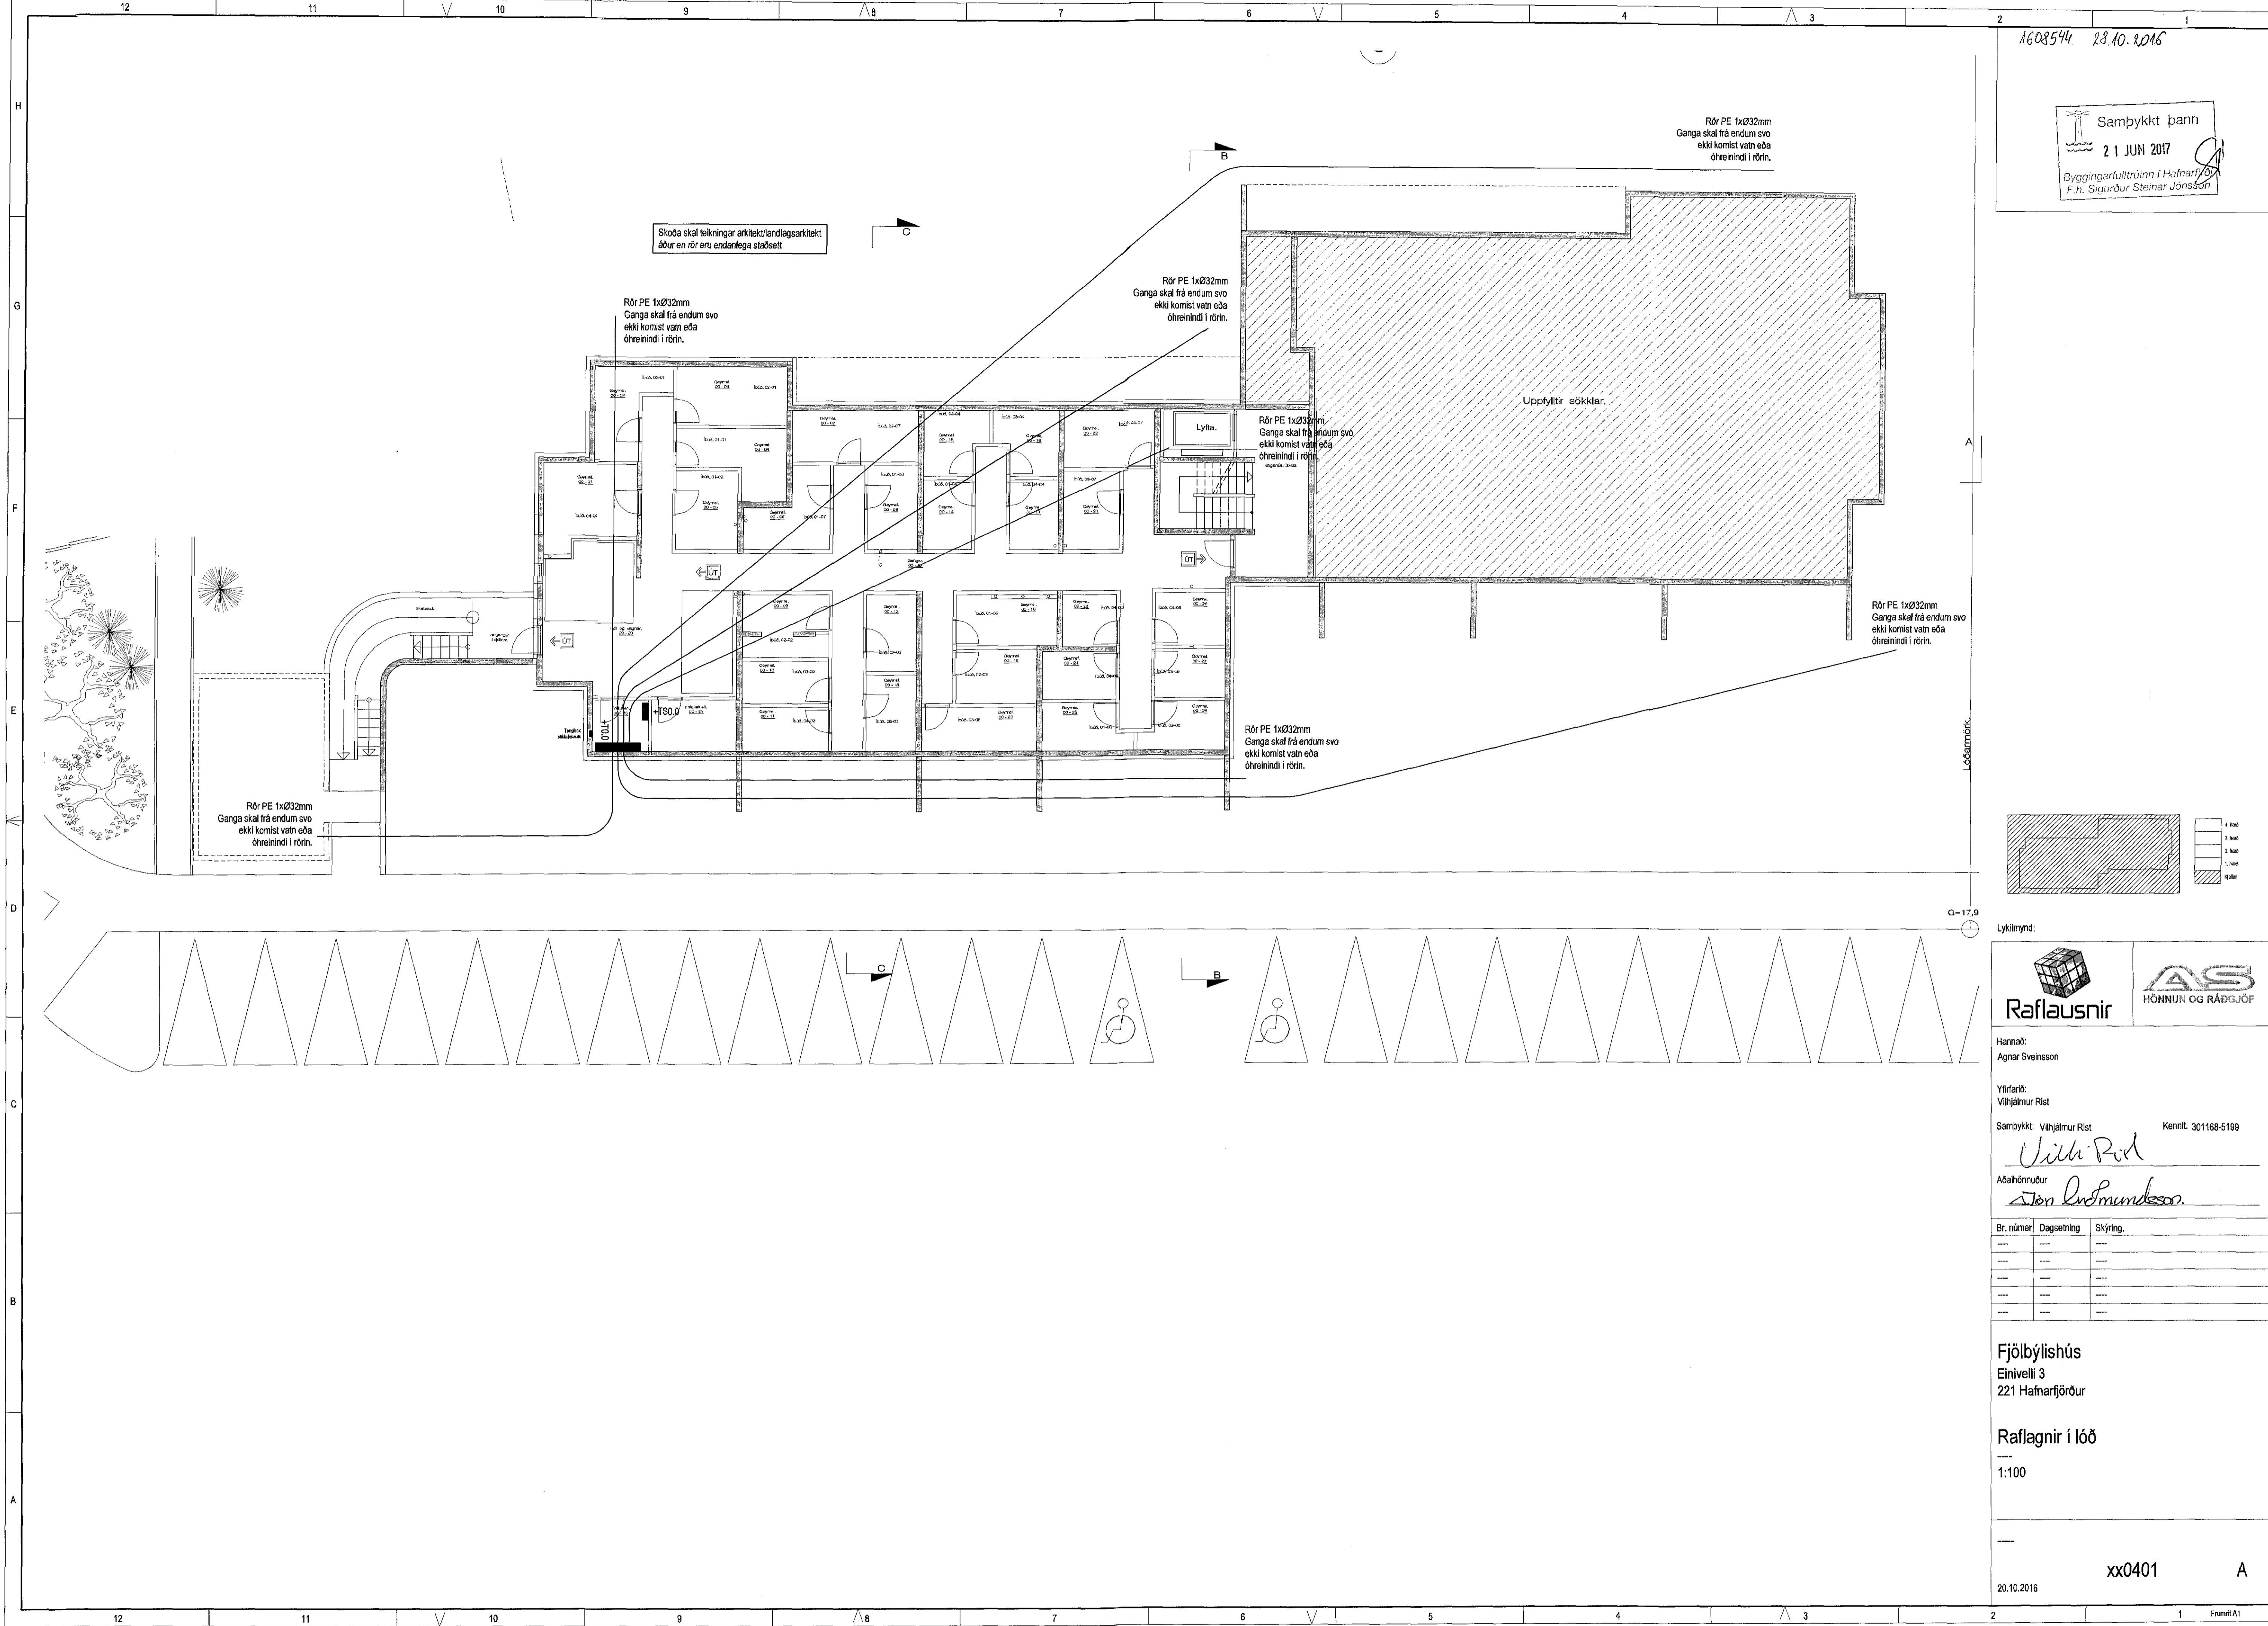


1608544 28.10.2016

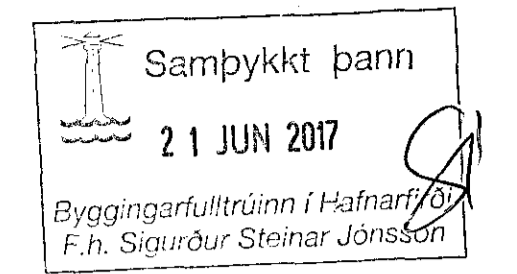

Skoba skal tekningar arkitekt/landlagsarkitekt áður en rör eru endanlega staðsett

Rör PE 1xØ32mm Ganga skal frá endum svo ekki komist vatn eða óhreini í rörin.

Rör PE 1xØ32mm Ganga skal frá endum svo ekki komist vatn eða óhreini í rörin.

Rör PE 1xØ32mm Ganga skal frá endum svo ekki komist vatn eða óhreini í rörin.


Rör PE 1xØ32mm Ganga skal frá endum svo ekki komist vatn eða óhreini í rörin.

Rör PE 1xØ32mm Ganga skal frá endum svo ekki komist vatn eða óhreini í rörin.

Rör PE 1xØ32mm Ganga skal frá endum svo ekki komist vatn eða óhreini í rörin.

Rör PE 1xØ32mm Ganga skal frá endum svo ekki komist vatn eða óhreini í rörin.

Uppfylltir sókkjar.

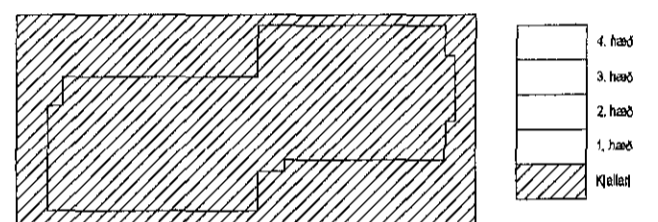

Lyklamynd:



Hannað: Agnar Sveinsson  
Yfirfarð: Vilhjálmur Rist  
Samþykkt: Vilhjálmur Rist Kennital. 301168-5199  
Aðalhönnuður: *Jon Kristmundsson*

Br. númer	Dagsetning	Skýring

Fjölbylishús  
Einivelli 3  
221 Hafnarfjörður

Raflagnir í lóð  
1:100

xx0401 A  
20.10.2016