



1608544 28.10.2016

Samþykkt þann
21 JUN 2017
Byggingarfulltrúinn í Hafnarfirði
F.h. Sigurdur Steinar Jónsson

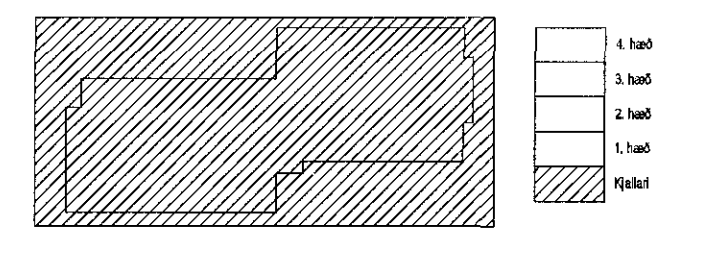

Lýklitmynd:

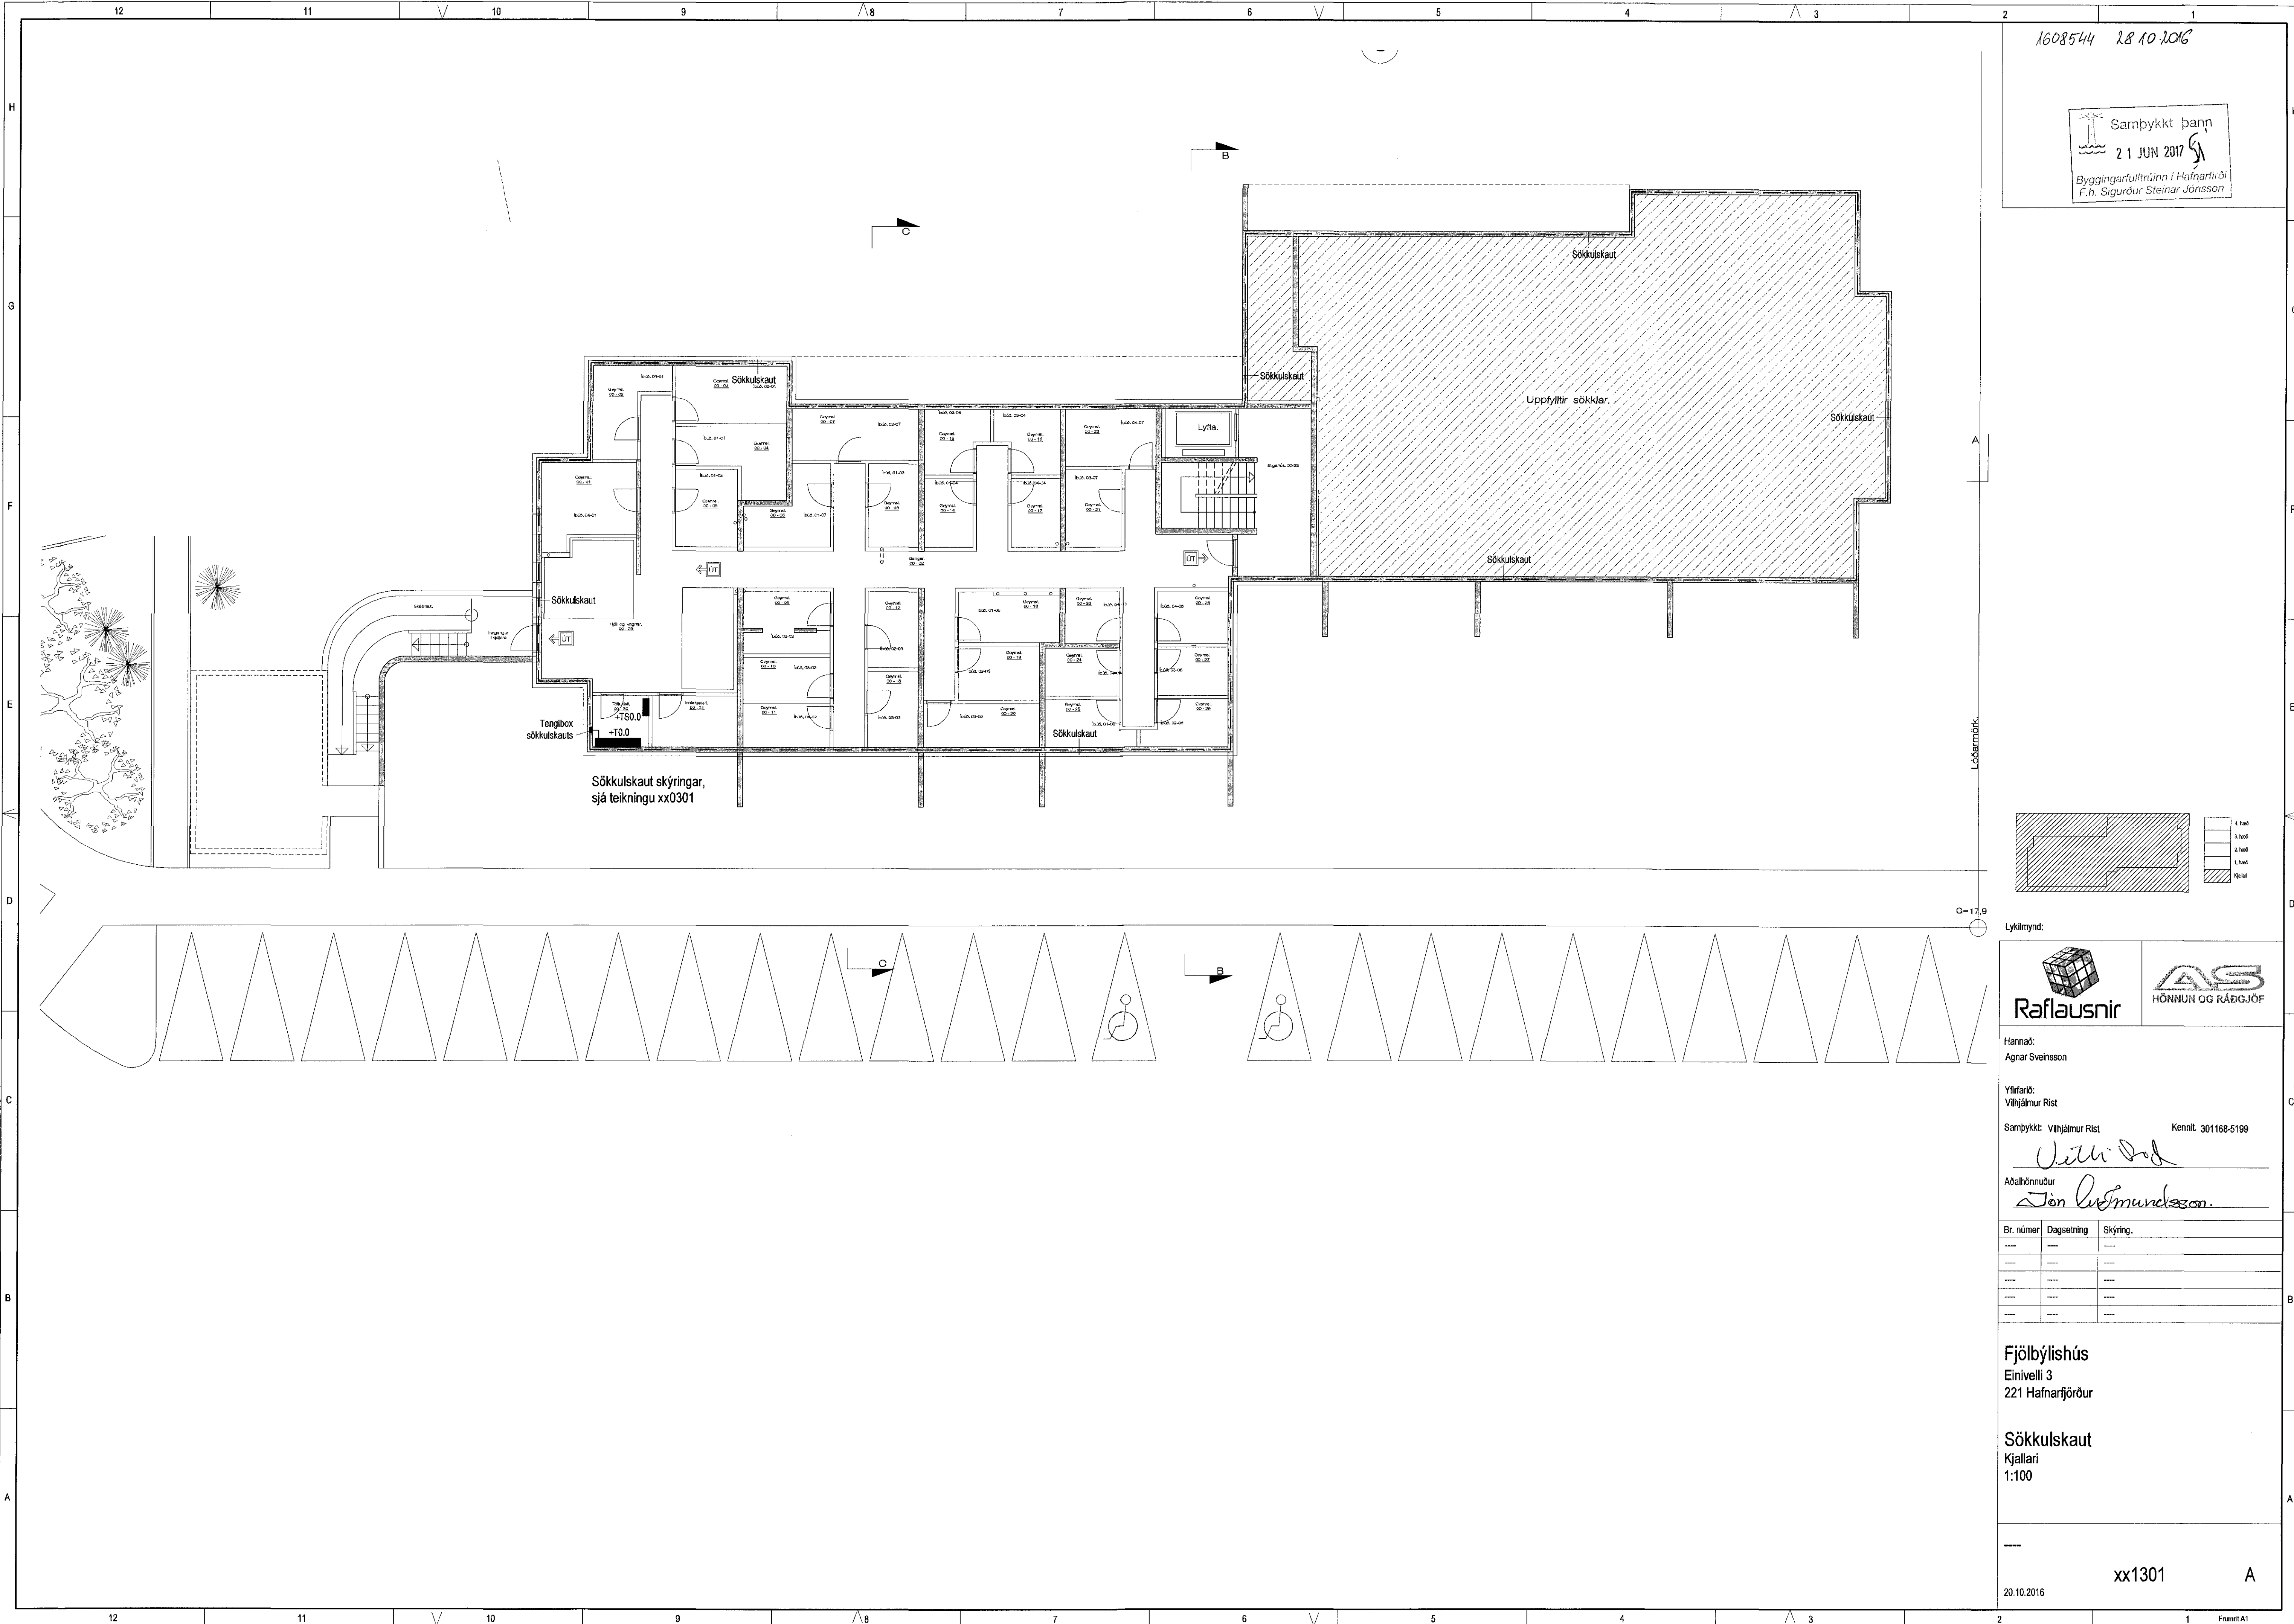

Hannað:
Agnar Sveinsson

Yfirfarð:
Vilhjálmur Rísi

Samþykkt: Vilhjálmur Rísi Kennit. 301168-5199

Aðalhöfundur
Jón Rasmundsson

Br. númer	Dagsetning	Skýring.
---	---	---
---	---	---
---	---	---
---	---	---
---	---	---

Fjölbýlishús
Einivelli 3
221 Hafnarfjörður

Sökkulskaut
Kjallari
1:100

20.10.2016 xx1301 A