


ARITUN BYGGINGARFULLTRUA

Sampykkt þann
30 JUN 2016
Byggingarfulltrúinn í Hafnarfjörð
F.h. Sigurður Steinar Jónsson

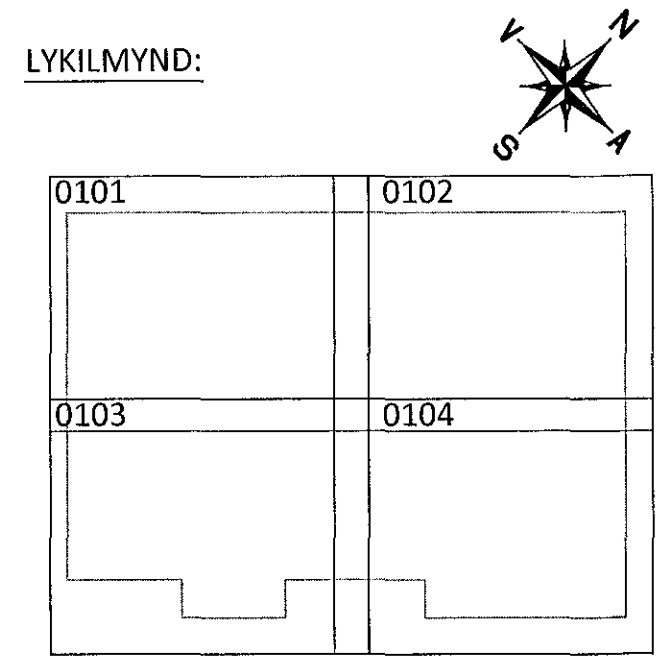

ARITUN AÐAÐRIGNUDÁR
[Signature] 220644369

D	27.04.16	AFFAL FRÁ HITAKERFI Í BRUNN
C	18.03.16	BÆTT VIÐ SANDFANGSBRUNNUM
B	13.11.15	LÖÐ BREYTT
A	09.09.15	FÆRSLUR Á GN OG PN
BR.	DAGS.	BREYTING

ferill
VERKFRÆÐISTOFA

FLATAHRAUN 13 HAFNARFJÖRÐUR
NÝBYGGING KRÖNUVERSLUN
GRUNNLAGNIR
YFIRLITSMYND - GRUNNMYND

SAMPYKKT: *[Signature]* KT. 270760-4229 *[Signature]*

HÖNNUDUR	YFIRBARD	DAGS. ÚTÉ.	DAGS. BREYT.
GP	gummi@ferill.is	BAG	13.07.15
MKV. (A1)	VERKNR.	TEKNI. NR.	27.04.16
1:200	14048	2 - 0100	D

Ferill ehf. Mörkin 1 108 Reykjavík Sími: 575 1600 Fax: 575 1601 www.ferill.is

PÚKK
PÚKKGRYFJA SKAL VERA a.m.k. 18 RÚMMETRAR AÐ STÆRD.
KORNSTÆRD SKAL VERA 25-50 mm OG SKAL HYLJA
PÚKKGRYFJU AÐ OFAN MEÐ JARÐVEGSDÚK.
DÝPT PÚKKGRYFJU SKAL VERA a.m.k. 1 m UNDIR LÆGSTA
AÐLIGGJANDI RENNSLISKÓTA.