27/6 16 150612 5

ÁRITUN BYGGINGARFULLTRÚA

Samþykkt þann
30. júní 2016
Byggingafulltrúinn í Hafnarfirði

YFIRLITSMYND M1:100

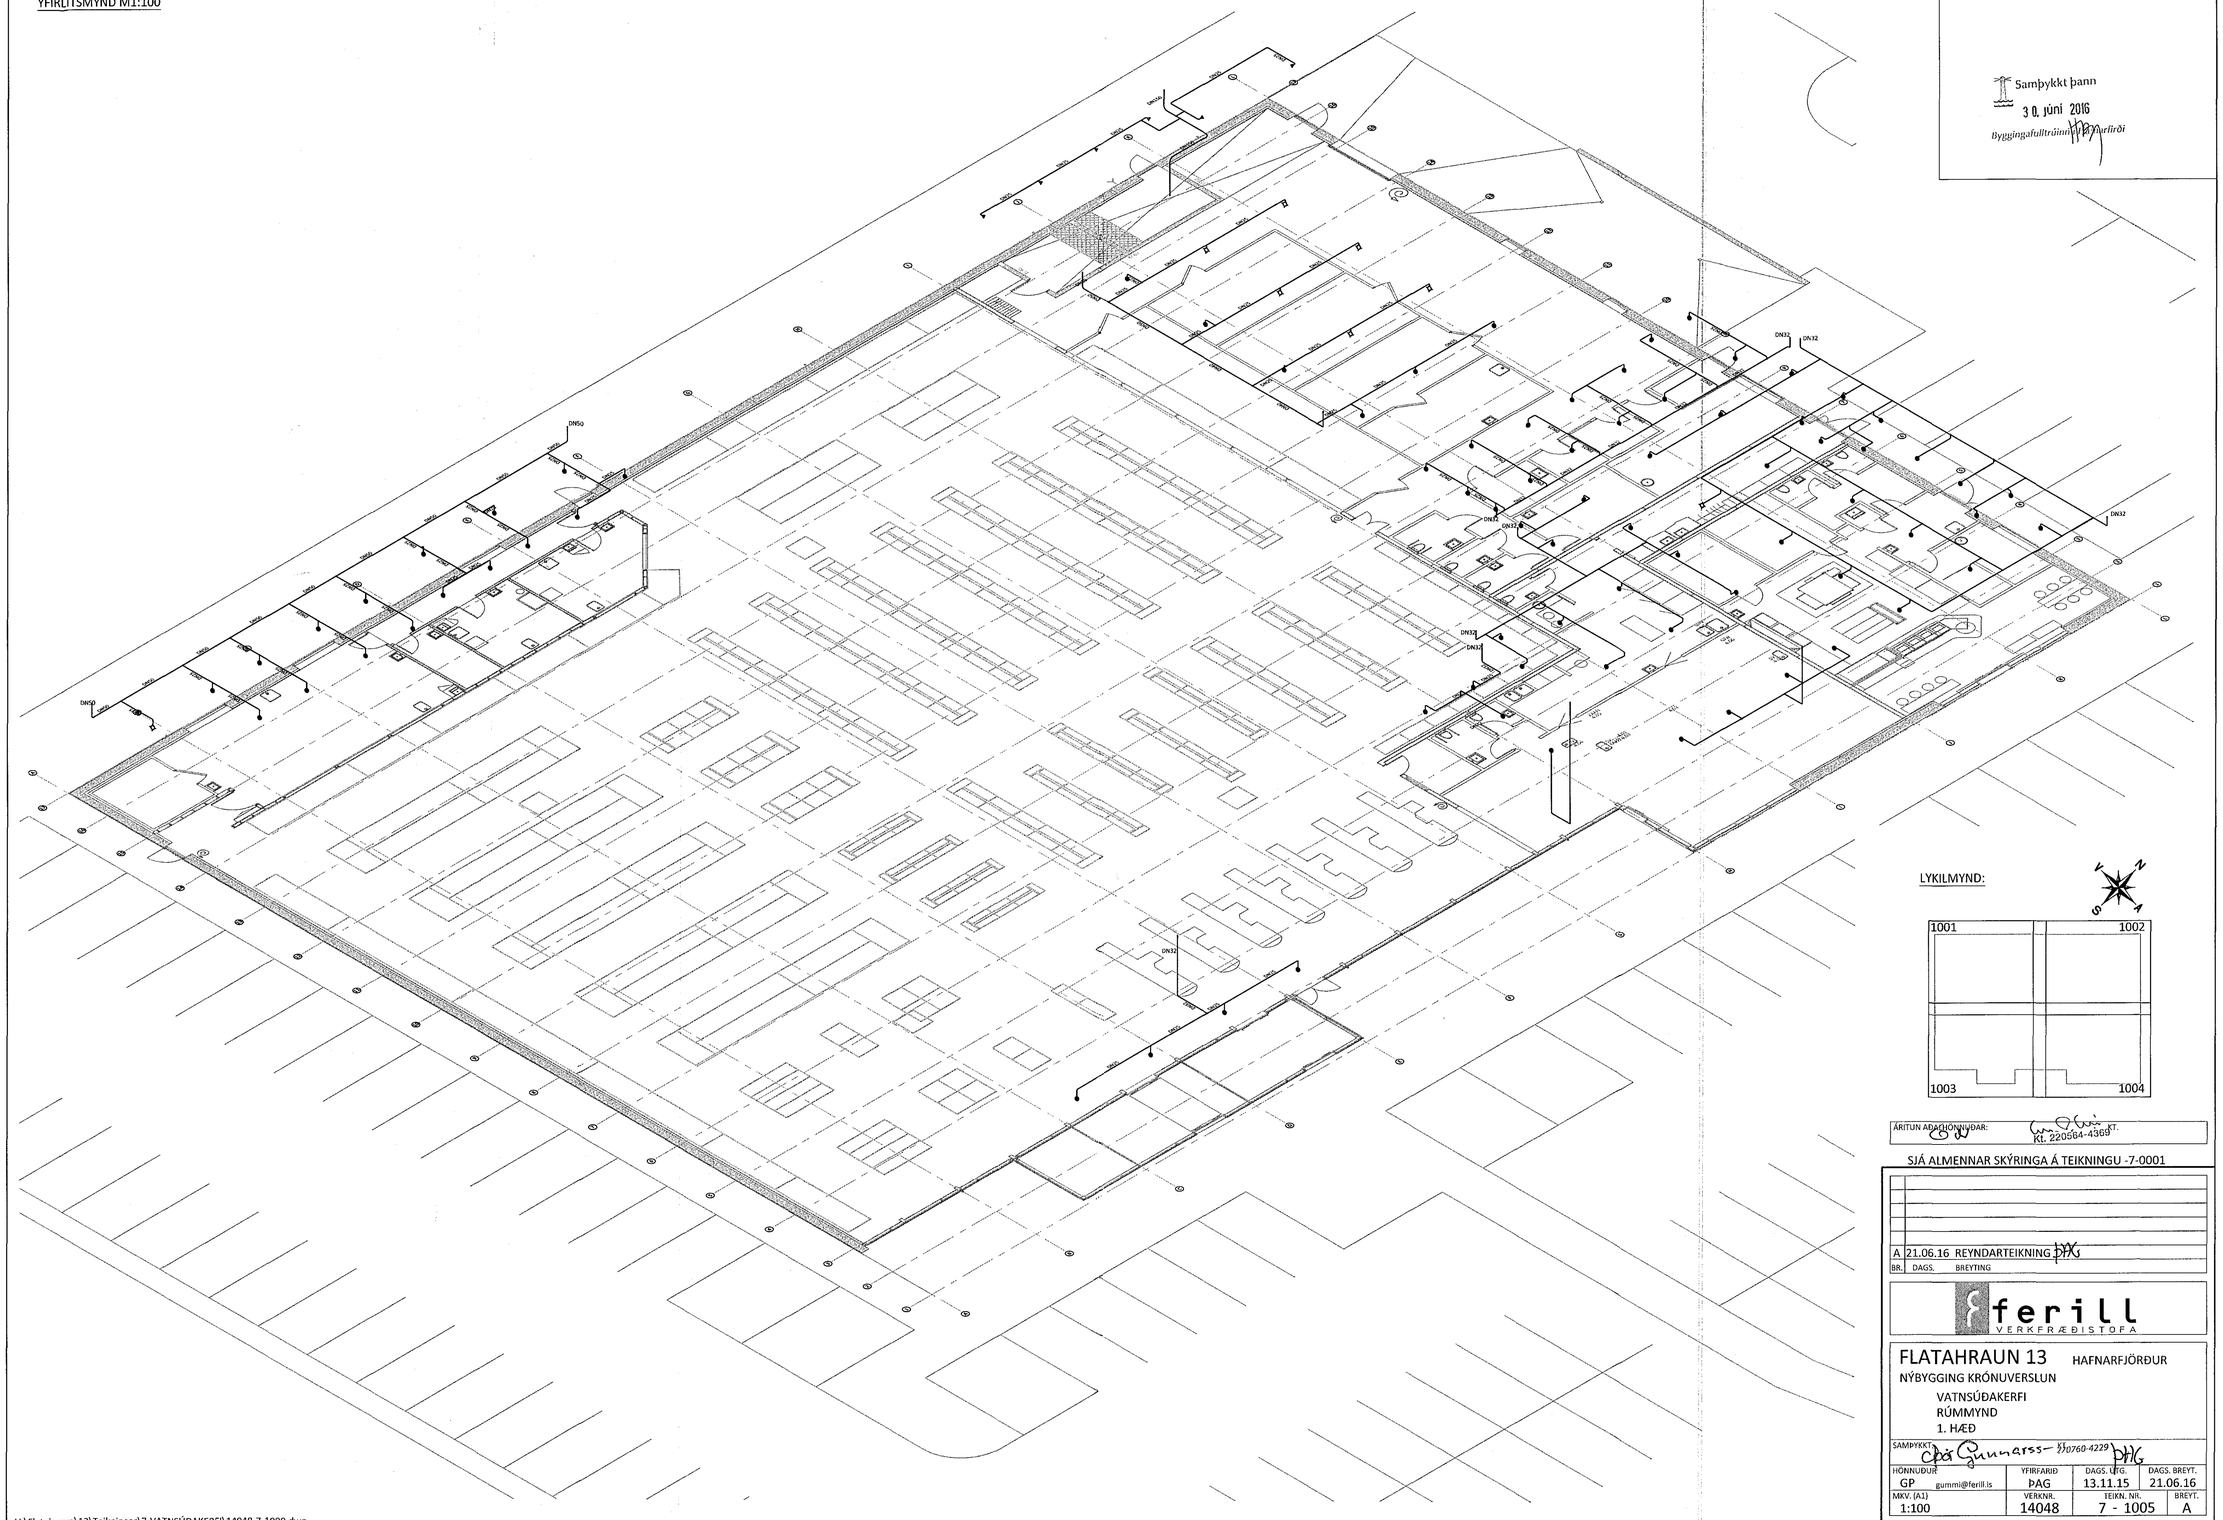
DN50
DN32
DN32
DN32