


16011463 21.9.2016

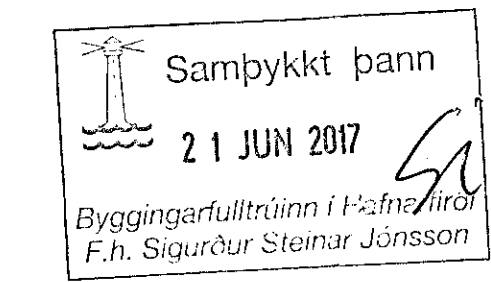

SKÝRINGAR

- TVÖFALDUR TENGILL
- TENGILL
- FJOLDI
- ROFI
- SAMROFI
- KROSSROFI
- LJÓSEYFIR
- ÞRYSTIROFI
- LOFTDÓS-TENGIDÓS
- VEGGDÓS
- LOFTLJÓÐ
- VEGGLJÓÐ
- NEYÐARLÝSINGARLAMP 8 W FL
- ÚTGÖNGULJÓÐ MERKT ÚT 8 W FL
- KASTARI RAKAÞJ. ÚTI UNDR SKYGGNI
- LMH LAMPI MEÐ HREYFISKYNJARA Í GANGI
- LOGN UPP
- LOGN NIÐUR
- LOGN GEGNUM HÆÐ
- VIRAFJOLDI
- JARÐTENGING
- TÖFLUSKÁPUR

Gefin hæðarmál eru frá fullfrágengnu göfvi að méri dós
 Hæð rofa 1100 mm
 Hæð tengils við rofa er í rofahæð
 Hæð tengla 1100 mm
 Hæð veggjösa 1600 mm
 Hæð veggjösa úr 1800 mm
 Málstraumur rofa er 10A og tengla 16A
 Lagfir eru plixir 0,16mm með vir 3x1,5g
 NL mekir neyðarlýsingarlampi 8 W FL 2 kst.
 Út mekir neyðarlýsingarlampi 8 W FL 2 kst.
 Allar lagfir og allur búnaður uppfylli reglugerð um raforkuvirkni og ákvæði í Staðal IST 200.cóco
 Brunapéttingar (BRP-J) skal setja meðfram strengjum sem fara í gegnum brunavarnarvegg sem framkvæmd er af viðurkenndum þjónustuaðila brunapéttinga.
 Brunapéttingar skal líd settar meðfram strengjum sem koma úr flötaleiðgangi að greinatöflum í rýmum.
 Hæð rafbúnaðar á grunnmyndum er í sentimetrum
 Dæmi: 1100 mm hár tengill er merktur H110
 NEMA ANNARS SÉ GETIÐ Á UPPDRÁTTUM

LAMPASKRÁ

Lampar á loftum í öllum rýmum:
 Lampi á ljósbraut Thorm PR2-T5-2 x 49 W gerður fyrir PR2 brautarkefni með breiðgislendi spegli. Með rafleinda straumfestu.
 Perur T5 Xxxxx "K
 Lampar á skrifstofur:
 Loftljós NH IP20, Optus IV, 2 x 35 T5 - DBS.
 Áfeitit loftljós hvít.
 Lampar á VS, skrifstofugang og flötaleiðgangi:
 Kúpill BR5 LED Ø300 mm 15 W 3K. Modus.
 Áfeitit loftkúpill.

ÓFULLGERÐ TEIKNING.
 ÞESSI TEIKNING ER TEIKNUÐ SAMKVÆMT ÖSK HÚSBYGGJANDA SEM ÆTLAR AÐ SELJA HÚSNÆÐISRYMI TIL ÓÞEKKTRA ADILA SEM HAFNA SER ÖSKIR UM VIÐBÓTAR RAFMAGNS-BÚNAÐ

Aðalhönnuður Guðni Pálsson arkitekt FAÍ
 Kennitala 291246 4519

1	10.09.2016	Fjölgun rýma og tilfæringar	MS	MS
Br.	Dags.	Breyting	Br.	Sp.

HVALEYRARBRAUT 24, HF.
 Endurbýgt af Gísla Guðmundssyni
 NÝJAR RAFLAGNIR LÁGSPENNA
 GRUNNMÝND RÝMI 8 OG RÝMI 9

LJÓST/EKNI Raflagnateikningar
 Magnús Sigurðsson rafmagnstekniker, lögfr. rafmagnshönnuður
 Skólavíðstr. 28, 105 Reykjavík, kt. 011241 7519
 Sími: 898 0259, vefur: rafmagnstekni.is

Hönnuð:	MS	Teknað:	MS	Virktíð:	MS
Samþykkt af:	LT	Samþykkt af:	MS	011241	7519
Tilvakað:	LT2015	Hvalfjarðarholti 24, HF.	Guðni Pálsson	ark	
Máv.	1:50	Blöð:	A1		
Dags:	25.11.2015	Nr:	LT251115	Blað:	5/9

