



Samþykkt þann  
 22 JUN 2017  
 Byggingarfulltrúinn í F. h. Steinar Jónsson  
 F.h. Sigurður Steinar Jónsson

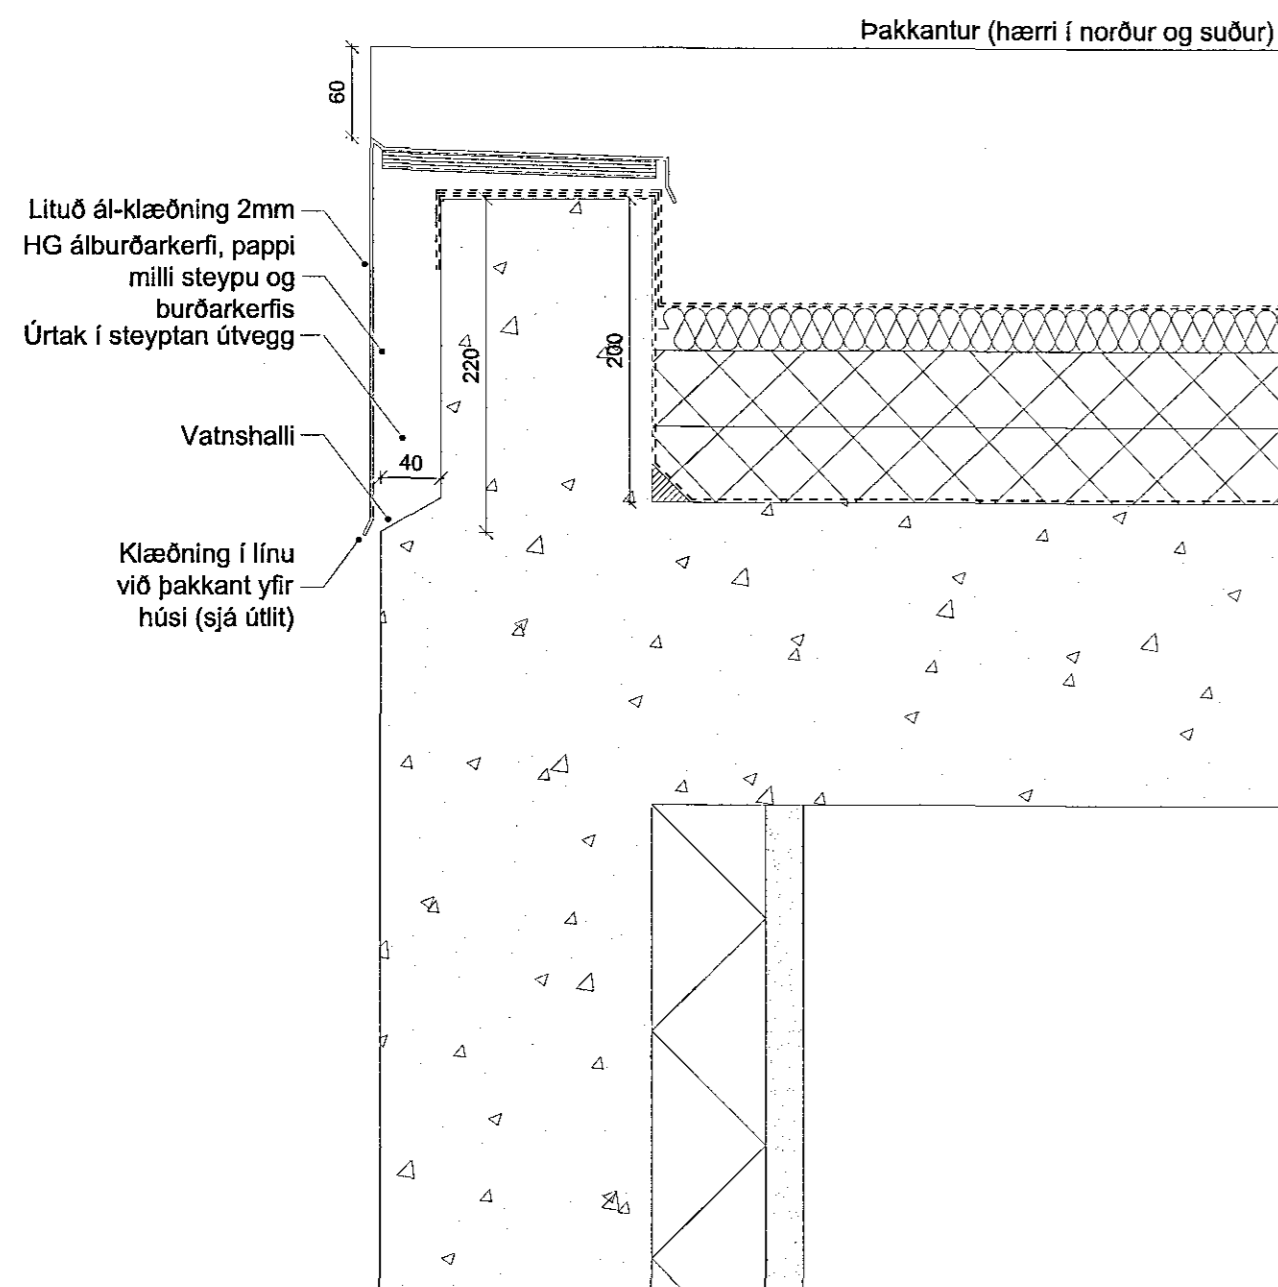

Lituð ál-klæðning 2mm  
 HG álbúðarkerfi, pappi  
 milli steypu og  
 burðarkerfis  
 Úrtak í steyptan útvegg  
 Vatnshalli  
 Klæðning í línu  
 við þakkant yfir  
 húsi (sjá útlit)

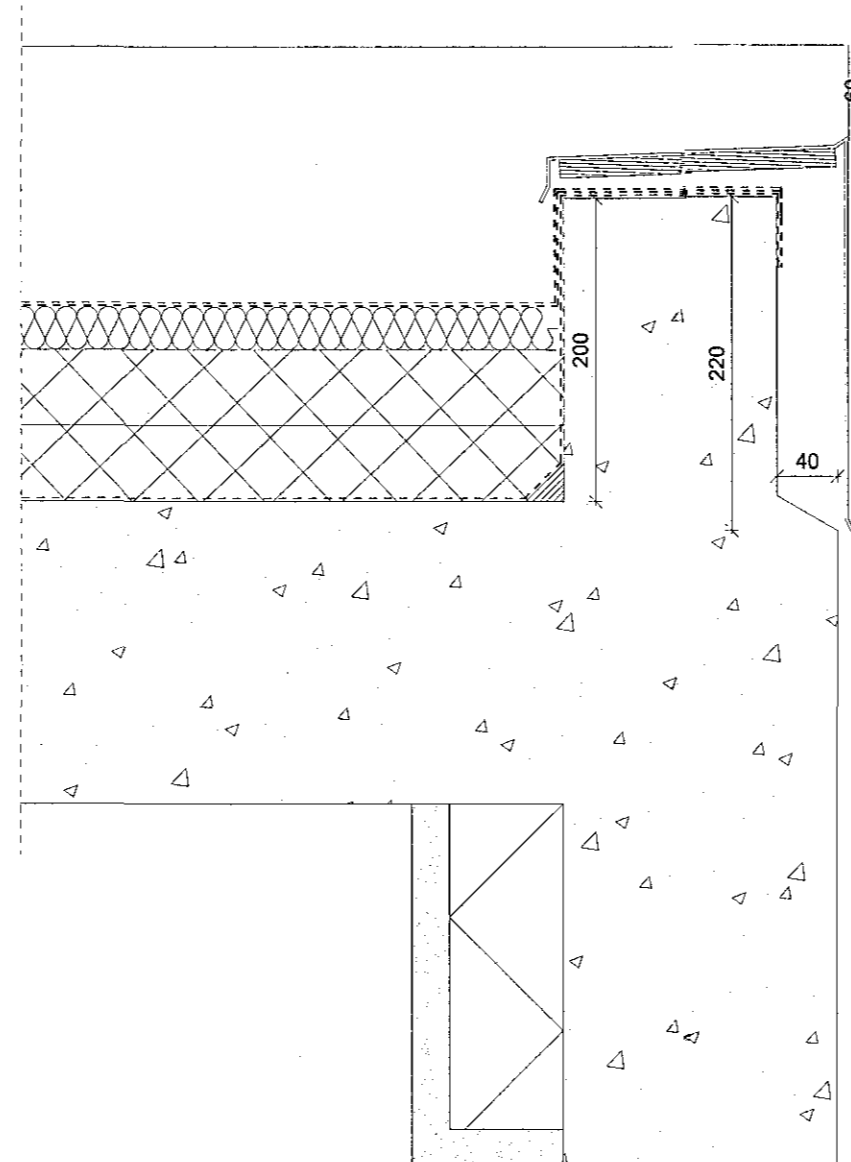

Innfelling í útvegg  
 Lóðrétt hlutasneiðing 1:5

4  
 31/21

Útg. Dags. Skýring Br. af

Klettahraun 23  
 Stækkun

Deili

Teiknað af: AH Dagsetning: 11.6.2017  
 Yfirfarið af: SG Mælikvarði: 1:5

Halldór Guðmundsson 140548-2439  
 Einar Frostason 170470-4869  
 Óddur K. Fimlambjarnson 280259-3229  
 Ragnar Auðunn Birgisson 230160-4499  
 Samúel Guðmundsson 011063-4039

THG ARKITEKTAR

Faxafn 9 108, Reykjavík kt. 440703 - 2590  
 sími: 545 1600 thg@thg.is www.thg.is

16-058 31-21  
 Verknúmer Númer Útgáfa

Öll mál og aðstæður athugist á staðnum fyrir smíði. Óheimilt er að mæla upp af teikningum og THG arkitektum skal tilkynnt um ósamræmi og vafaatriði. Öll afnot og afritun teikningarinnar, að hluta til eða heild, er háð skriflegu leyfi höfunda.