


Samþykkt þann
 22 JUN 2017
 Byggingarfulltrúinn í Hafnarvörðum
 F.h. Sigurður Steinar Jónsson

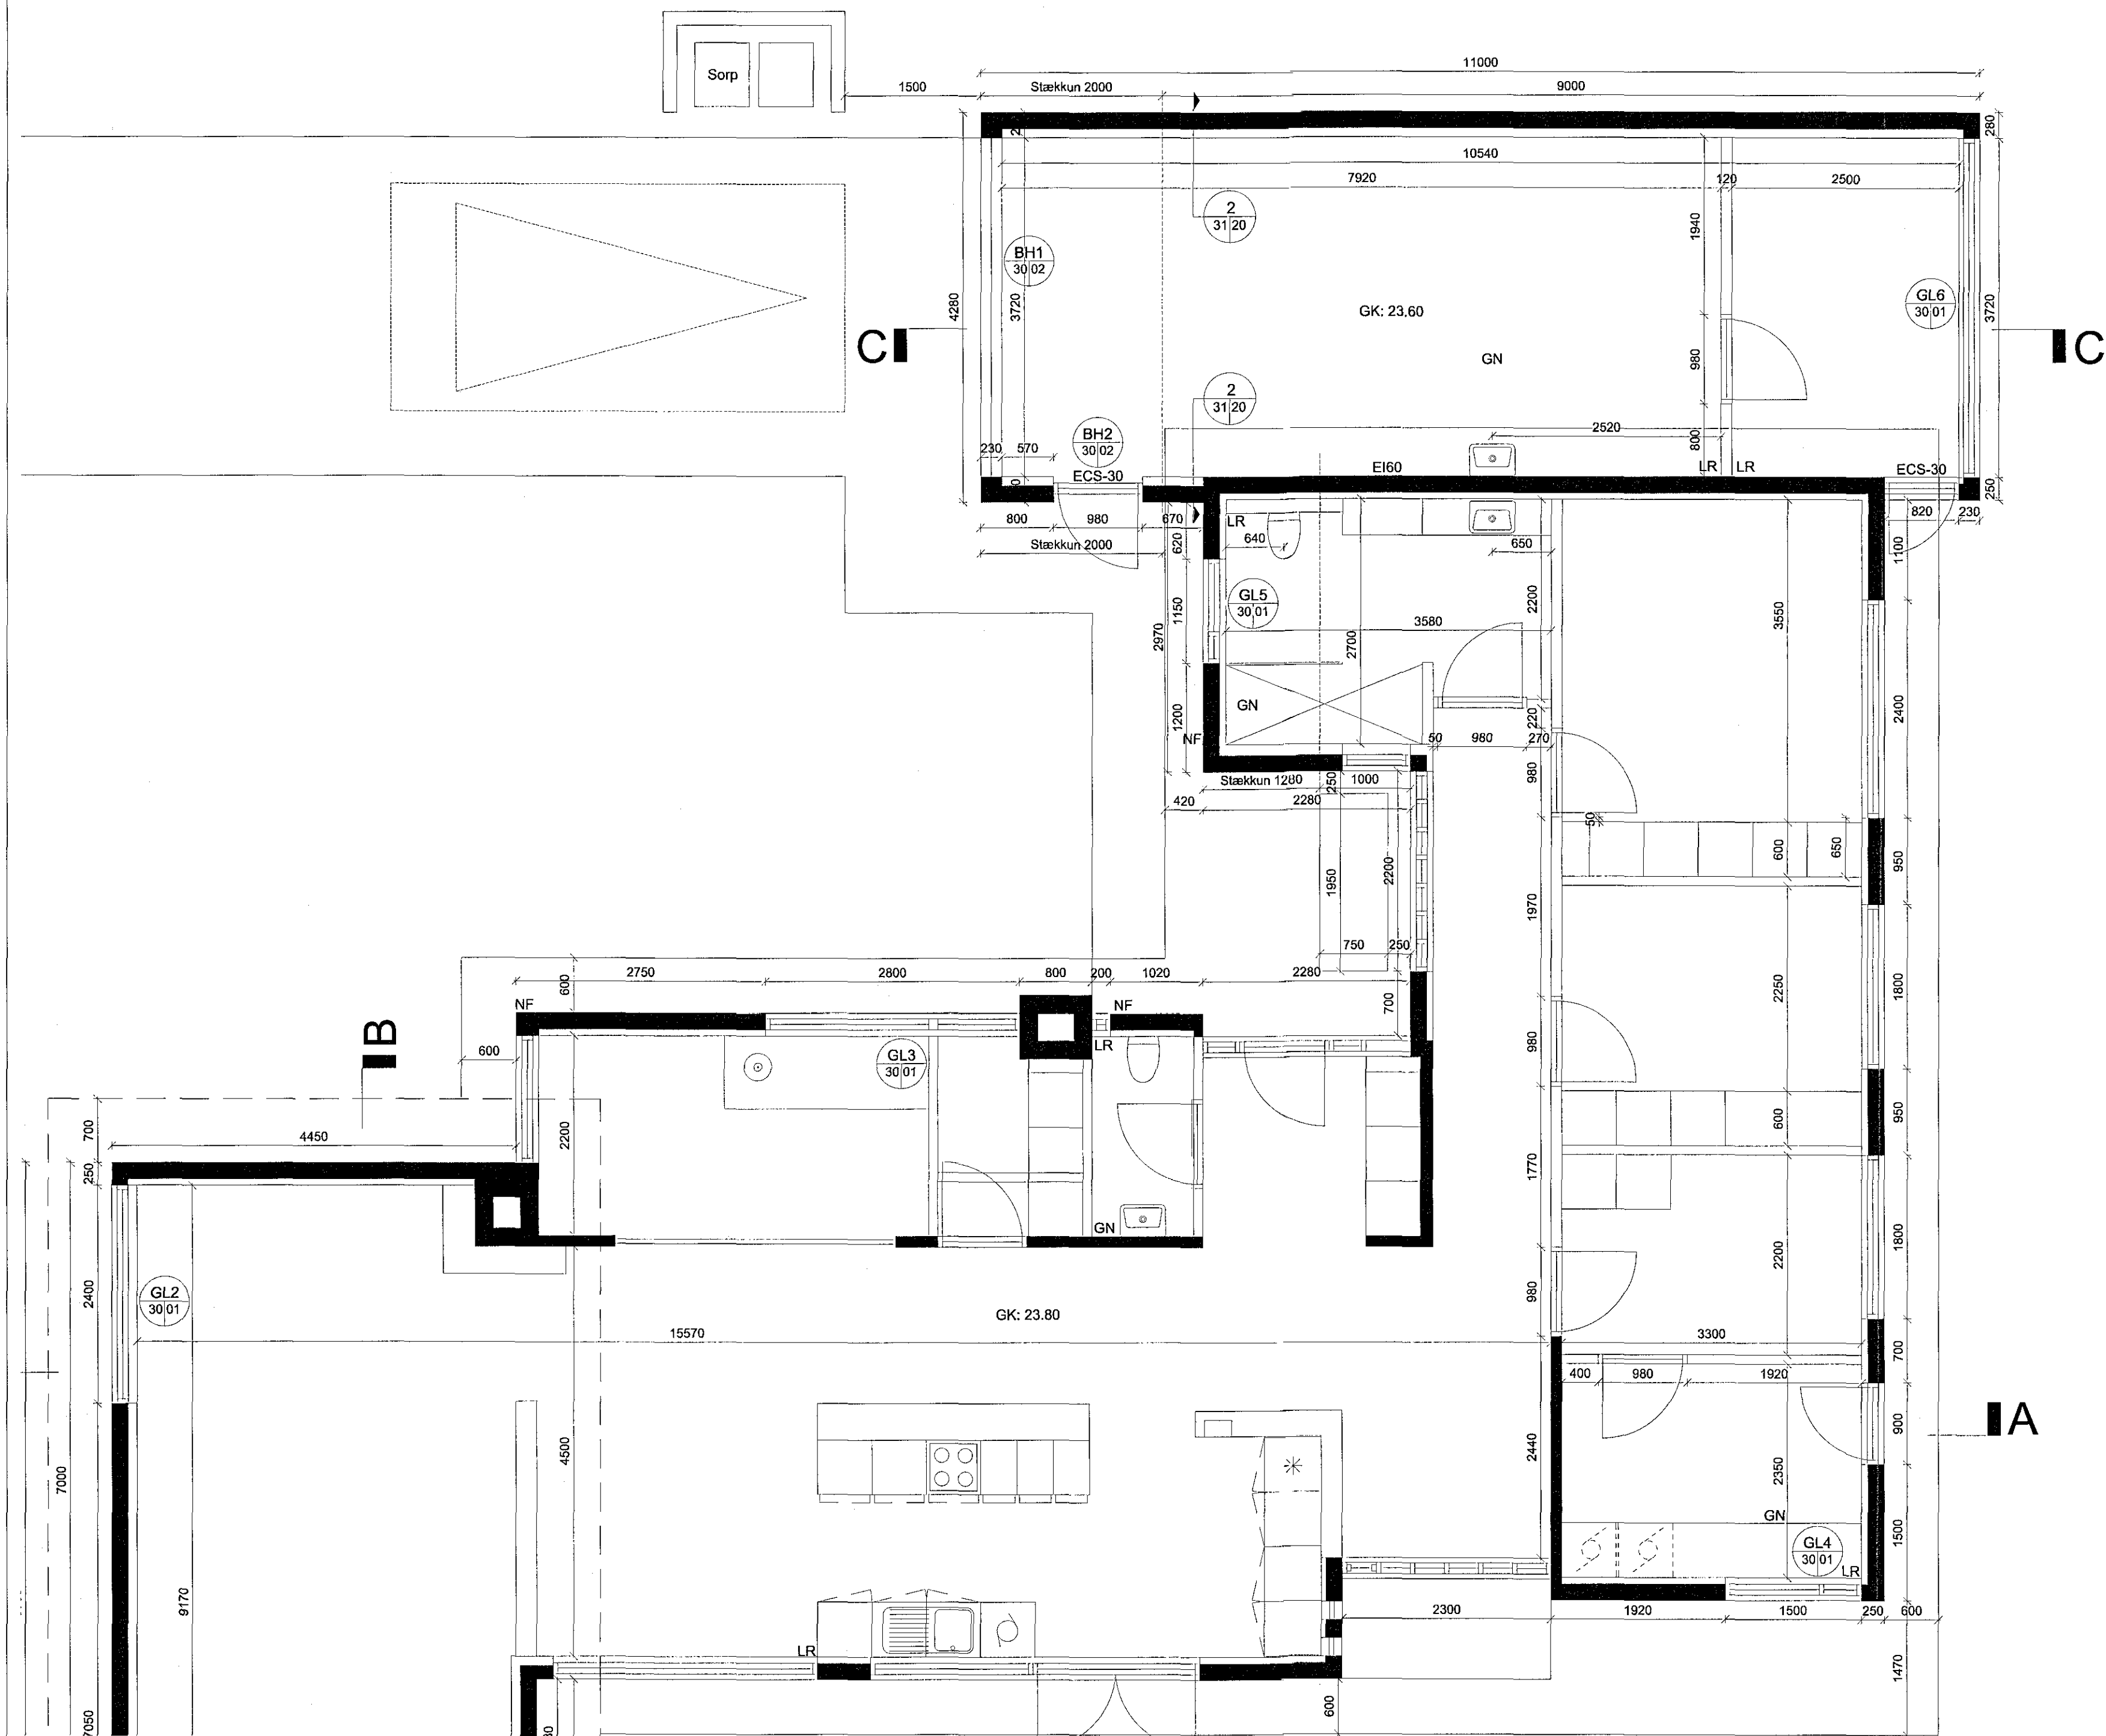

A
 20/10

Öll mál og aðstæður athugist á staðnum fyrir smíði. Óheimilt er að mæla upp af teikningum og THG arkitektum skal tilkynnt um ósamræmi og vafaatriði. Öll afnot og afritun teikningarinnar, að hluta til eða heild, er háð skriflegu leyfi höfundna.

Grunnmynd (Bílskúr)
 Grunnmynd 1:50

Útg. Dags. Skýring Ylaf. Br. af.

Kletthraun 23
 Stækkun

Grunnmynd (Bílskúr)

Teiknað af: AH, EHH
 Yfirarið af: SG

Dagsetning: 10.6.2017
 Mælikvarði: 1:50

Halldór Guðmundsson 140548-2439
 Eirýr Frostason 170470-4869
 Oddur Kr Finnbjarnarson 280259-3229
 Ragnar Auðunn Birgisson 230160-4499
 Samúel Guðmundsson 011063-4039



Faxafel 9 108, Reykjavík kt: 440703-2590
 sími: 545 1600 thg@thg.is www.thg.is

16-058 20-12
 Verknúmer Númer Útgáfa