


Samþykkt þann
 22 JUN 2017
 Byggingarfulltrúinn í Hafnarfirði
 F.h. Sigurður Steinar Jónsson

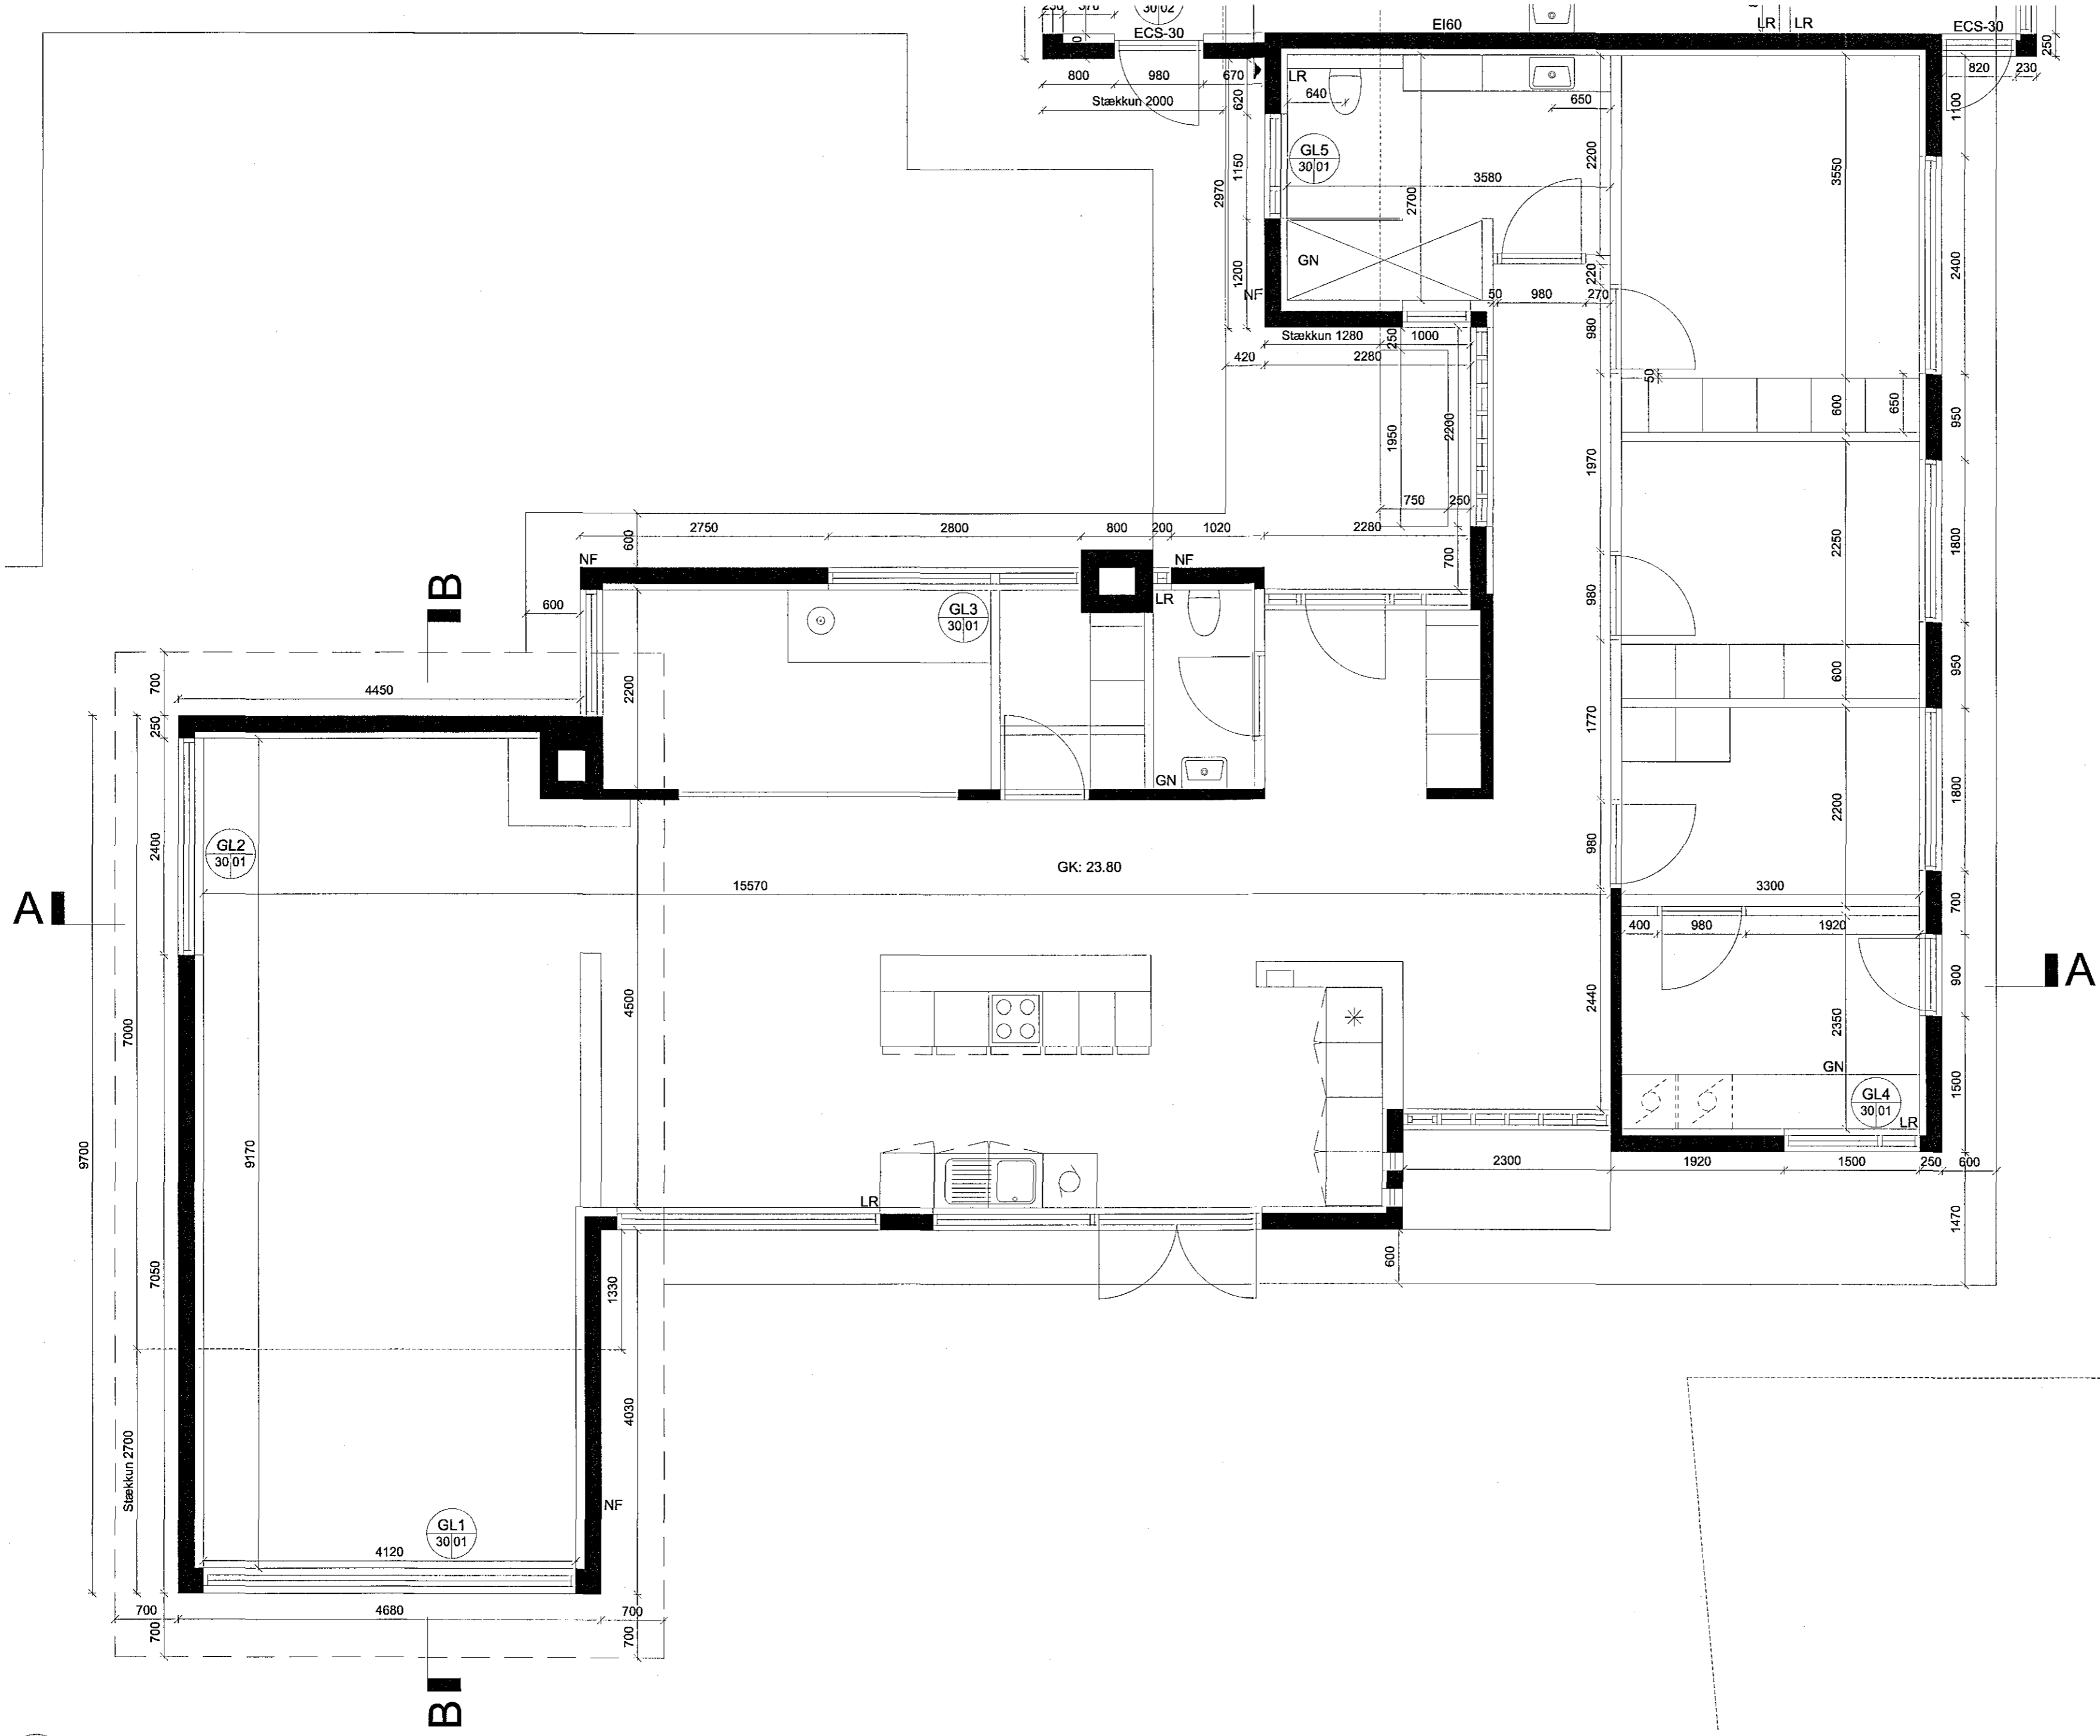

A
 20/10

Öll mál og aðstæður athugist á staðnum fyrir smíði. Óheimilt er að mæla upp af teikningum og THG arkitektum skal tilkynnt um ósamræmi og vafaatriði. Öll afnot og afritun teikningarinnar, að hluta til eða heild, er háð skriflegu leyfi höfundar.

Útg. Dags. Skýring Yr.af. Br.af.

Kletthraun 23
 Stækkun

Grunnmynd (Hús)

Teiknað af: AH, EHH Dagsetning: 10.6.2017
 Yfirfarð af: SG Mælikvarði: 1:50

Halldór Guðmundsson 140548-2439
 Freyja Frostason 170470-4869
 Óddur Kj. Fimhjárnason 2802259-3229
 Ragnar Auðunn Birgisson 230160-4499
 Samúel Guðmundsson 011063-4039



Grunnmynd (Hús)

Faxafen 9 108, Reykjavík kt: 440703 - 2590
 Sími: 545 1600 thg@thg.is www.thg.is

Grunnmynd 1:50

16-058 20-11
 Verknúmer Númer Úlgáfa