


Sambýlkt þann
22 JUN 2017
Byggingarfulltrúinn í Hafnarvík
F.h. Sigurður Steinar Jónsson

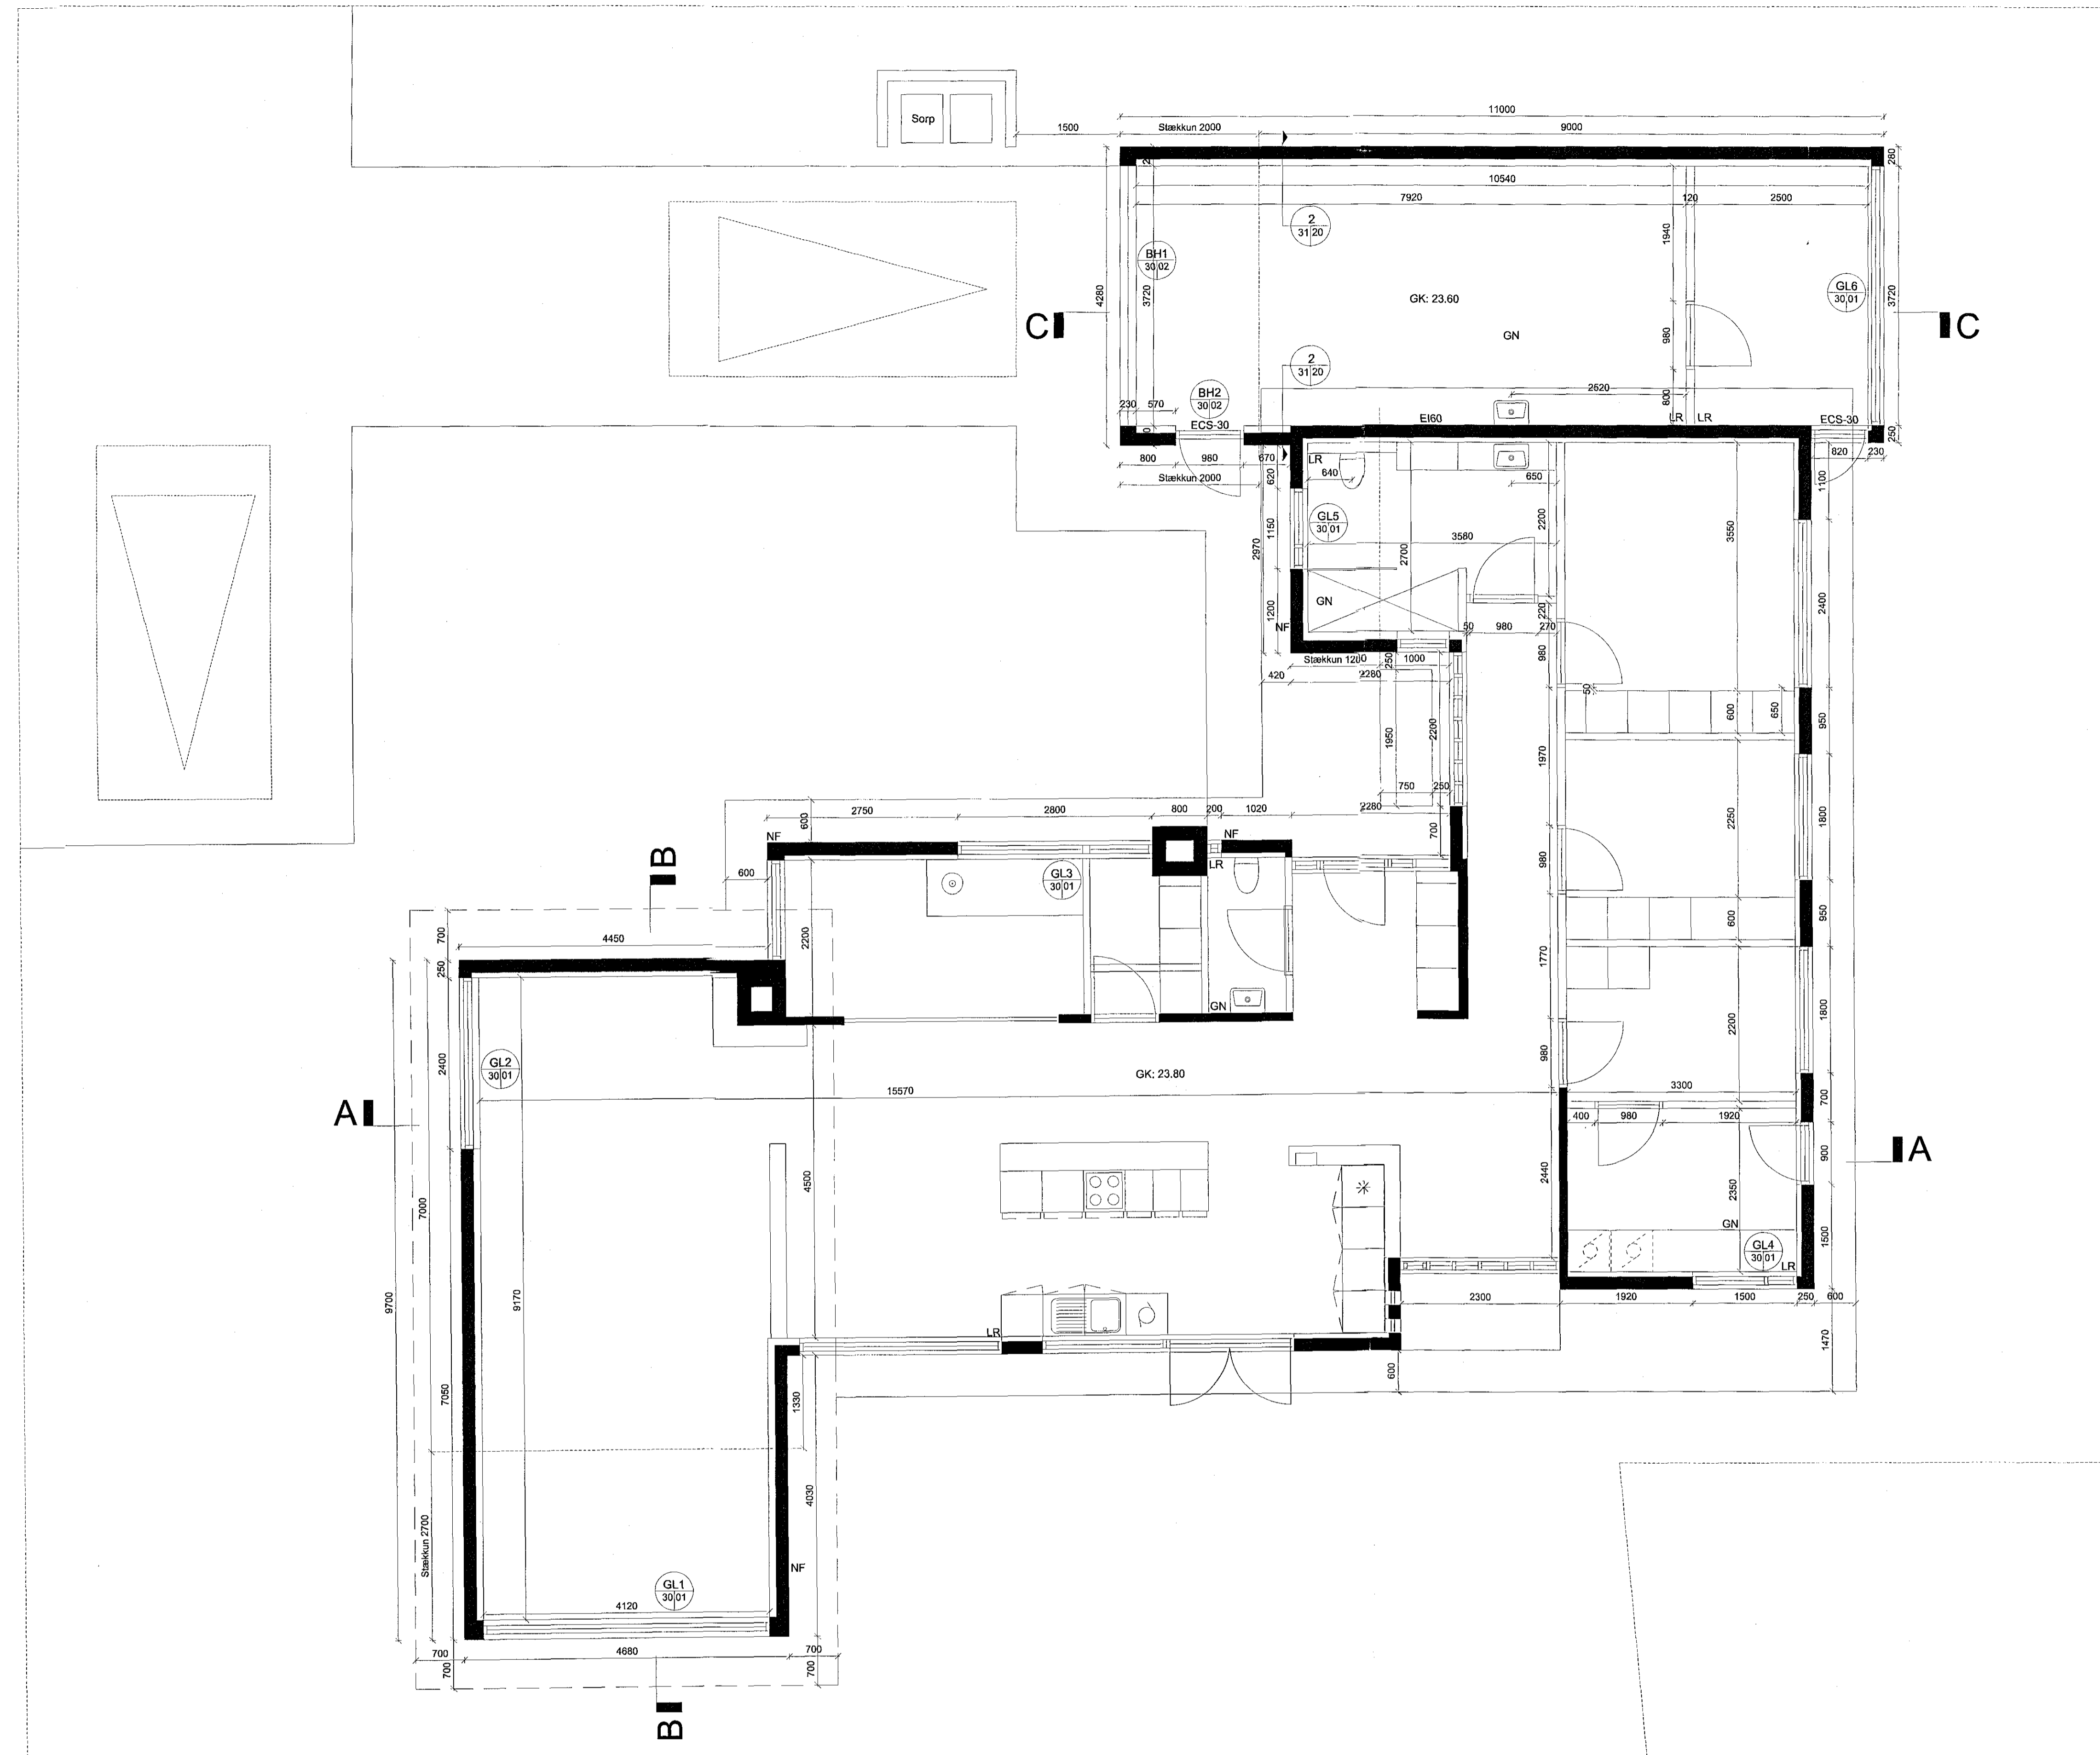

A
20/10

Grunnmynd
Grunnmynd 1:50

Öll mál og aðstæður athugist á staðnum fyrir smíði. Óheimilt er að mæla upp af teikningum og THG arkitektum skal tilkynnt um ósamræmi og vafaatriði. Öll afnot og afritun teikningarinnar, að hluta til eða heild, er háð skriflegu leyfi höfundar.

Útg.	Dag.	Skýring	Yfar. Brúf.
Klettahraun 23			
Stækkun			
Grunnmynd			
Teiknað af:	AH, EHH	Dagsetning:	9.6.2017
Yfirfarið af:	SG	Málsvæðis:	1:50
		Höfundur:	Guðmundsson 140549-2439
		Fyrir Framfarir:	170470-4662
		Óðdur KF F. Finnbjarnsson:	280208-3220
		Ragnar Auðunn Björnsson:	230160-4499
		Sannar Guðmundsson:	011063-4039

	Fax: 9 106, Reykjavík, tlf. 440103 - 2500 sími: 545 0000, thg@thg.is, www.thg.is
16-058	20-10
Verknúmer	Númer
	Útgáfa