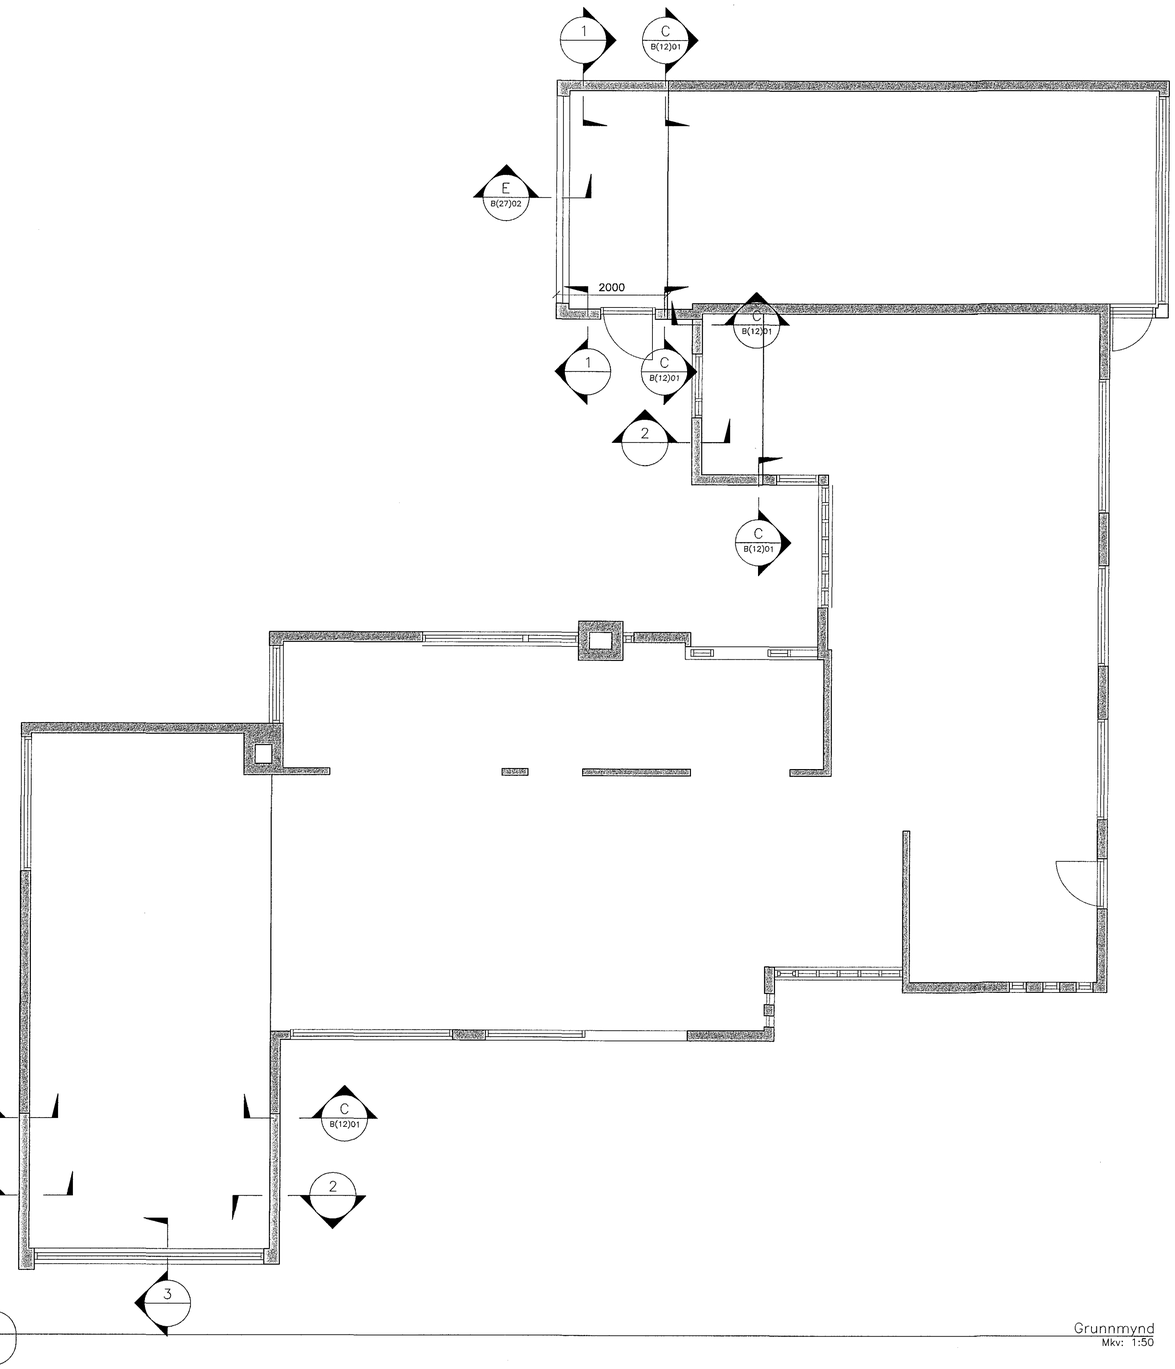

Grunnmynd
Mkv: 1:50

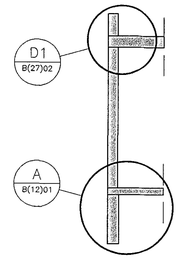

1 Snið í nýjan vegg í bílskúr
Mkv: 1:50

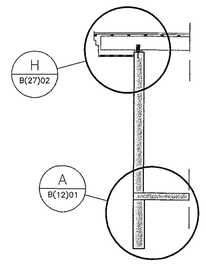

2 Snið í nýjan vegg
Mkv: 1:50

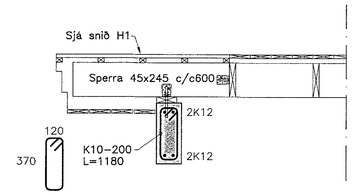

3 Snið í bita yfir stofuglugga
Mkv: 1:20

Samþykkt þann
22 JUN 2017
Byggingarfulltrúinn í Hafnarfirði
F.h. Sigurður Steinar Jónasson

Áritun samræmingarhönnuðar:

Skýringar:

1	Framkvæmdarteikning	12.06.17	HJE
△	Breytingar:	Dags.:	Hö.:

HNIT VERKFRÆÐISTOFA
Háaleitisbraut 58-60
108 Reykjavík
Sími: 570-0500
Fax: 570-0503
www.hnit.is

Hannað: HJE	Teiknað: JÞG	Yfirfarið: HJE

Tölvuskrá: B(21)01.DWG

Kt.: 131167-5479 Dags.: 12.06.2017

Samþykkt:

Klettahraun 23
Hafnarfjörður
Stækkun
Burðarþol
Grunnmynd veggja

Verk nr.: 17242	Frumst. blaðs: A1	Teikn. nr.:	Útg.:
Mkv.: 1:50 1:20		B(21)01 1	

12. Jún 2017 12:18:14

V:\2017\2XX\17242\08-TEIKNINGAR\04-HÖNNUNARSKRÁR\B(21)01.DWG