


Sambýkkt þann  
 21 JUN 2017  
 Byggingarfulltrúinn í Hafnarfirði  
 F.h. Sigurður Steinar Jónsson

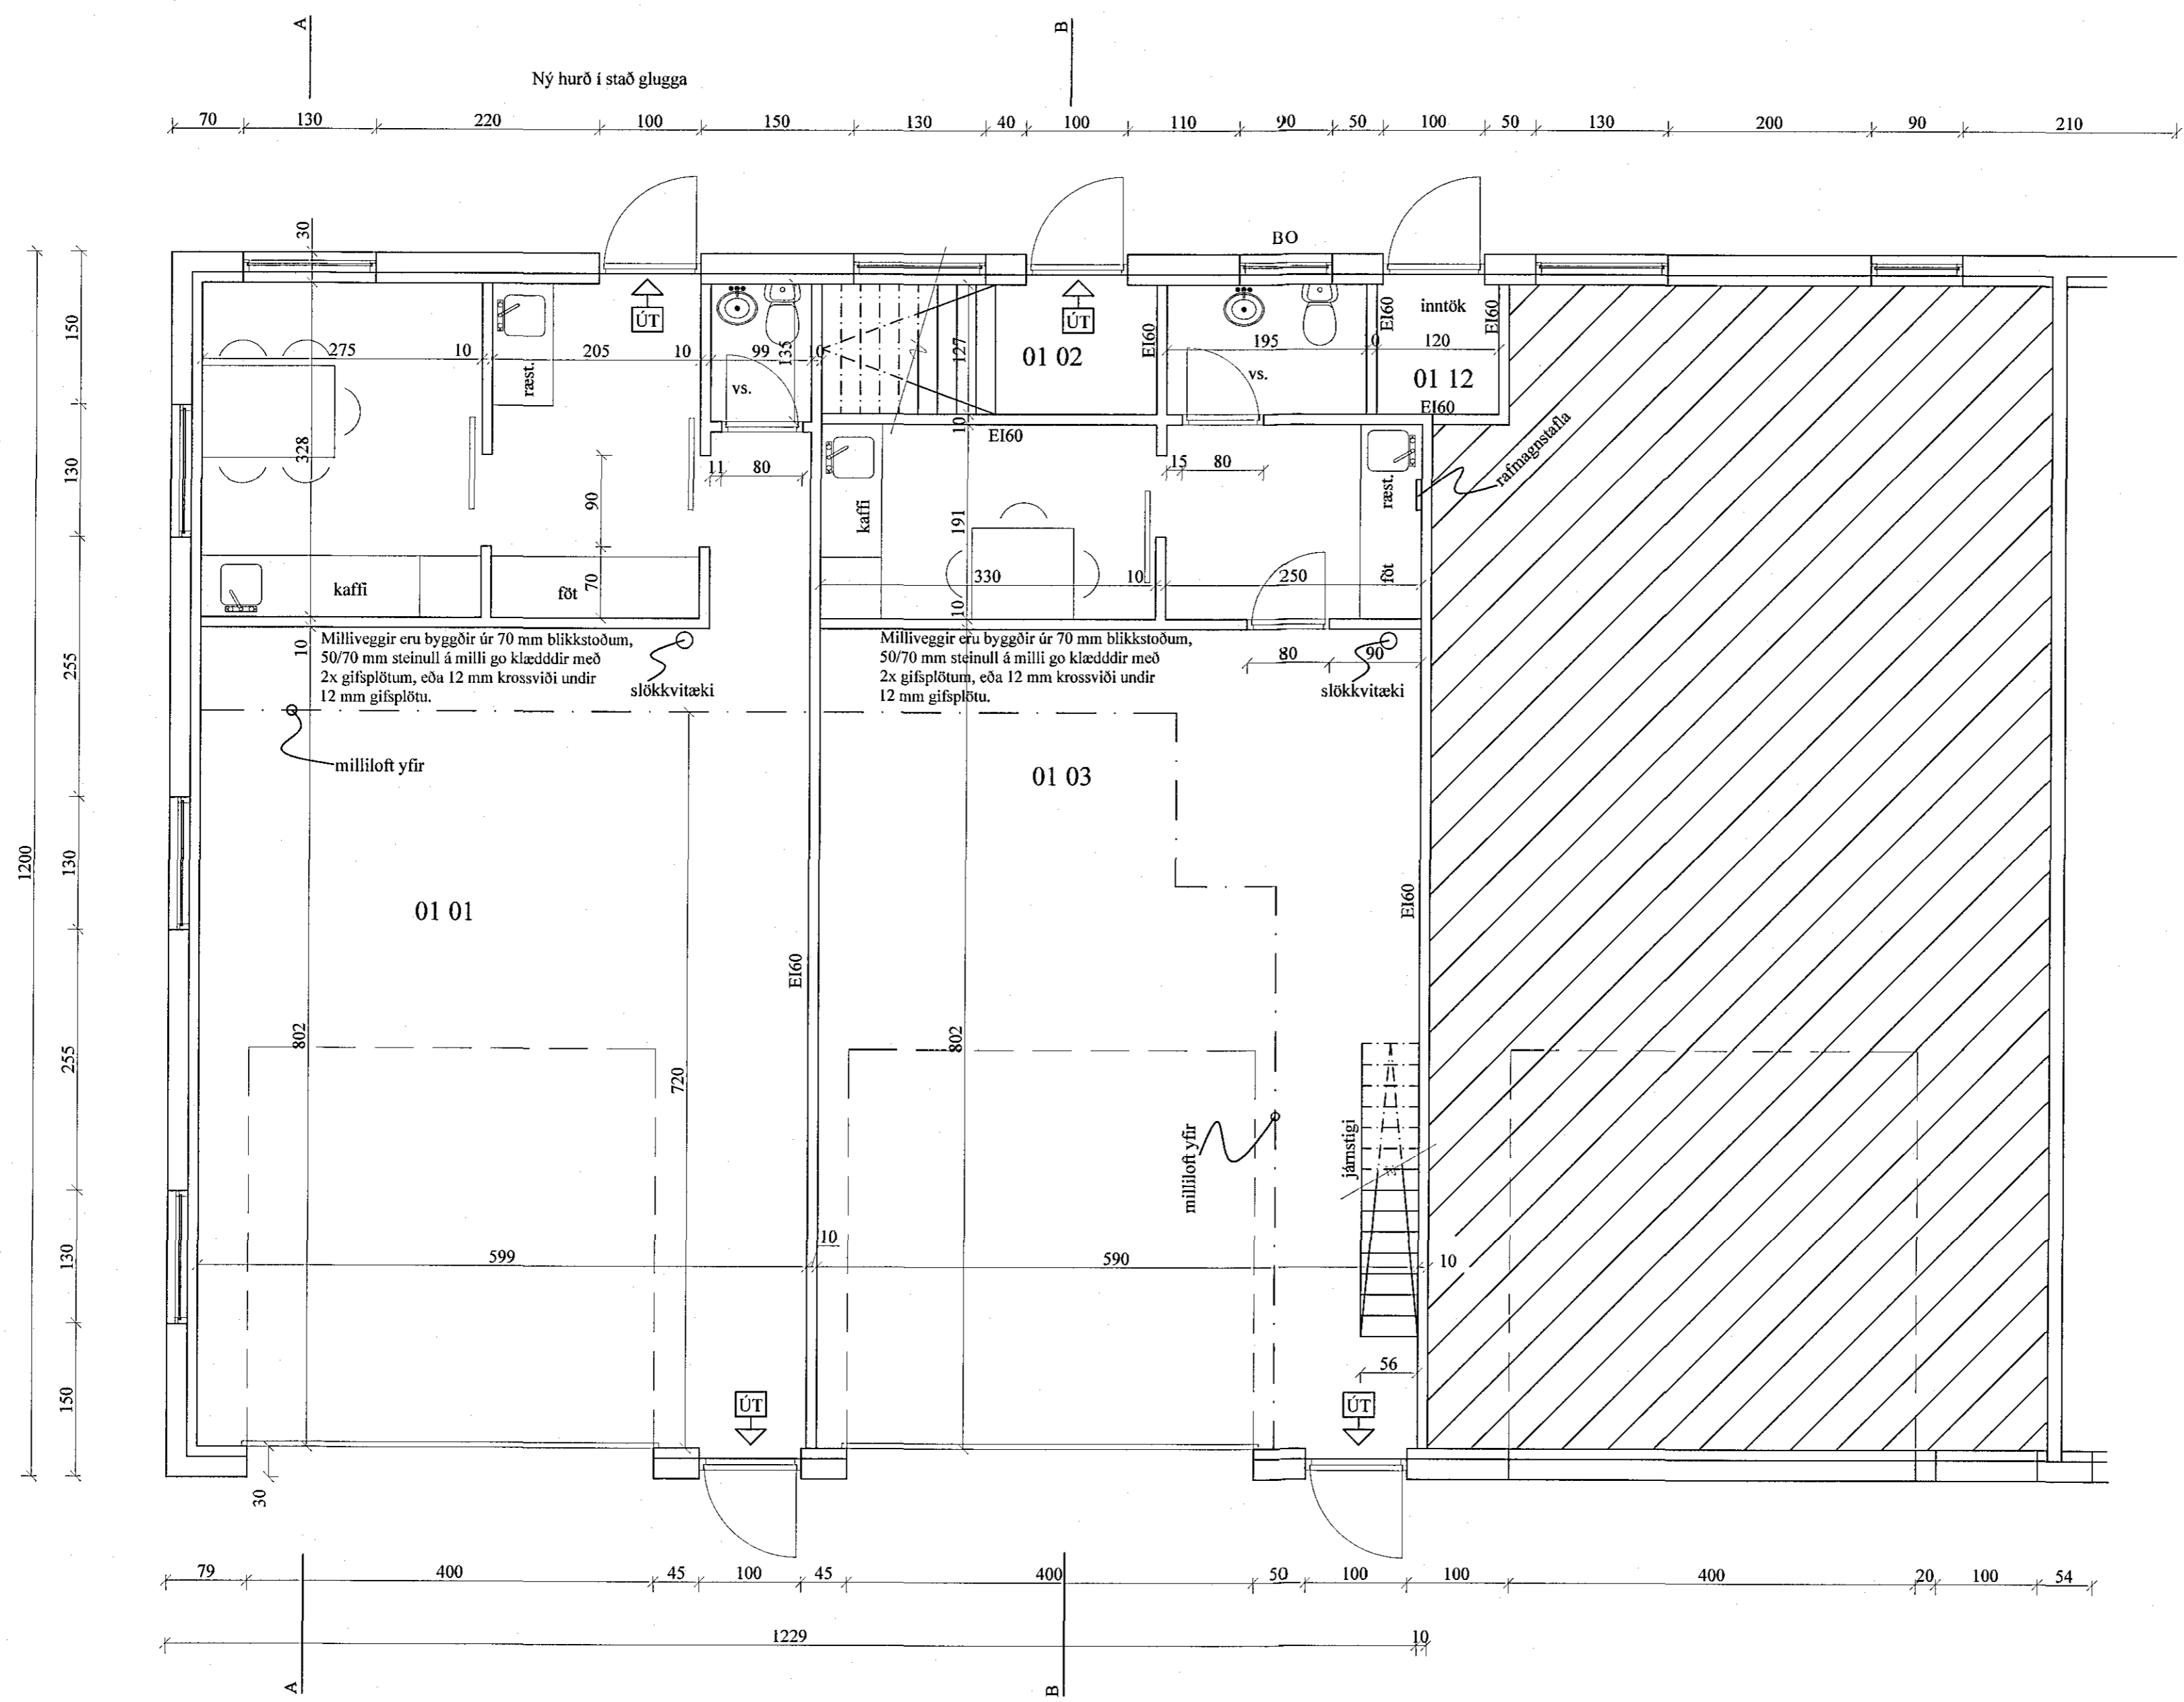

1. hæð

**ET** Einar V. Tryggvasson  
 Einar V. Tryggvasson arkitekt Miðdal 271 Mosfellsbær  
 Kt. 170242 4599 Sími 863-0020 e-mail evt@vortex.is

**Rauðhella 10**  
 Verk Hannað EVT  
 Teiknað IVE  
 Heiti Grunnmynd 1. hæð  
 Kvarði 1:50  
 Dags 27.11.16