



Samþykkt þann
 21 JUN 2017
 Byggingartulitruðin í Háfréttisráði
 F.h. Sigurður Steinar Jónsson

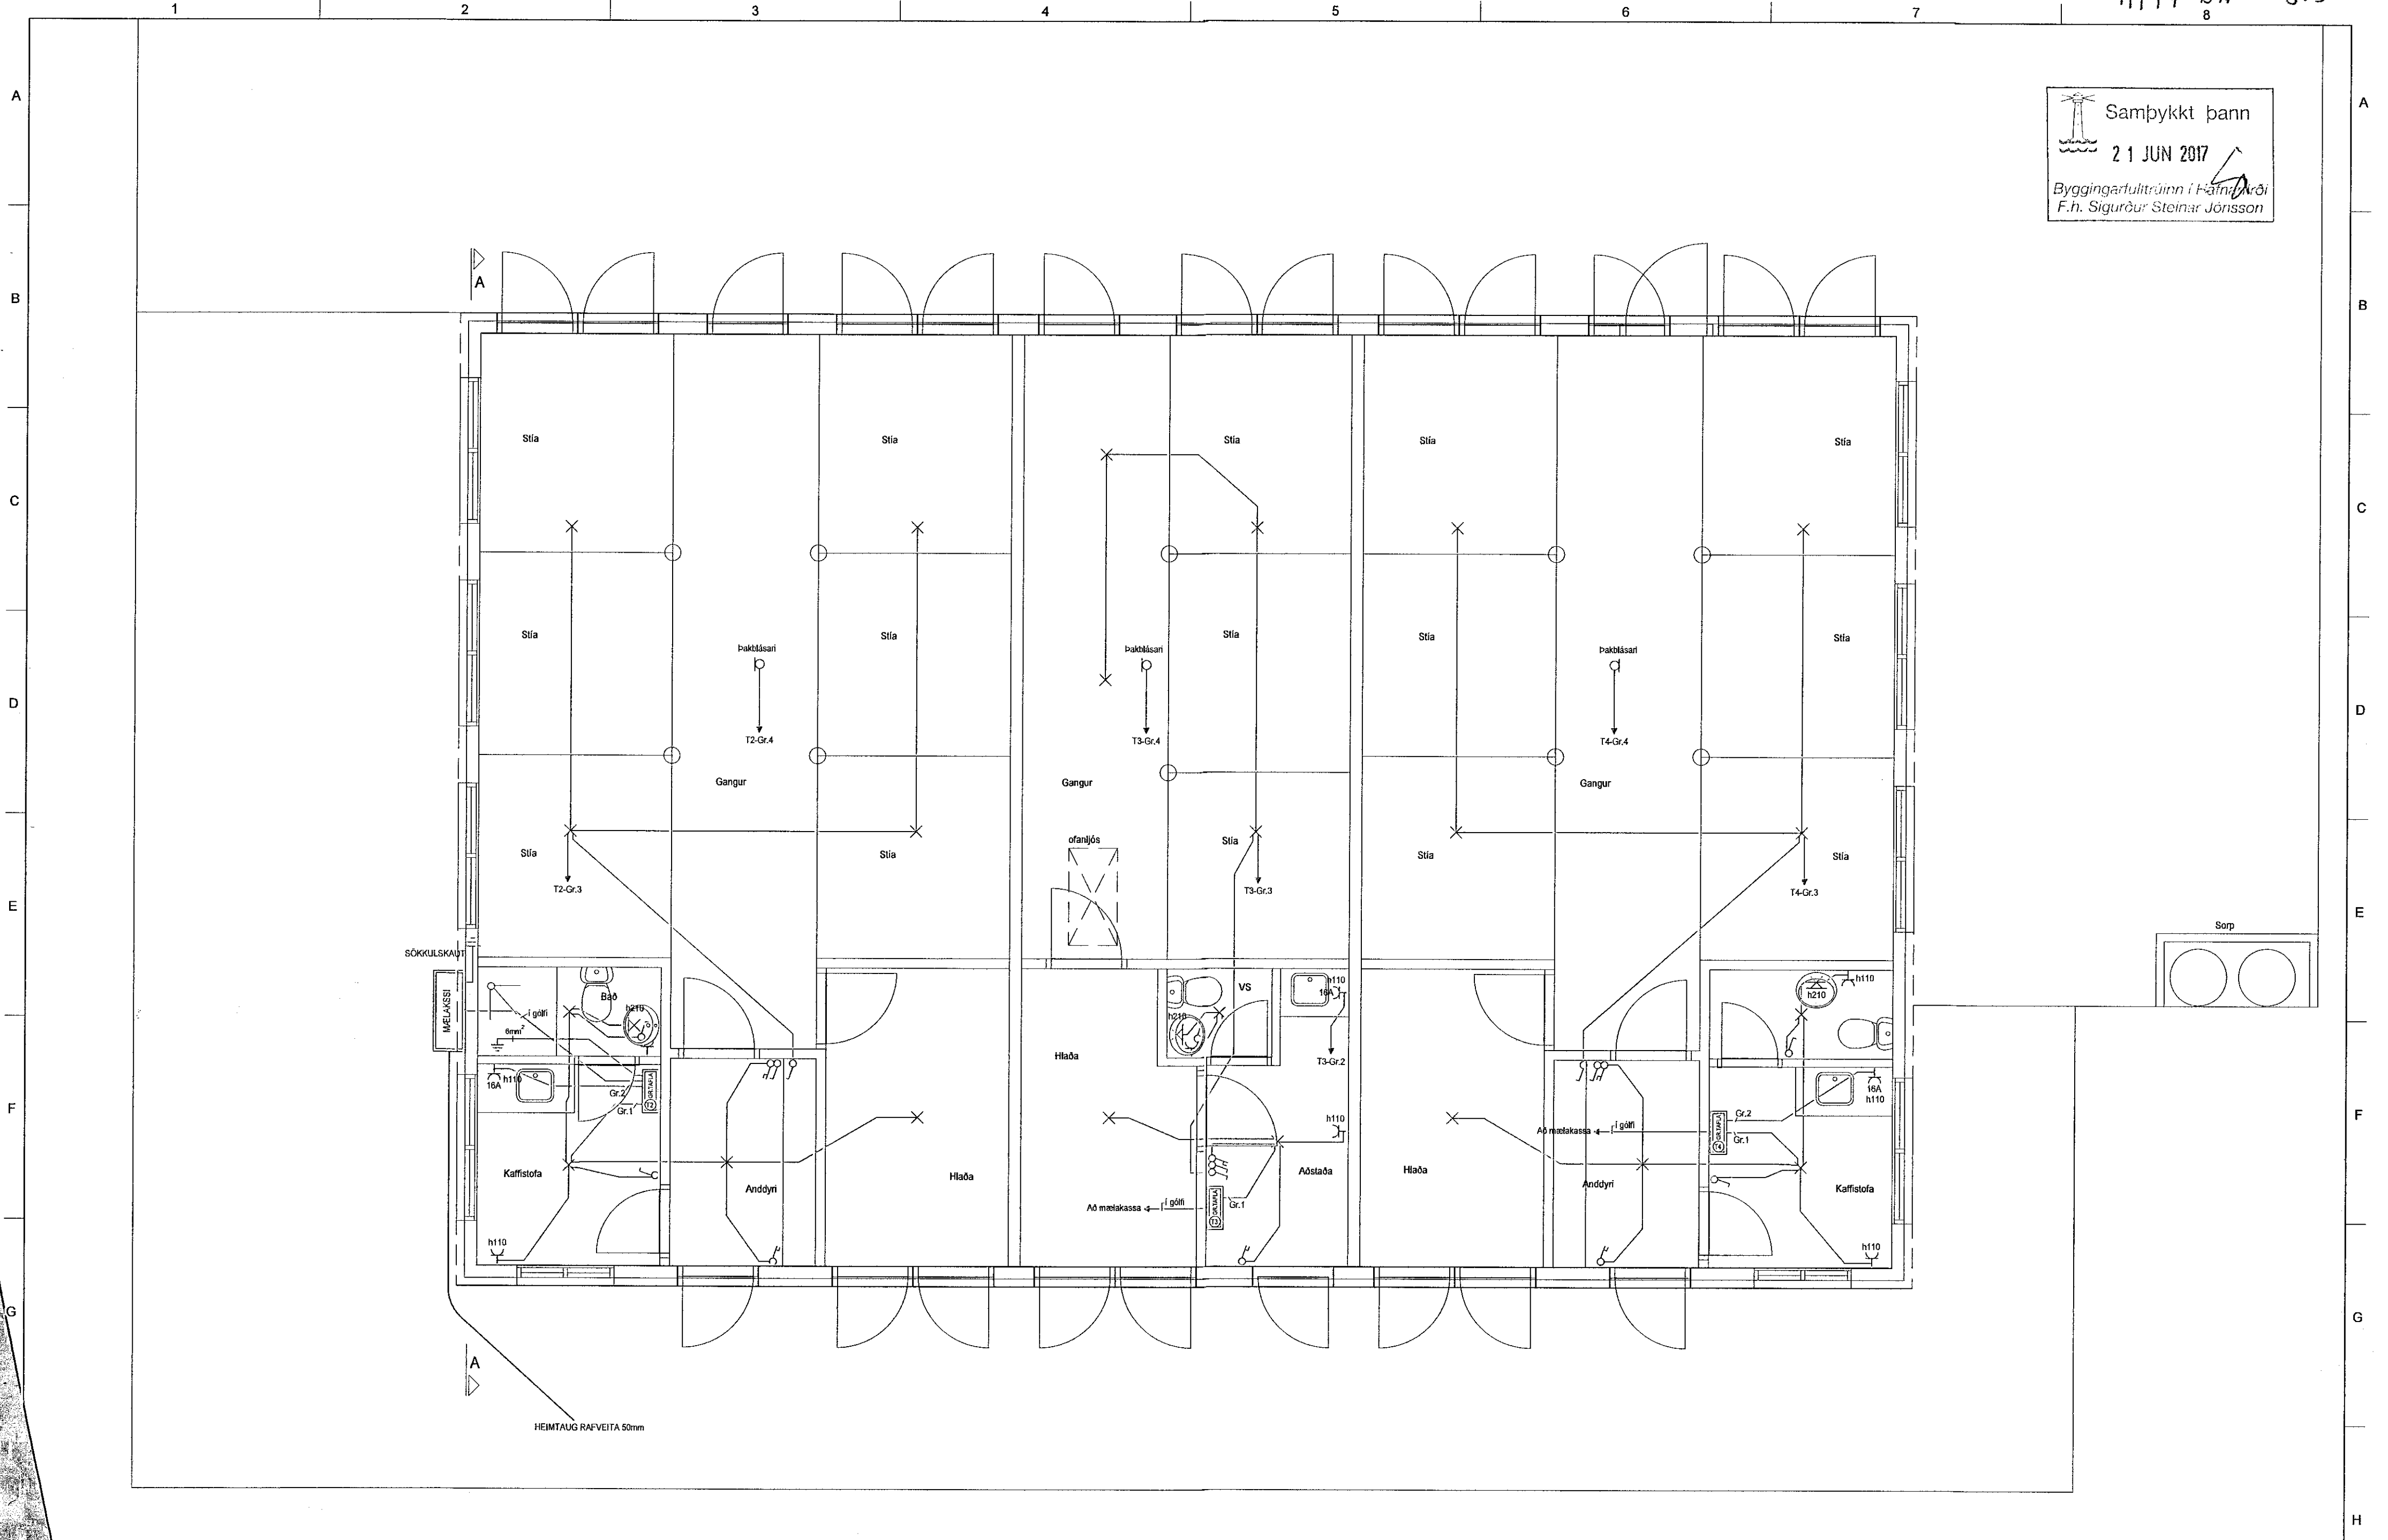

HELGI KR. EIRIKSSON RAFLAGNAHÖNNUN

 KT. 110156-2789

SKIPHOLT 37, 108 REYKJAVÍK S:568-8388
 E-MAIL: TEIKN@LUMEX.IS

DAGS.	20.08.2004	SÍÐA NR.	1 AF 2	HANNAÐ	HKE	VERKEFNI	SÓRLASKEIÐ 21
TEIKN. NR.	AR-01	TÖLVUHEITI	GRSORLASKEIÐ21	TEIKNAD	PHS	RAFLÖGN	RAFLÖGN
VERKHLUTI	GRUNNMYND	BREYTING A		YFIRFARIÐ	HKE		
MKV.	1.50	BREYTING B					