



LYKILMYND

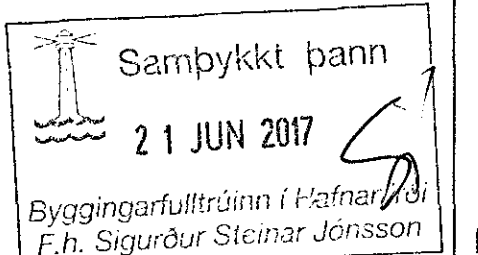

TÁKN - SKÝRINGAR

Ráfmagnstafa líðum: 25mm + 20mm frá T1
Smáspennutafa líðum: 2x20mm frá F1

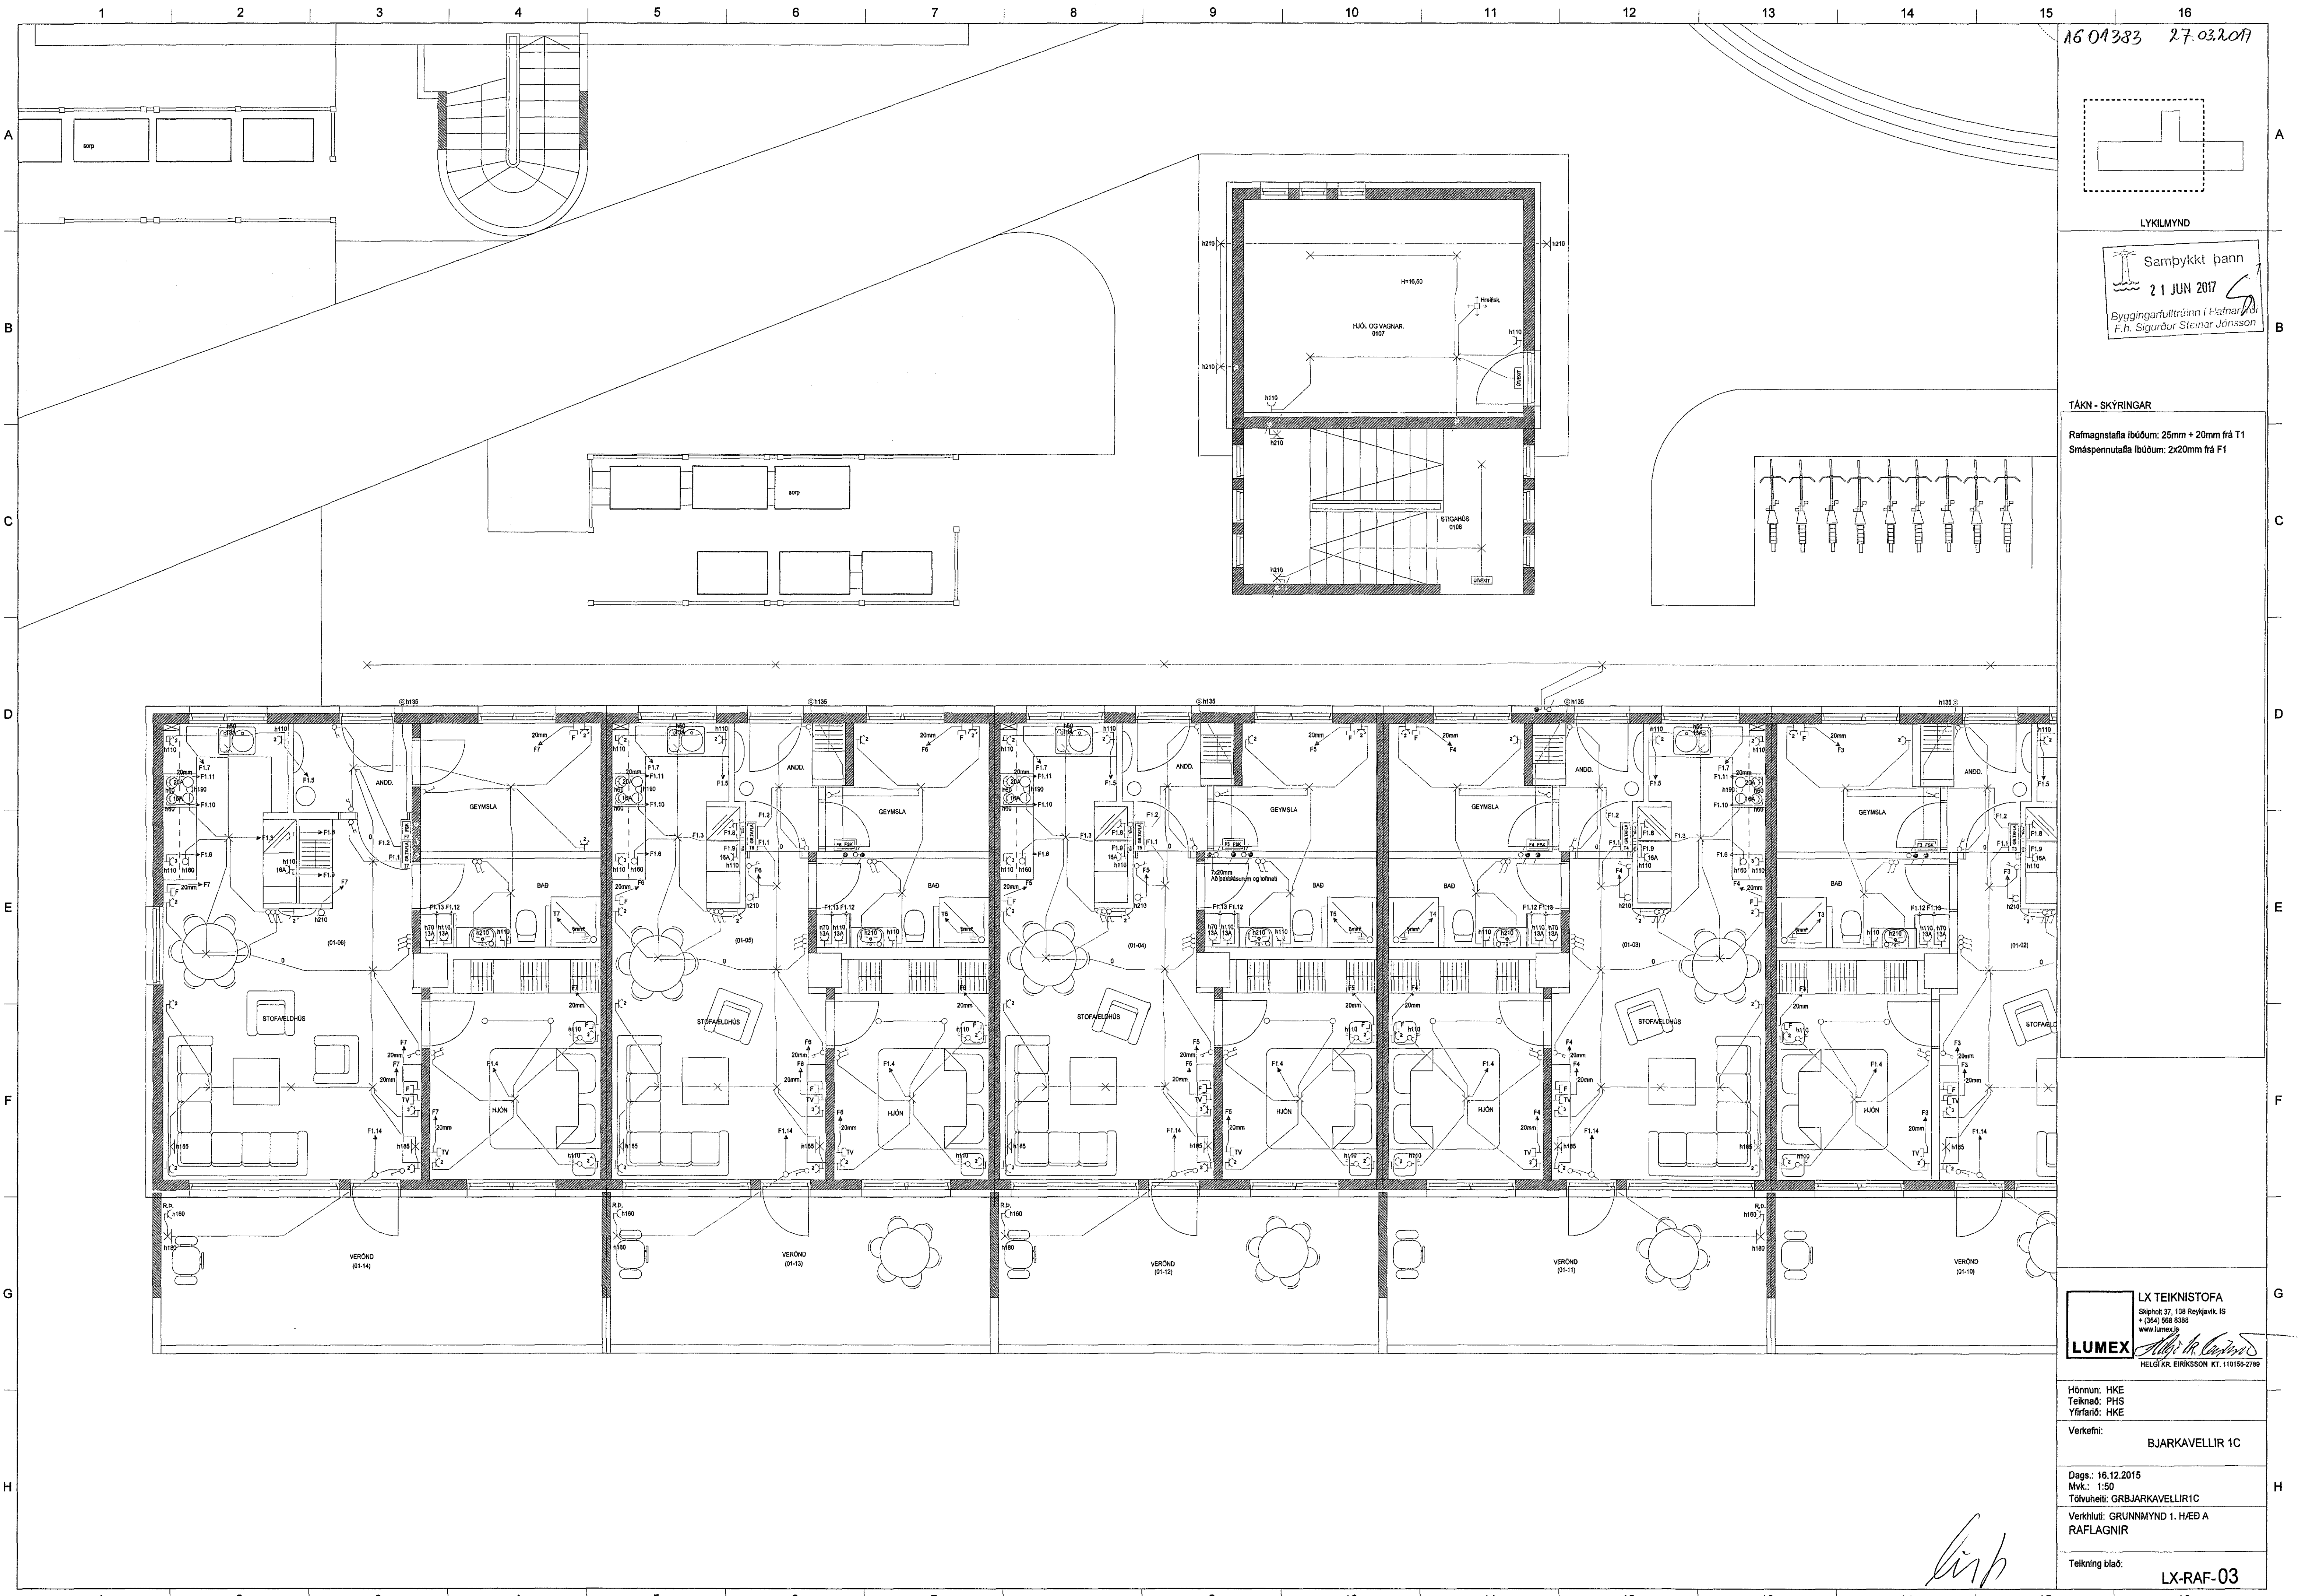

LX TEIKNISTOFA
 Skipholt 37, 108 Reykjavík, IS
 (+354) 568 8388
 www.lumex.is
LUMEX *Helgi K. Erikkson*
 HELGI KR. ERIKSSON KT. 110166-2198

Hönnun: HKE
 Teiknað: PHS
 Yfirfarið: HKE
 Verkefni: BJARKAVELLIR 1C
 Dags: 16.12.2015
 Mvk.: 1:50
 Töluheiti: GRBJARKAVELLIR1C
 Verkhúti: GRUNNMYND 1. HÆÐ A
 RAFLAGNIR
 Teikning blað: LX-RAF-03

Handwritten signature