



LYKLIMYND

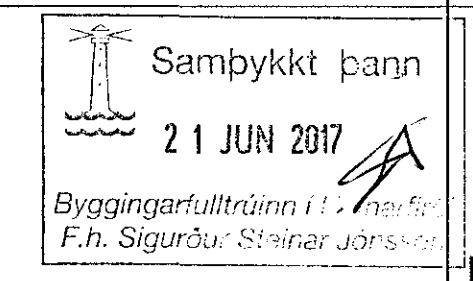

TÁKN - SKÝRINGAR

Rafnmagnstafla íbúðum: 25mm + 20mm frá T1
Smáspennutafla íbúðum: 2x20mm frá F1

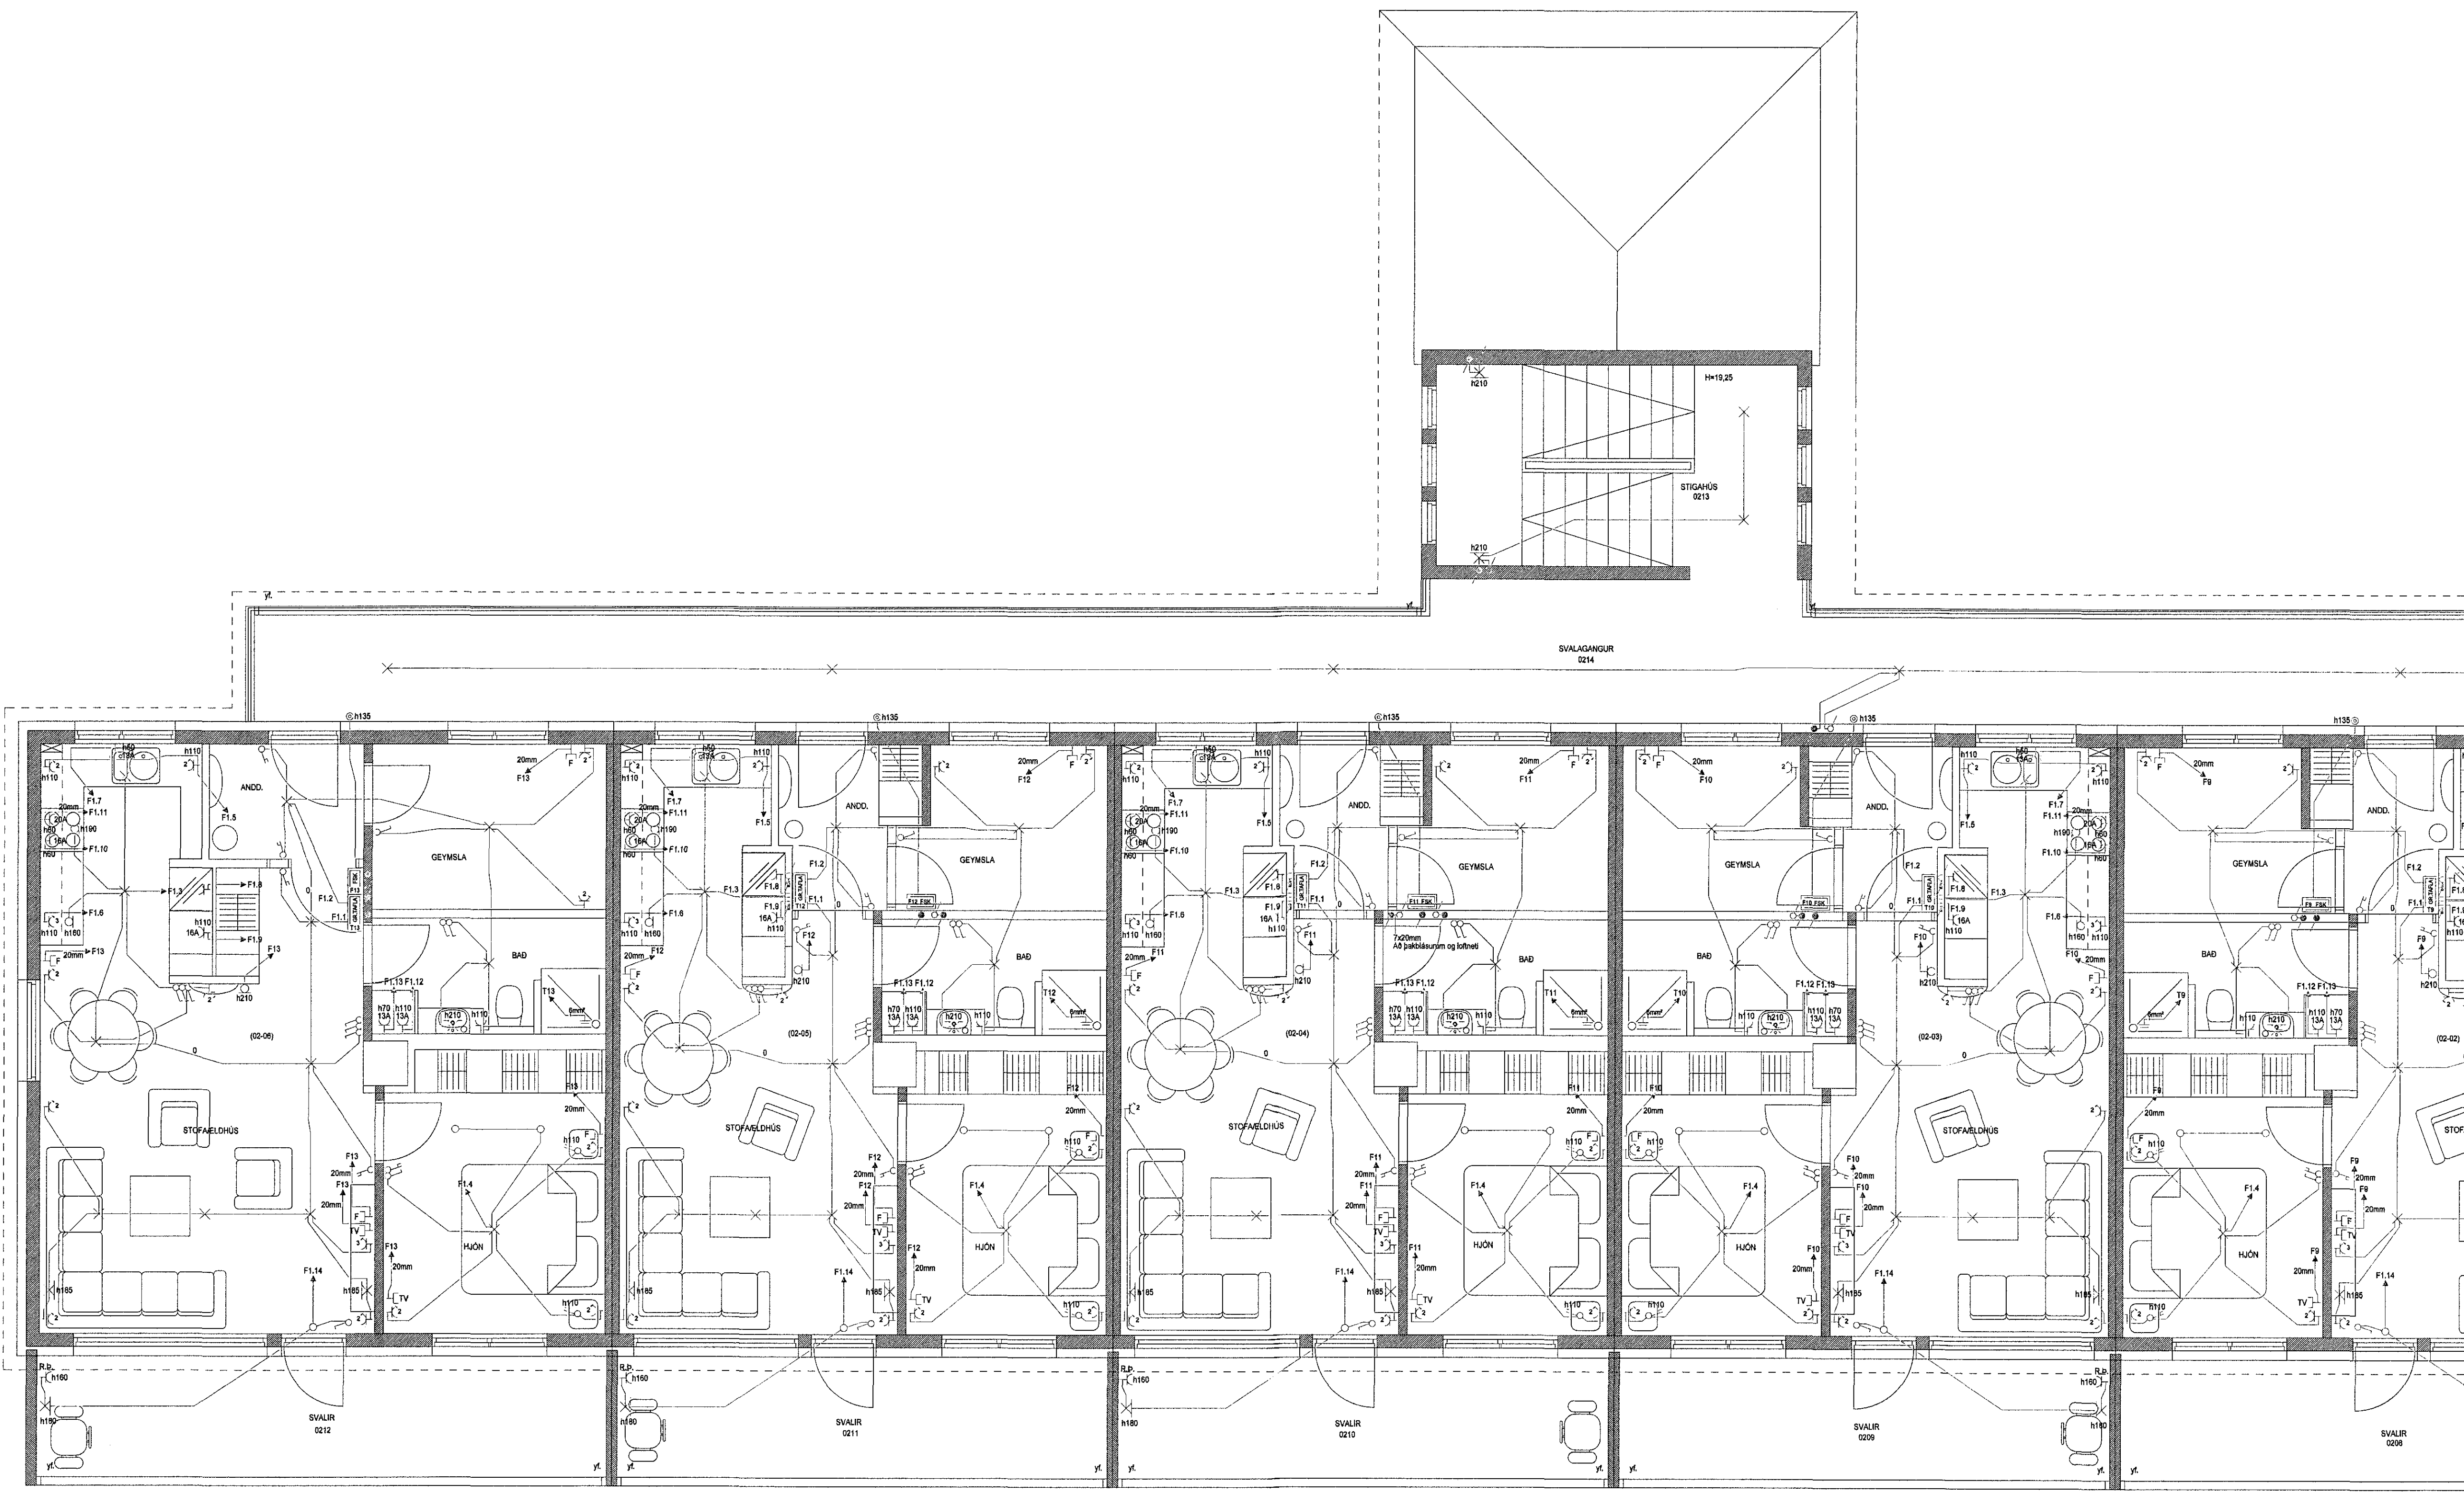

LX TEIKNISTOFA
Skipholt 37, 108 Reykjavík, IS
+ (354) 568 8388
www.lumex.is

HELGI R. EIRÍKSSON KT. 110158-2789

Hönnun: HKE
Teiknað: PHS
Yfirfarð: HKE

Verkefni: BJARKAVELLIR 1C

Dags: 18.12.2015
Mák.: 1:50
Töluheiti: GRBJARKAVELLIR 1C

Verkhúli: GRUNNMYND 2. HÆÐ A
RAFLAGNIR

Teikning blað: LX-RAF-05

lib