


LYKLIMYND
Samþykkt þann
21 JUN 2017
Byggingartúlltrúinn í Fátunni
F. A. Sigurður Steinar Jónsson

TÁKN - SKÝRINGAR
Rafnmagnstafa íbúðum: 25mm + 20mm frá T1
Smáspennutáfa íbúðum: 2x20mm frá F1

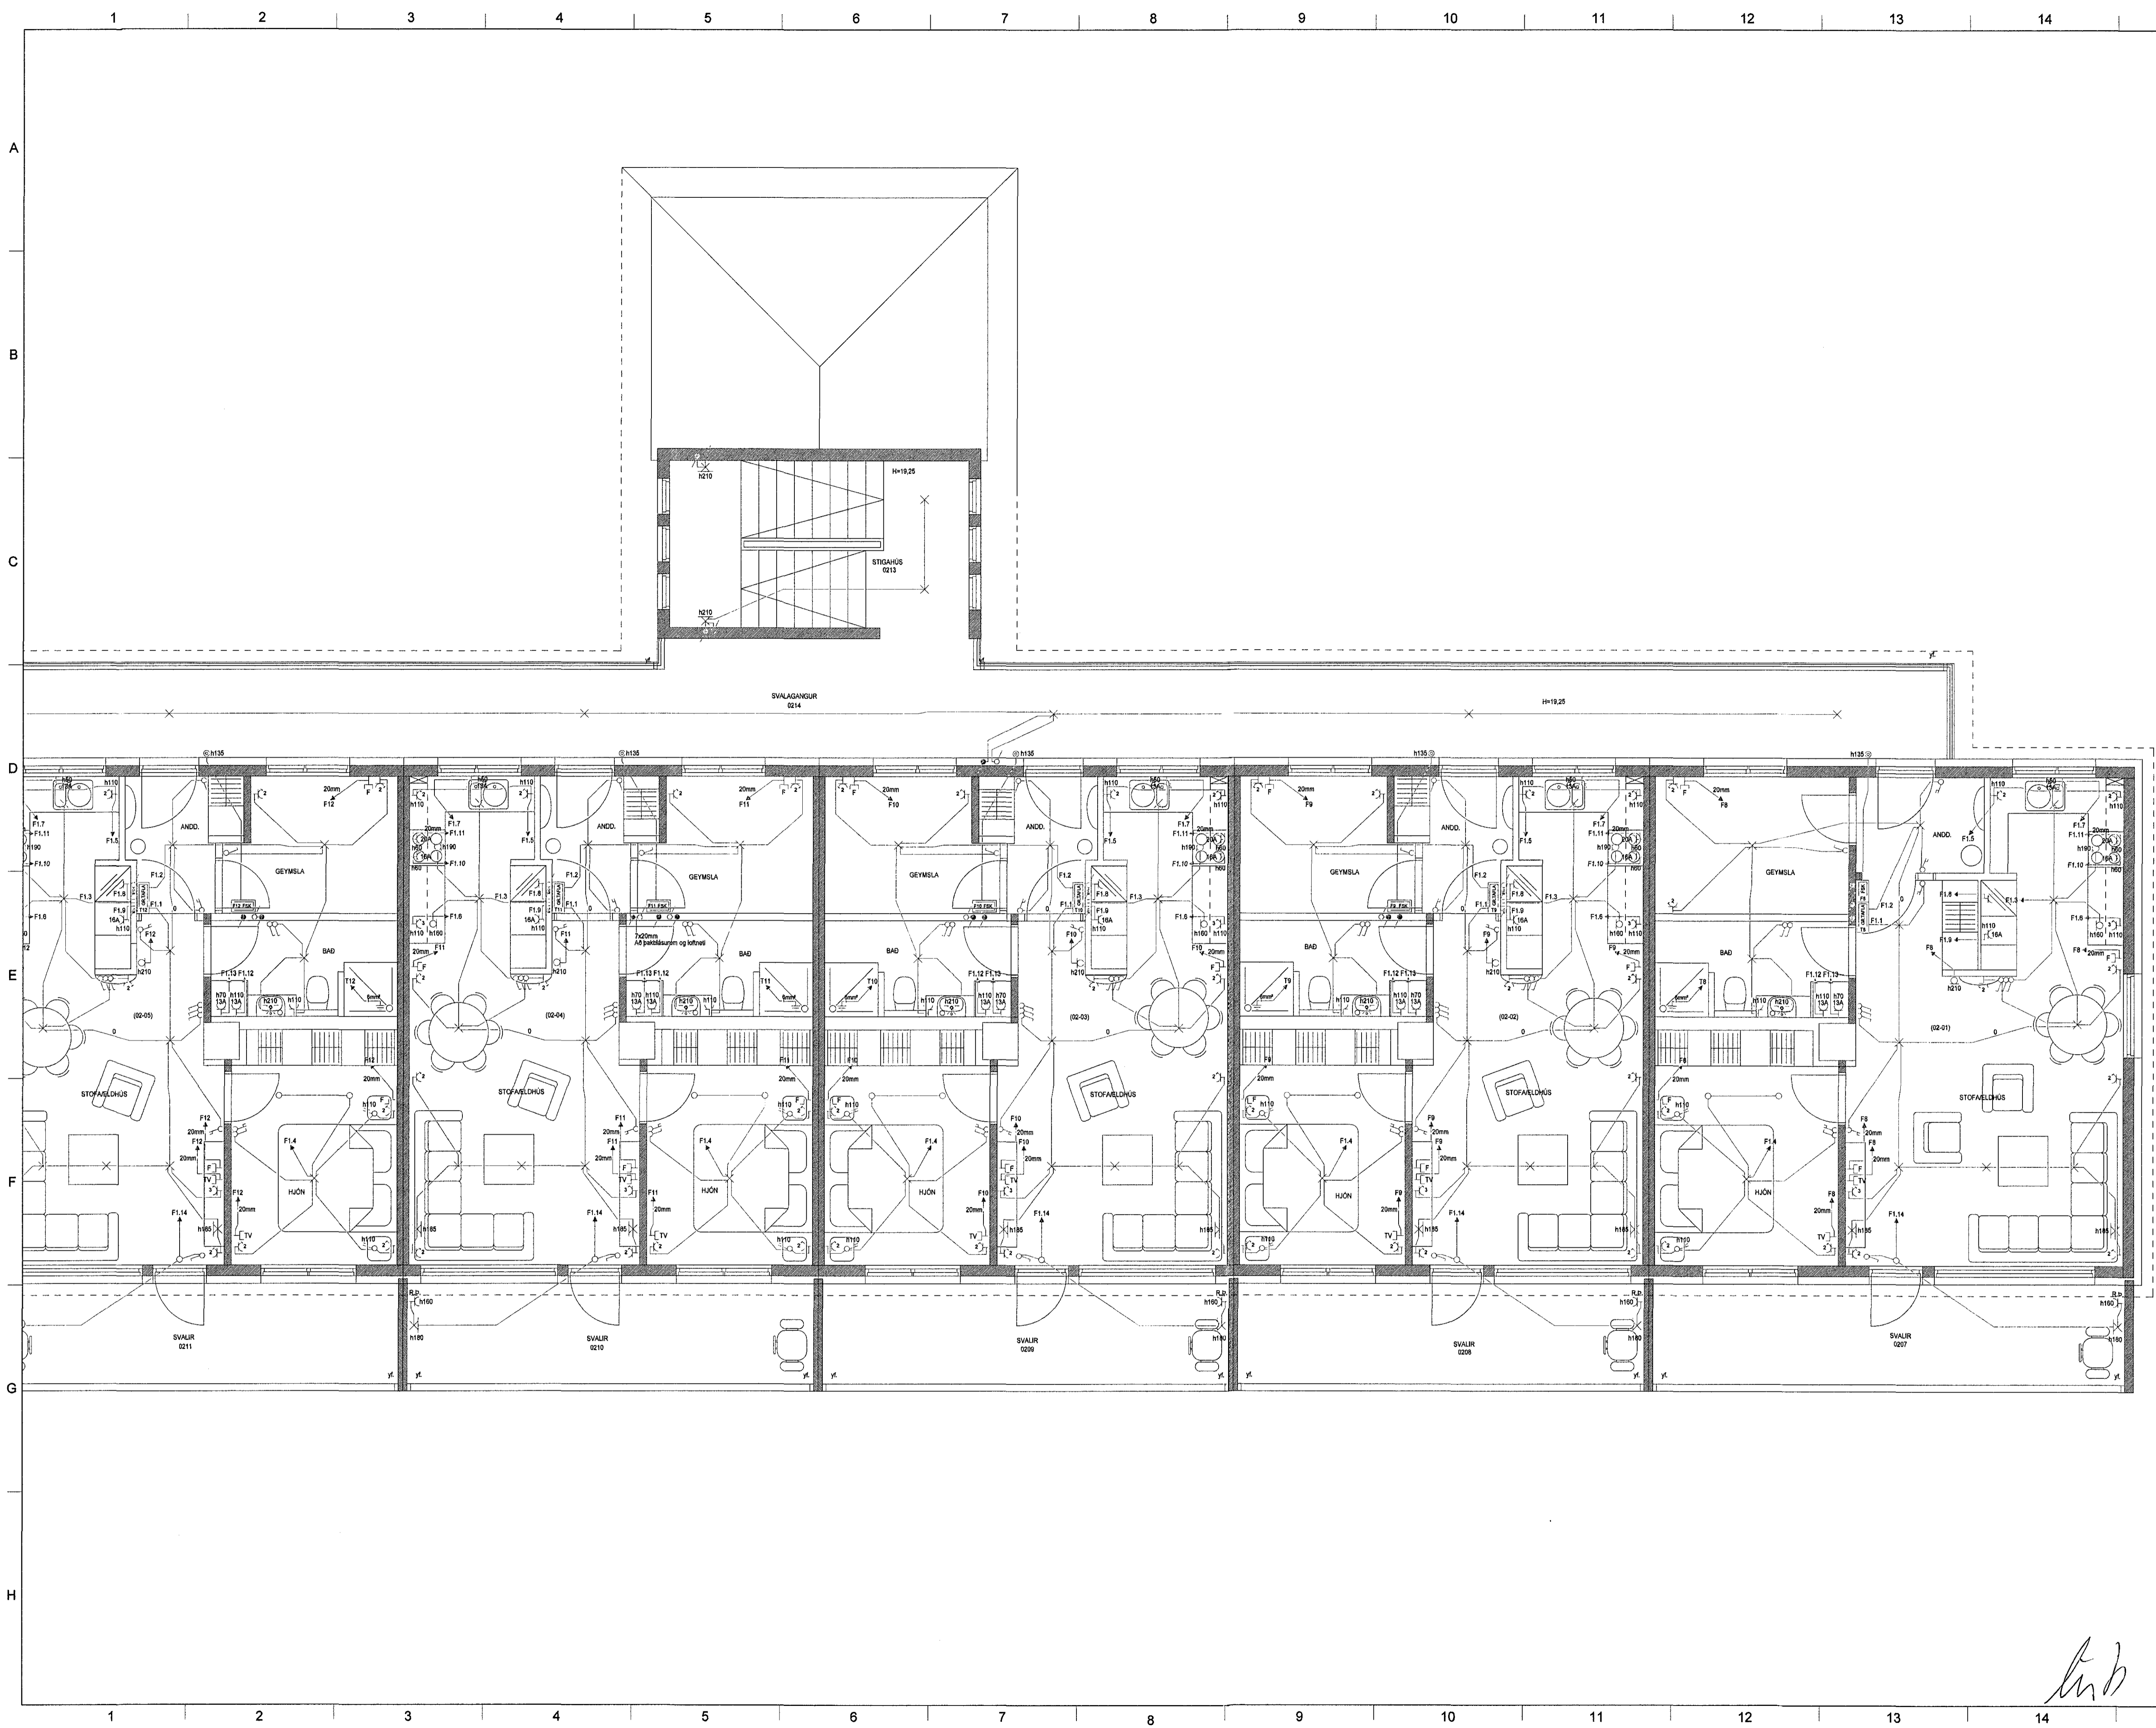

LX TEIKNISTOFA
Skúlholt 37, 108 Reykjavík, IS
+354 568 8388
www.lumex.is
HELGÍ KR. EIRIKSSON KT. 110166-2789

Hönnun: HKE
Teiknaði: PHS
Yfirfarið: HKE
Verkefni: BJARKAVELLIR 1C
Dags: 16.12.2015
Mvk.: 1:50
Tölvuhelti: GRUNNMÝND 2. HÆÐ B
RAFLAGNIR
Teikning blað: LX-RAF-06

Handwritten signature/initials