

1601383 17.03.2017
 Samþykkt þann
 21 JUN 2017
 Byggingarfulltrúi í Hafnarvík
 F.h. Sigurður Steinar Jónsson

Rafmagnstafla íbúðum: 25mm + 20mm frá T1
 Smáspennutafla íbúðum: 2x20mm frá F1

TÁKN - SKYRINGAR

Almennt:
 Öll mál sem gefn eru upp á teikningum eru í mm.
 Hæðarmál skulu vera mótúð við fullfrágangni gólf og í mótja dás, fjárlögur eru mótúðar við mótja dásar. Samræma skal staðsetningu raubúnaðar í eldhúsi, baði og þvottahúsi við séreiningar af innréttingum. Öll tákni eru lákarnar og þer að samræma lagar að teikningu eflir aðstæðum á staðnum og eflir séreiningum. Allar lagar og frágangur skal vera samkvæmt reglugerðum og fyrirmælum frá rafveitu. Spennujafna skal pipurkerfi fyrir heita og kalda vatni. Skal það gert í tengiskáp rafveitu og tengiast inn í AD (aðalvötu). Skala skal mælingu af spennujöfnunni og skal hún uppfylla kröfur rafveitu. Til snertifspennuvamar skal nota nótun og lékastraumsvafvóm.


Hæðir búnaðar:
 Tenglar almennt 200mm frá fullfrágangnu gólf.
 Tenglar teiknaðir með róta koma í rotahæð.
 Vinnutenglar eldhúsa koma í 1100mm hæð.
 Rofar koma almennt í 1100mm hæð.
 Allir tenglar í blakur koma í 1100mm hæð.
 Rofar við hjónarúm koma í 800mm hæð.
 Tengill fyrir eldavél kemur í 300mm hæð.
 Tengill fyrir víðu kemur í 2000mm hæð.
 Gata skal að legu og þéttleika dása vegna burðarþols byggingahluta og hjóðeinangrunar.

Pipur lögspennu:
 Pipur lögspennu eru almennt 16mm og vir 3x1.5mm².
 Pipur smáspennu eru almennt 20mm.
 Pipur í baðubóð og ofn, lagar 20mm rör, vir 3x2.5mm².
 Spennujöfnun í baðherbergi 6mm². Þar sem pipur eru lagðar hlíð við hlíð í veggjum eða loftum skal hafa að minnsta kosti 30mm bíll milli pípa þannig að steypa geti auðveldlega runnið á milli. Gata skal að legu og þéttleika róa vegna burðarþols byggingahluta.

Málstraumar:
 Raubúnaðar sé í samræmi við stærðir raubúnaðar í tölu.
 Sökjúlkaúti:
 Frágangur sökjúlkaúta skal vera í samræmi við kröfur rafveitu. Jarðbinda skal málmhúla lagna, laekja, lampa, loftstæðisökka og raubúnaðar.

Raða skal fösnum (L1,L2,L3) rétt niður á stramskinnur og greinar þannig að trygg sé að rétt fasaróð haldist að 3a fasa tækjum og blág milli fasa sé sem jafnast.

Málsetningar:
 Allar málsetningar skulu móast við málsettar byggingartekningar.
 NEMA ANNARS SE GETIÐ Á TEIKNINGUM.

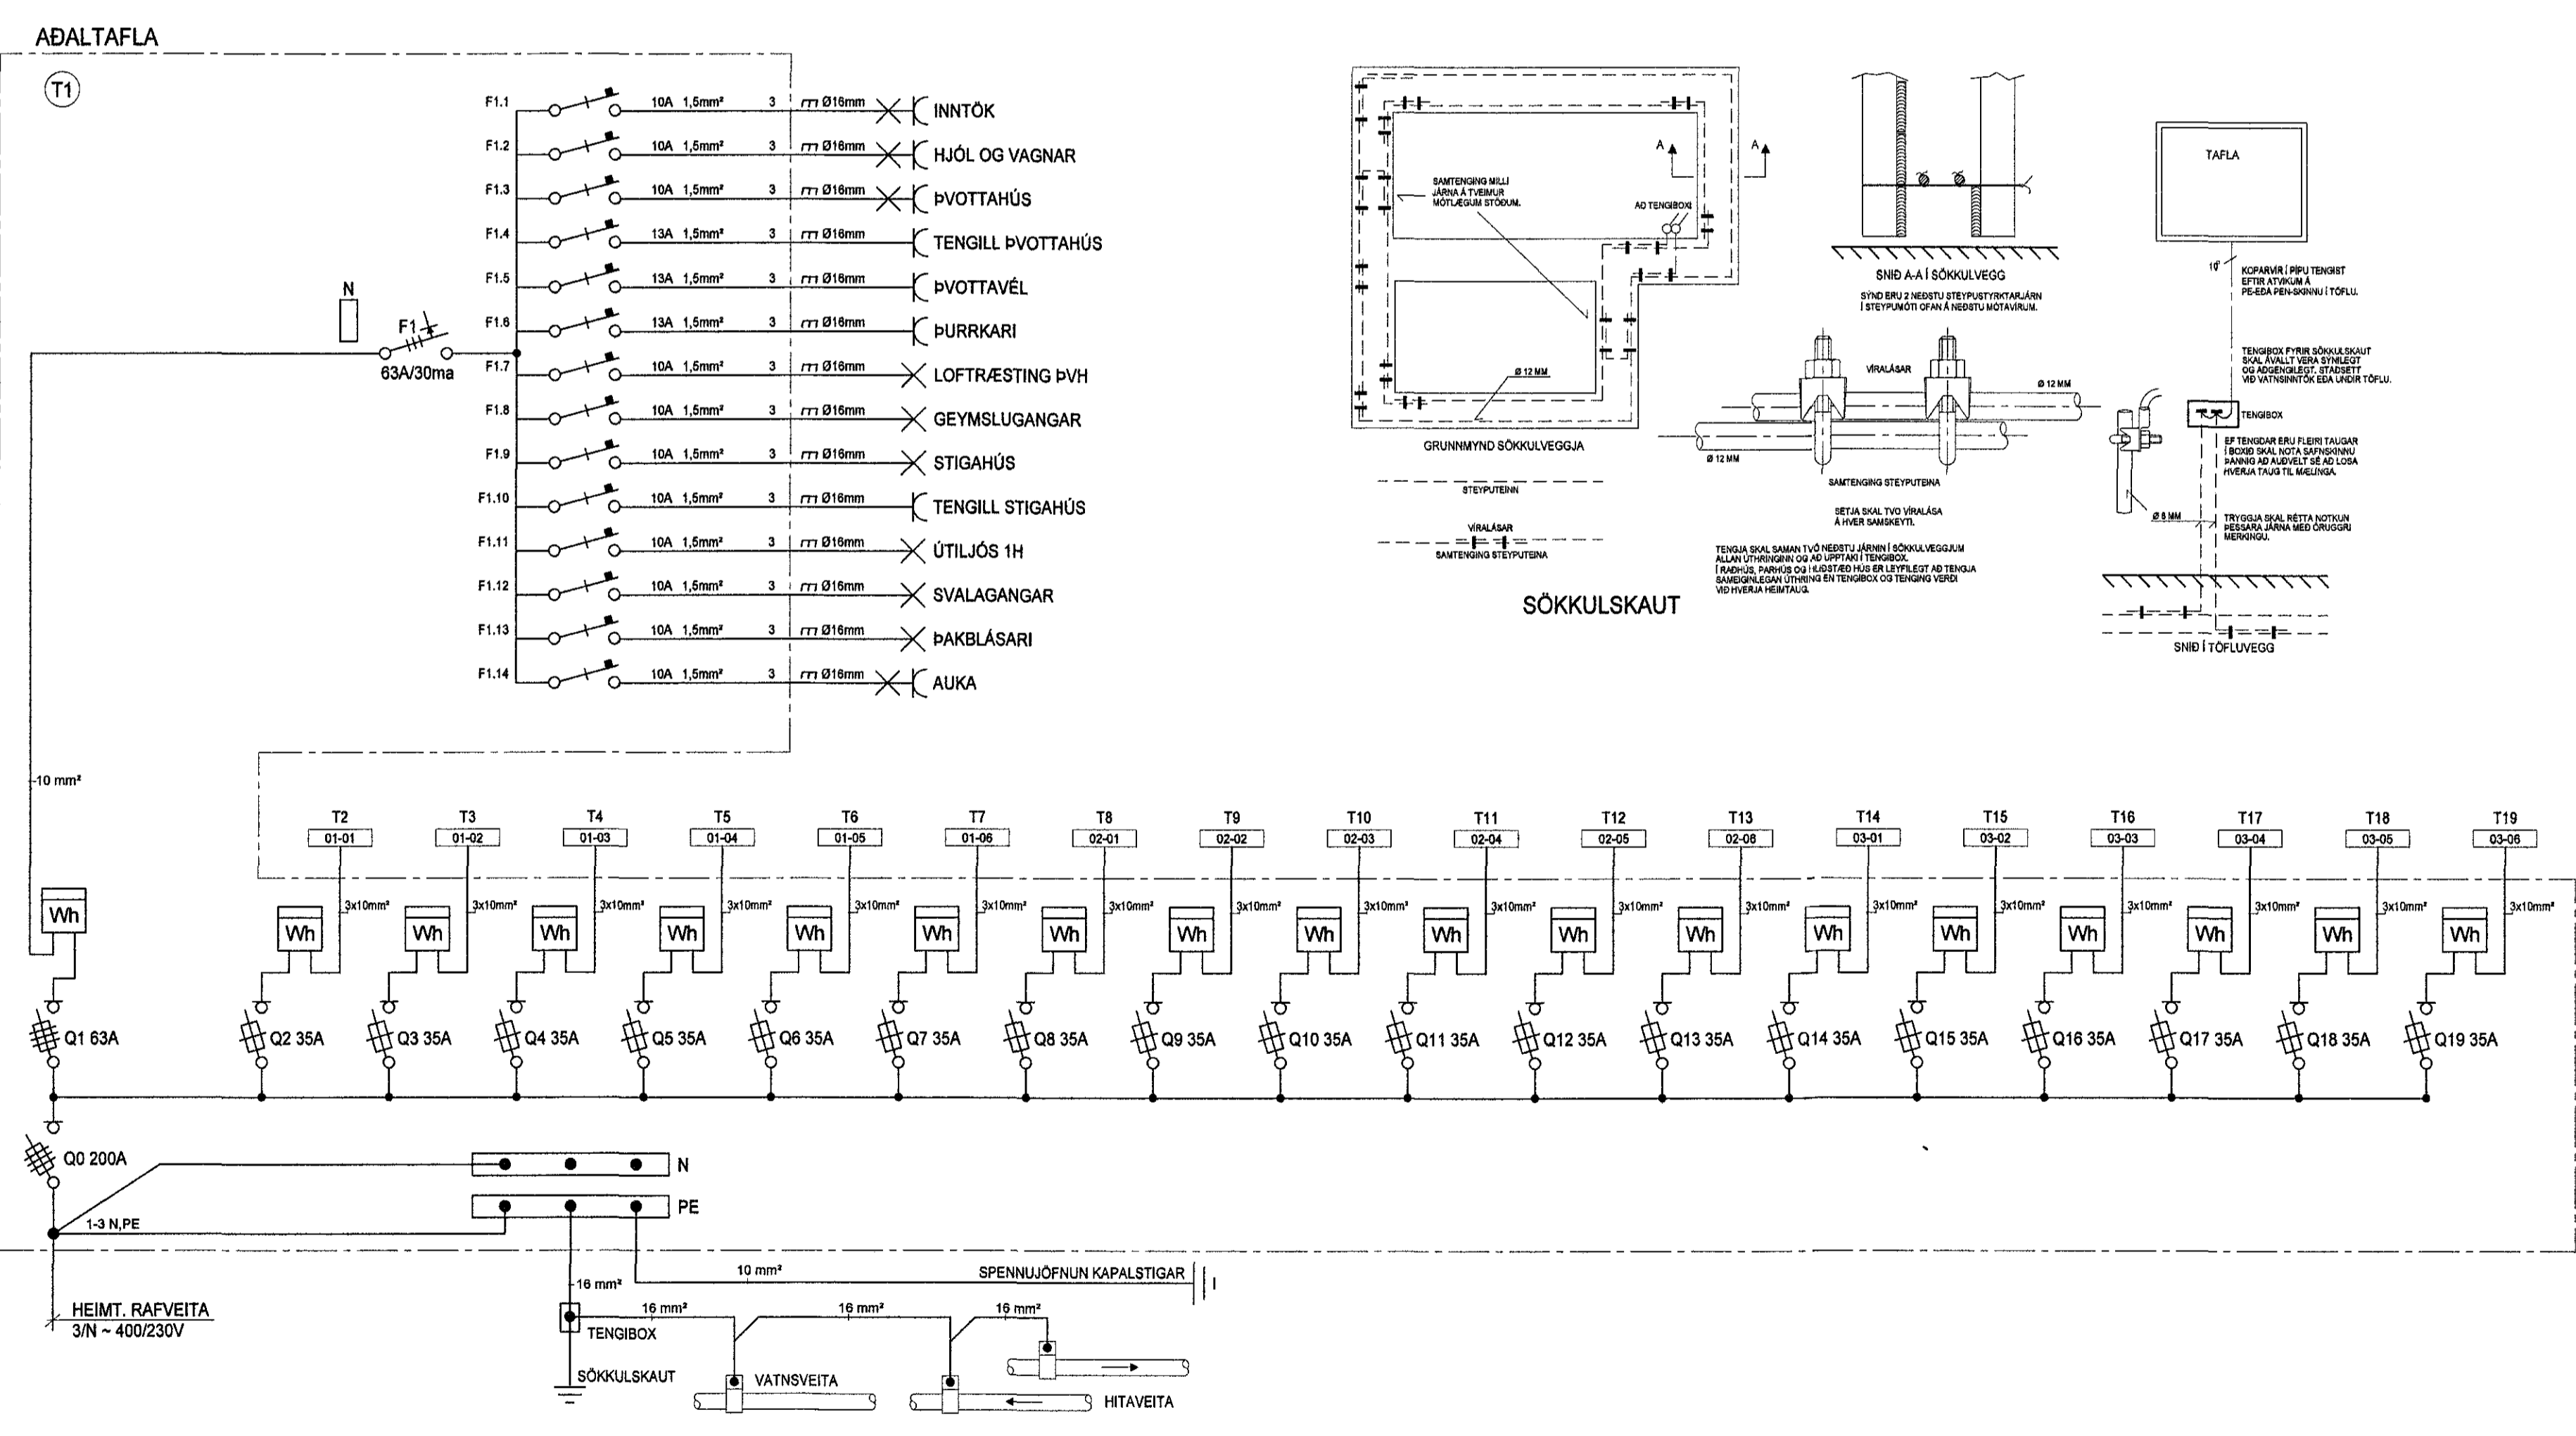

LX TEIKNISTOFA
 Skiphof 37, 108 Reykjavík, IS
 + (354) 598 8388
 www.lx.is

LUMEX
 Helgi K. Eiríksson KT. 110156-2789

Hönnun: HKE
 Teiknað: PHS
 Yfirfarið: HKE

Verkefni: BJARKAVELLIR 1C

Dags: 16.12.2015
 Mkv.: 1:50 OG 1:500
 Töluheiti: GRBJARKAVELLIRIC

Verkhluti:
 RAFLAGNIR

Teikning blað:
 LX-RAF-17

Handwritten signature