


GRUNNMYND 1:50

1703471 28.03.2017

Sambykkt þann
21 JUN 2017
Byggingarfulltrúinn í Hafnarfirði
F.h. Sigurður Swinar Jónsson

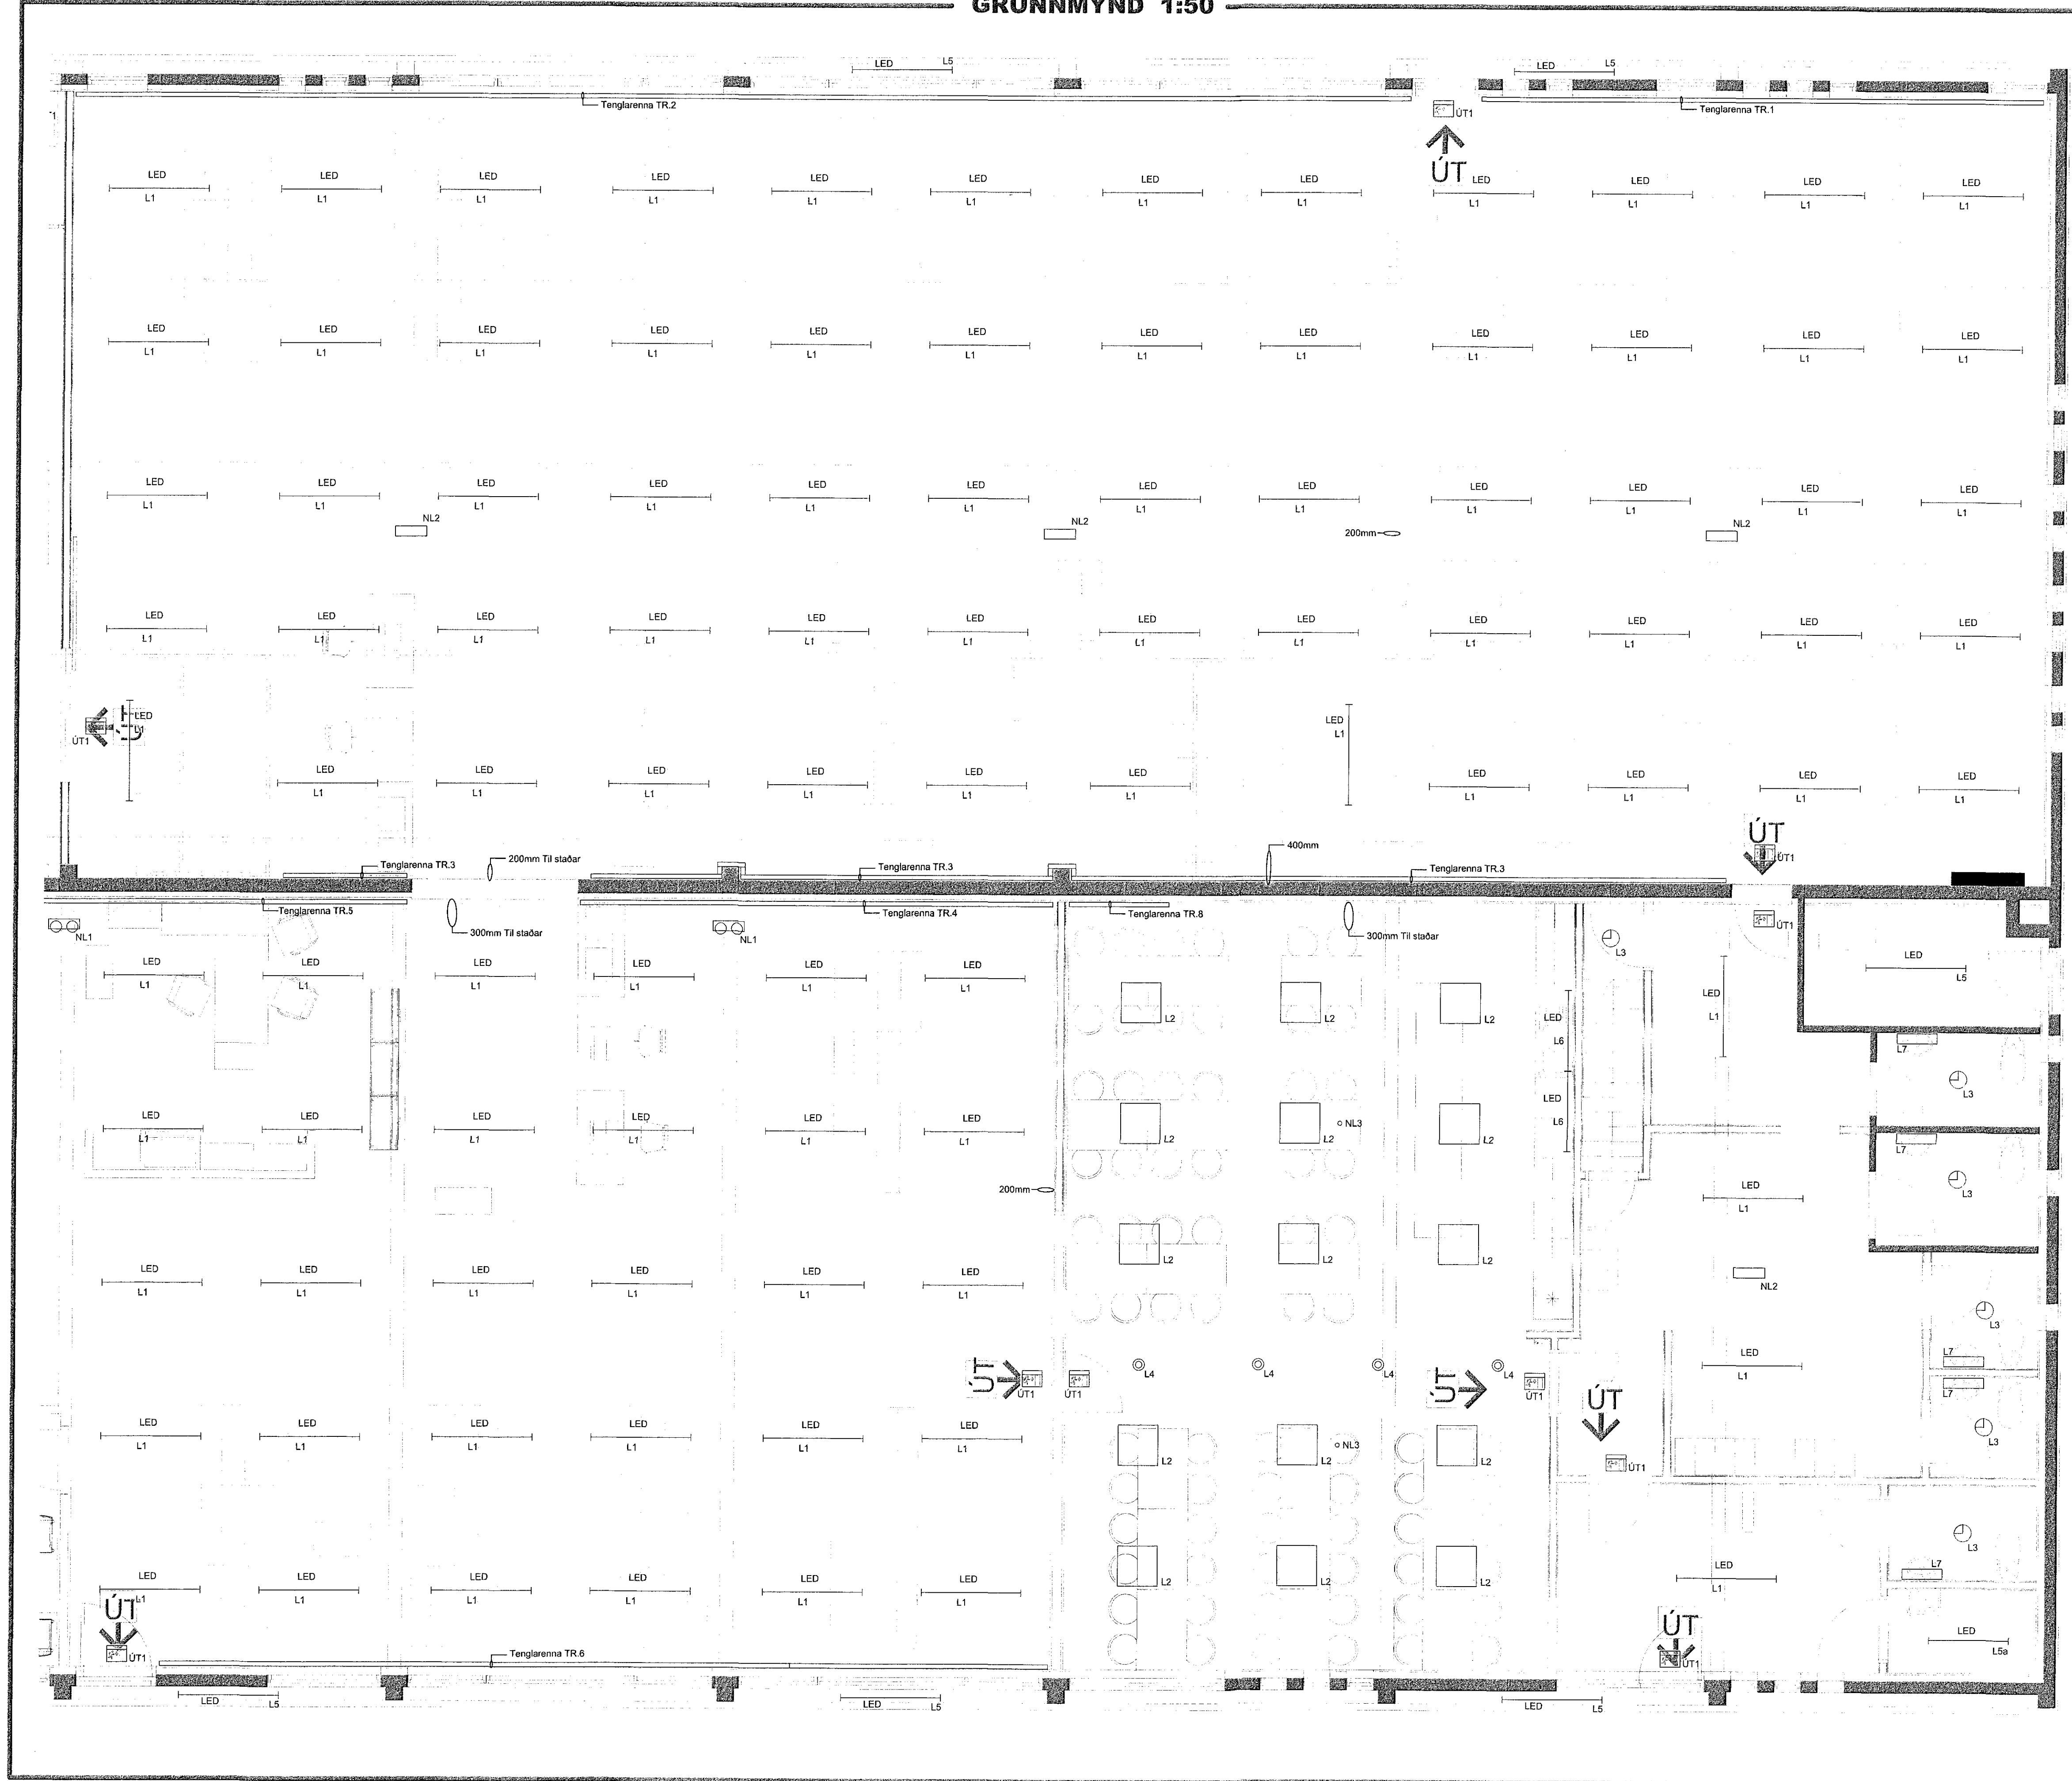

Br.	Dags.	Breyting	Hö.

FRUMA
Fruma ehf / 430700-2430
Laufengi 172 112 Reykjavík
Sími: 921-6966
frumaehf@gmail.com

Verkhelt: **Dalshraun 6**
220 Hafnarfjörður

Teikningahelt: **Raflagnir Lagnaleiða- og lampaplan Grunnmynd 1/2**

Dagsetning: 14.03.2017 Málkvæði: 1:50 Bláastær: A1

Hannað: ARE Teiknað: ARE Yfirleitt: ARE

Neti og kemtala hönnuð: **Axel Rúnar Eyþórsson 110881-4799**

Undirskrift hönnuðs: *Axel R. Eyþórsson*

Neti og kemtala hönnuðs: **Sigurður Hafsteinsson 030859-7749**

Undirskrift hönnuðs: *Sigurður Hafsteinsson*

Verknúmer: 17-005 Teikninganúmer: Síða 2 Útgáfa: 01