


GRUNNMYND 1:50

1703471 28.03.2017

Byggingarfulltrúinn í Hafnarfirði  
21 Júní 2017  
F.h. Sigurður Steinar Jónsson

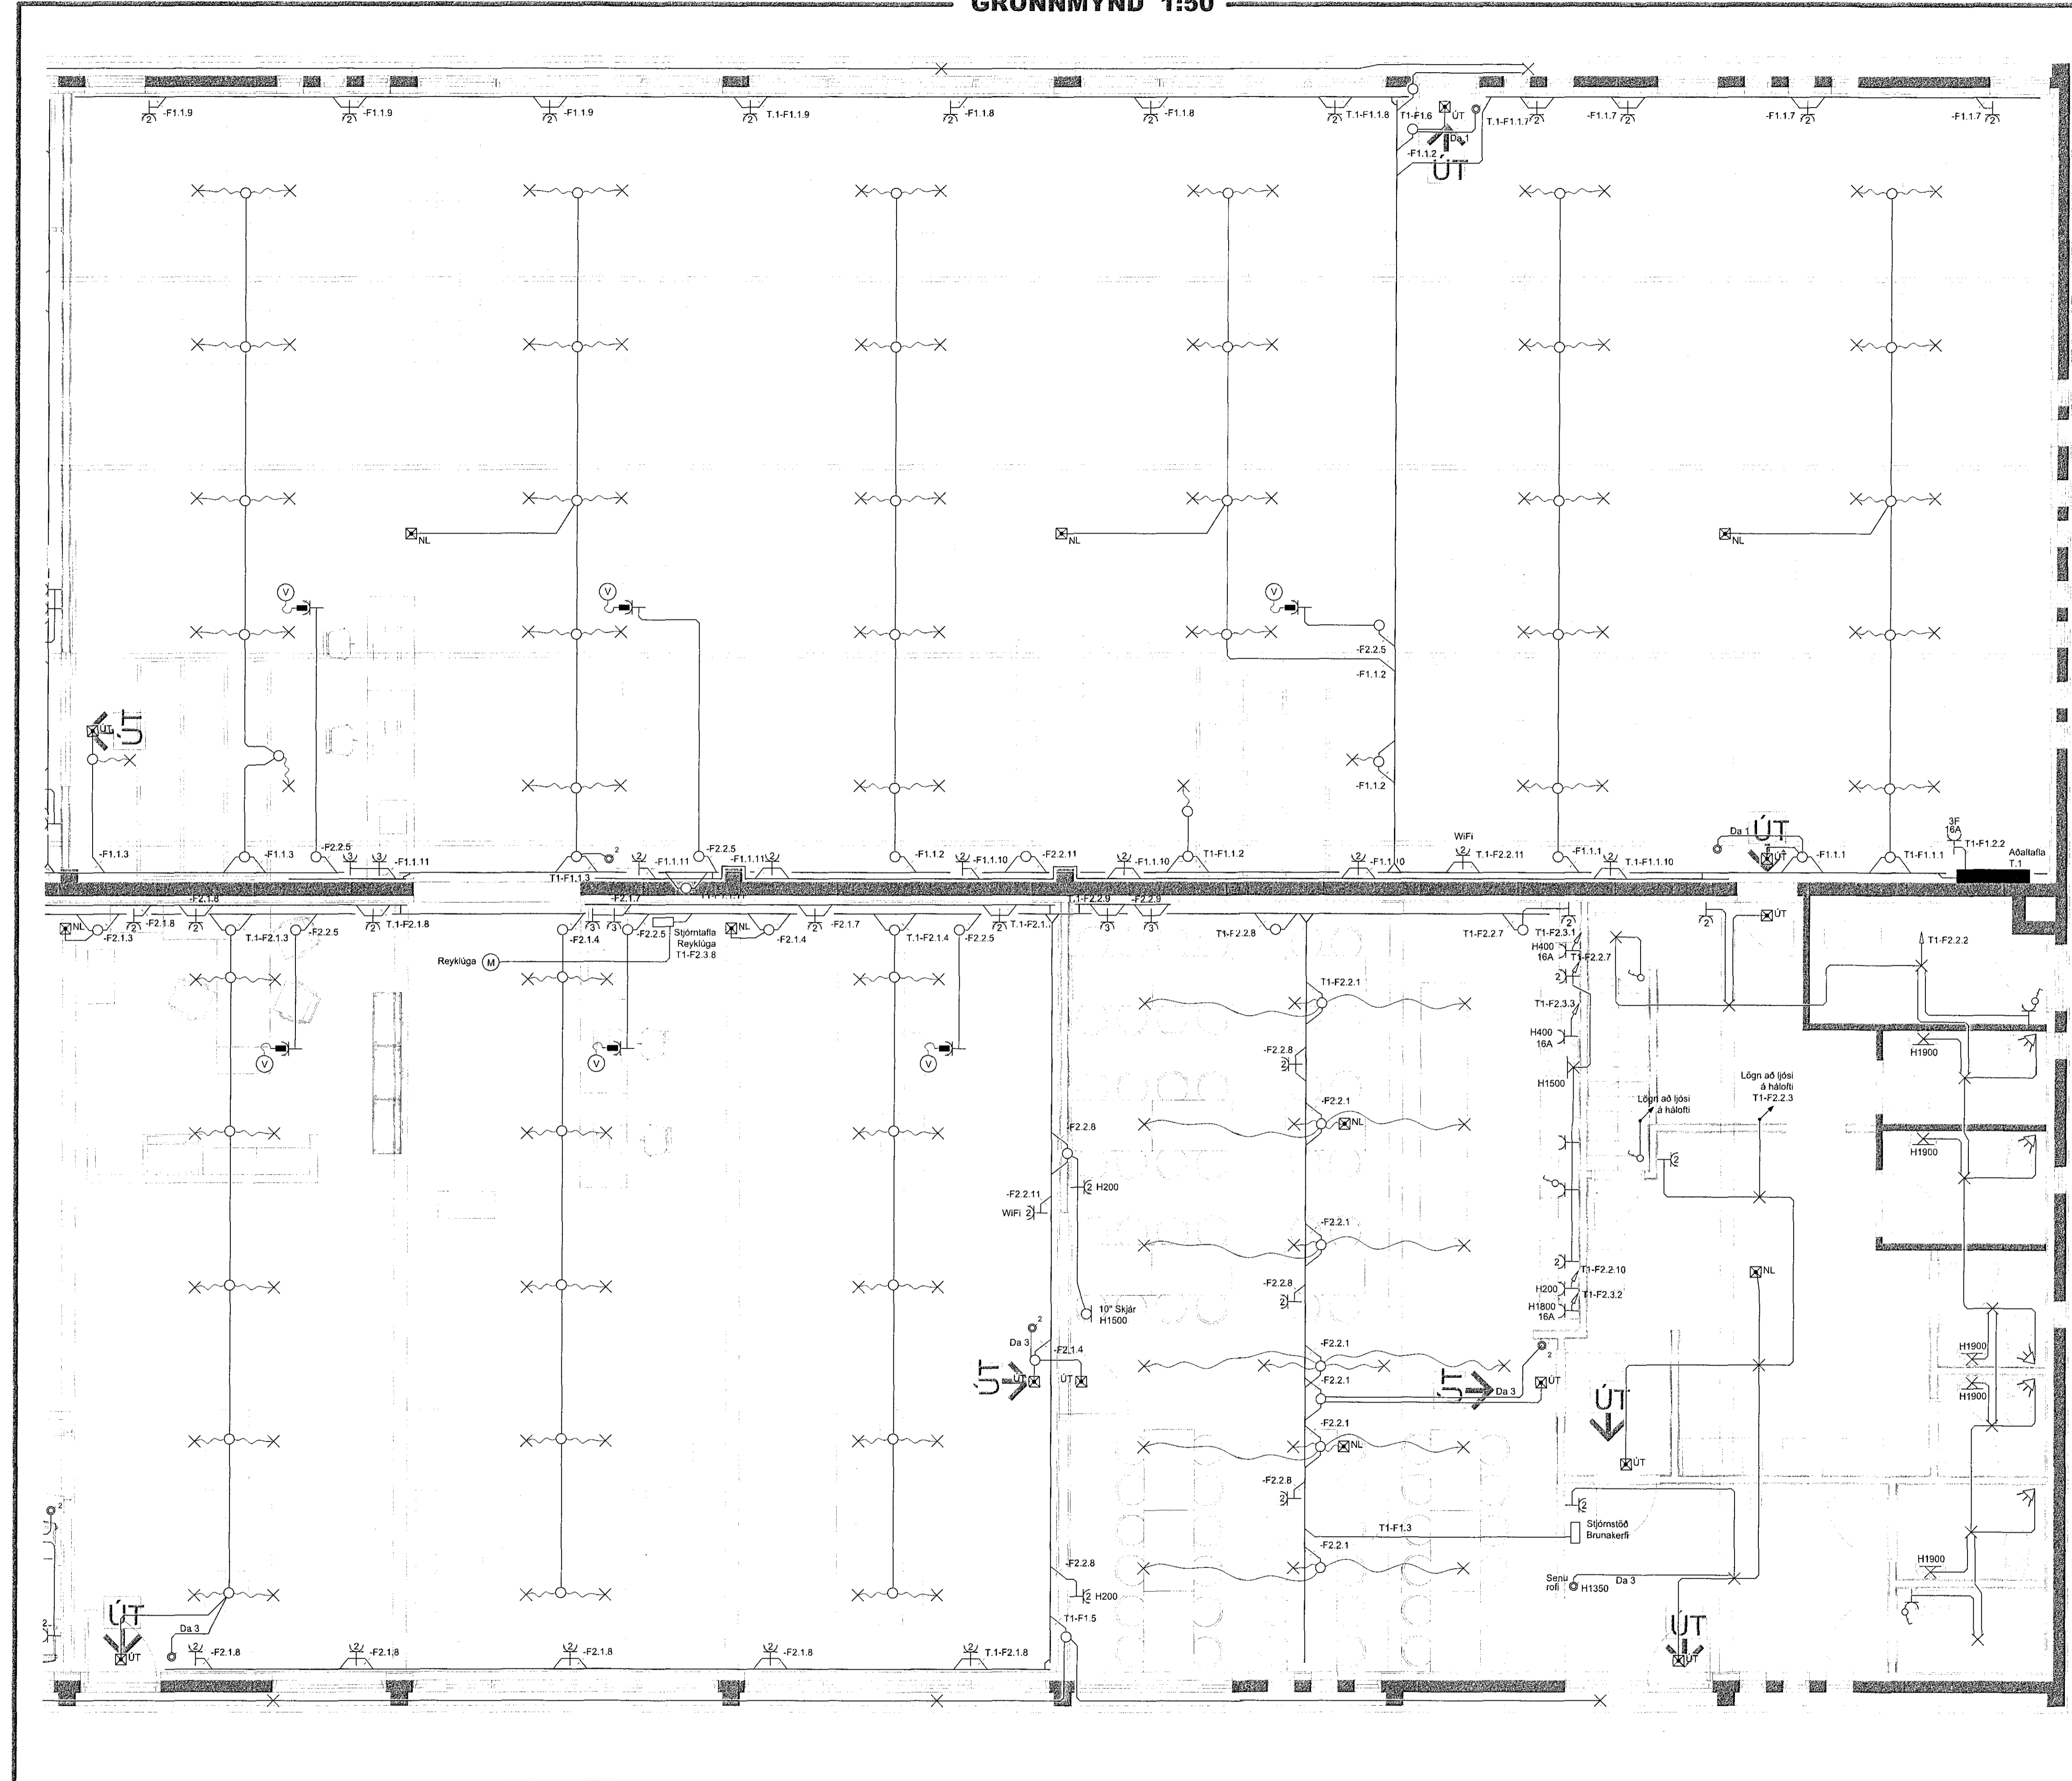

Br.	Dags.	Breyting	Ha.

**FRUMA**  
Fruma ehf / 430700-2430  
Laufengi 172 / 112 Reykjavík  
Sími: 821-6966  
frumaehf@gmail.com

Verkstæði:  
**Dalshraun 6**  
220 Hafnarfjörður

Tekningarnúmer:  
**Raflagnir Lásþenna Grundmynd 1/2**

Dagsetning: 14.03.2017	Mankvarð: 1:50	Bláskalar: A1
---------------------------	-------------------	------------------

Hannað: ARE  
Tæknað: ARE  
Yfirfarið: ARE

Nafn og kennitala hönnuðar:  
Axel Rúnar Eyþórsson 110881-4799

Undirskrift hönnuðar:  
Sigurður Hafsteinnsson 030859-7749

Verkstæði: 17-005	Tekningarnúmer: Síða 4	Utgáfa: 01
----------------------	---------------------------	---------------